
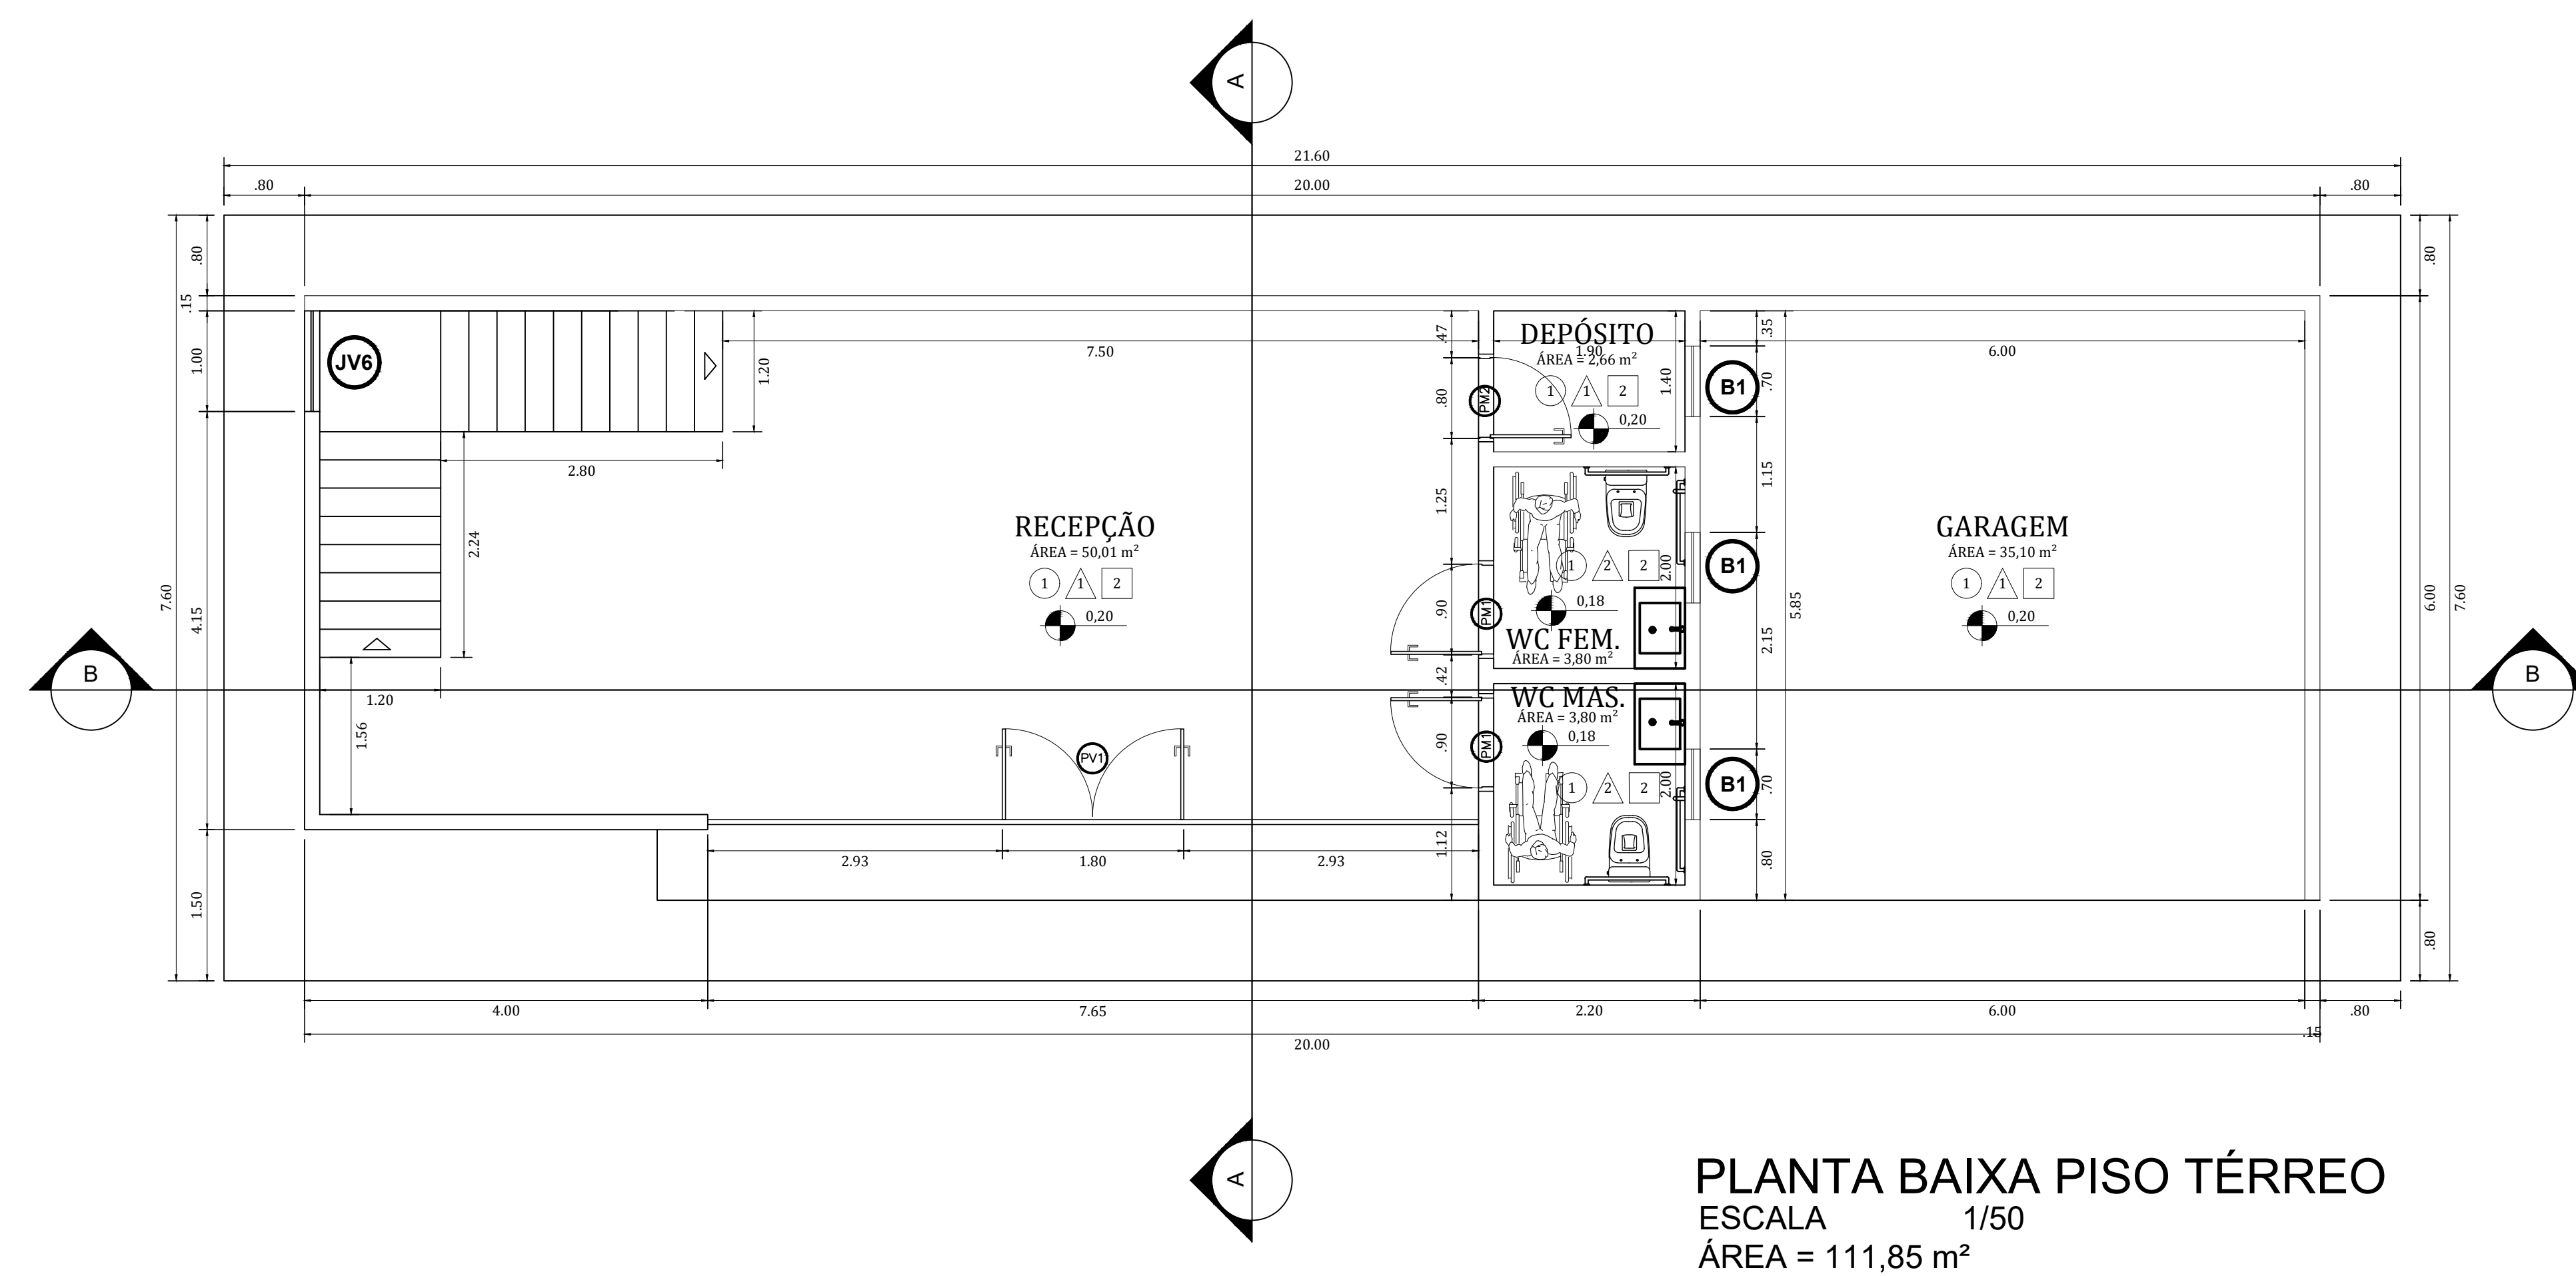


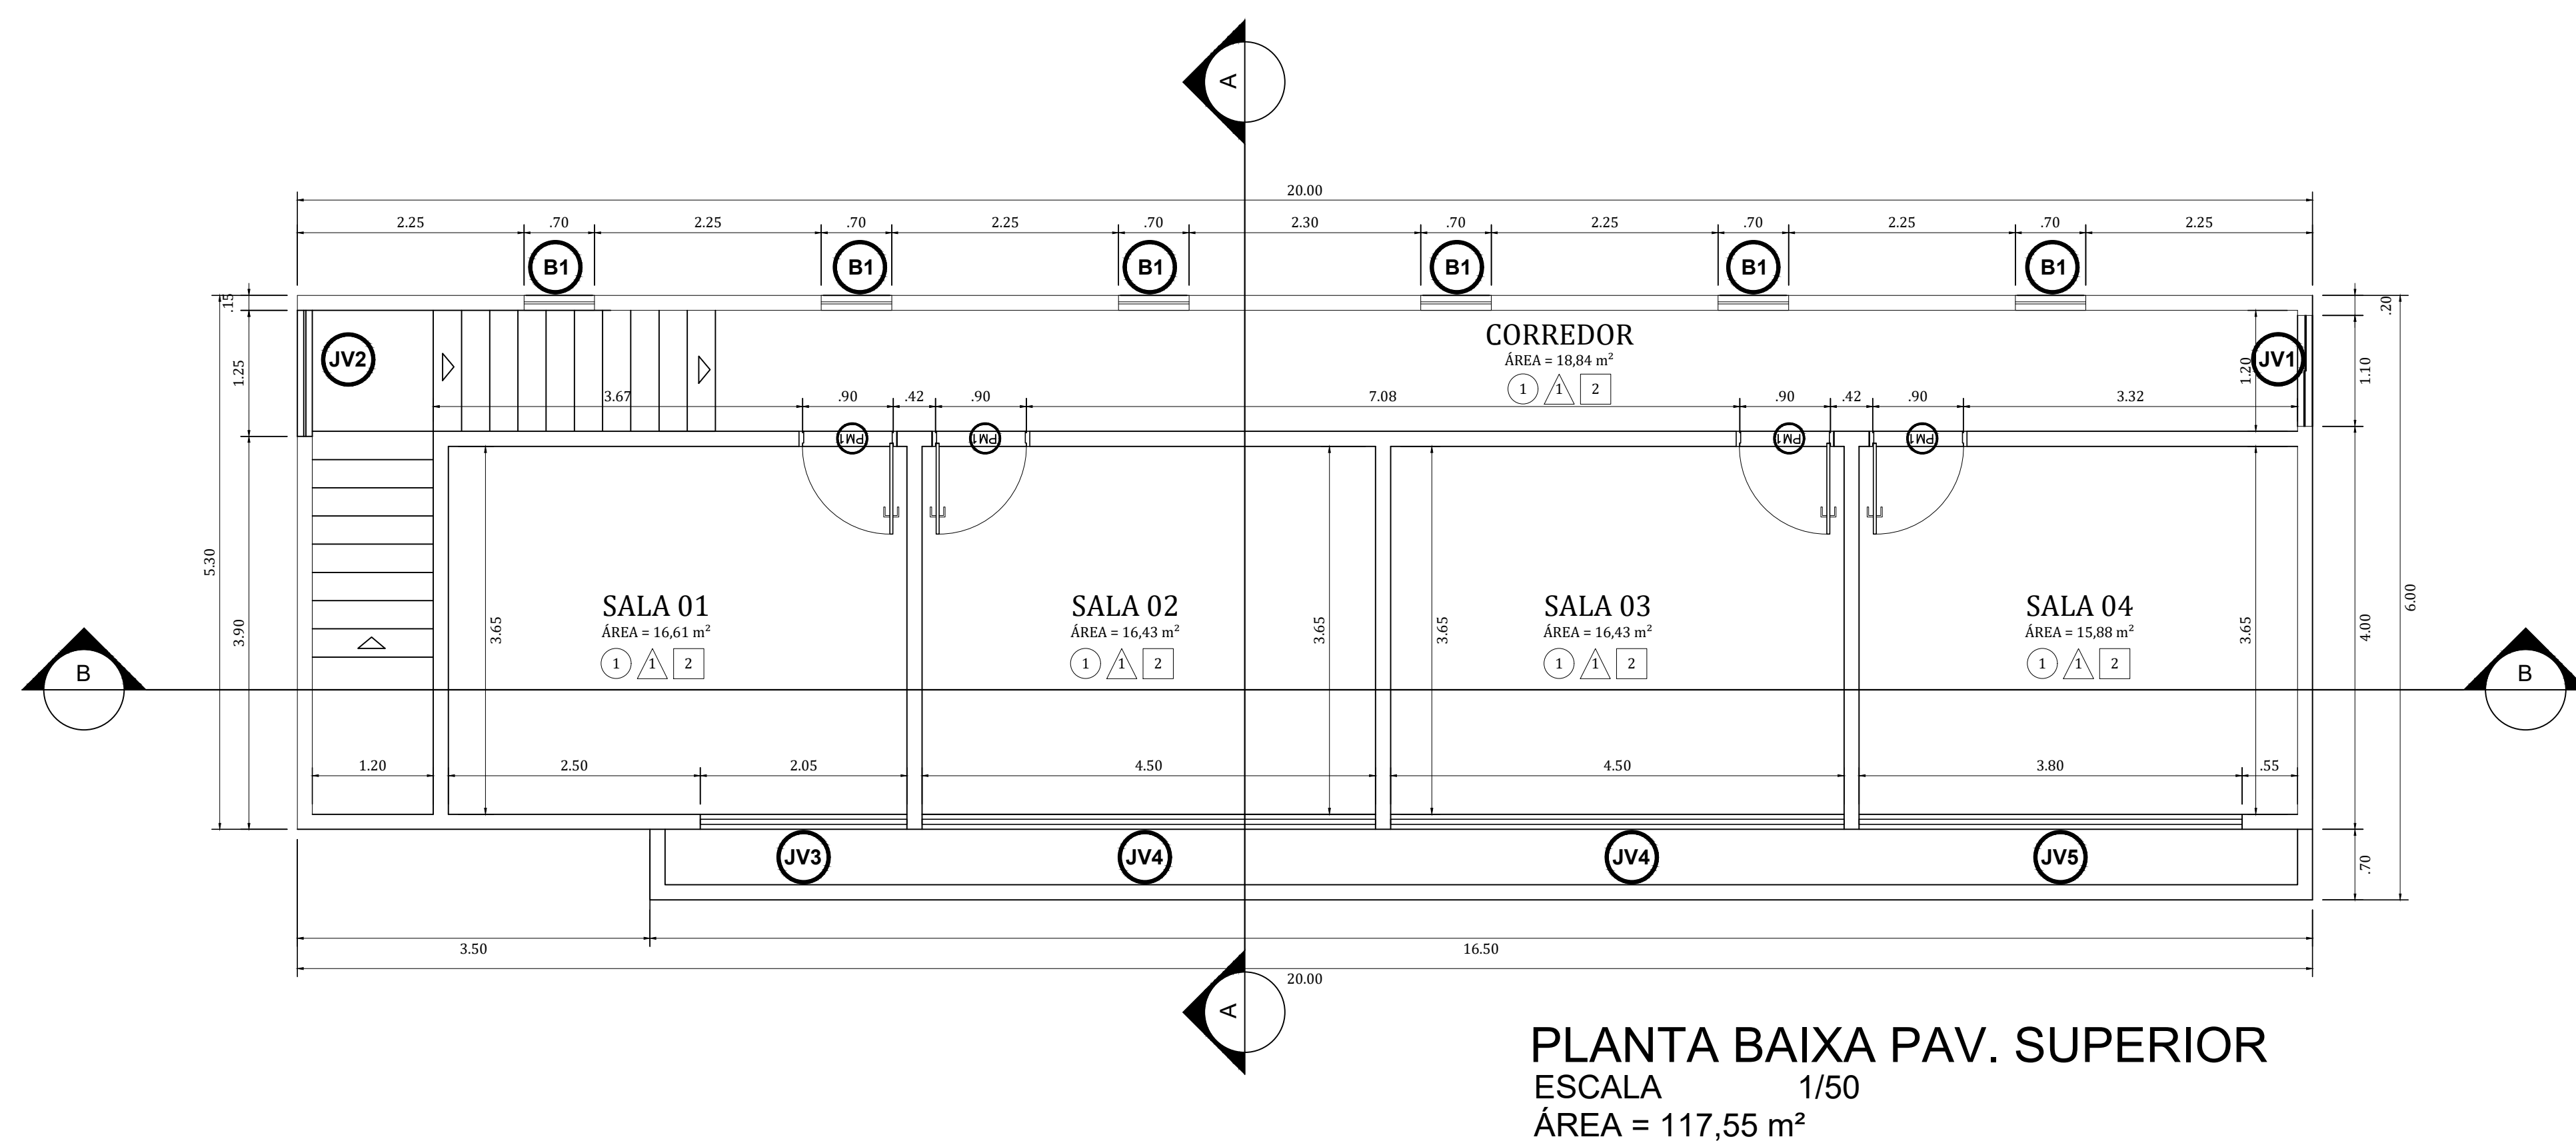

MAYKSUEL DE JESUS
FREIRE MORAES -
ENGENHEIRO CIVIL -
CREA-AM
041689124-1 -
52909859215

Assinado de forma digital
por MAYKSUEL DE JESUS
FREIRE MORAES -
ENGENHEIRO CIVIL - CREA-
AM 041689124-1 -
52909859215
Dados: 2026.08.14 01:27:26
-04'00'

QUADRO DE ESQUADRIAS						
CÓDIGO	LARG (m)	ALT (m)	PEIT (m)	QTD	TIPO	DESCRIÇÃO
PORTAS						
PV1	7,65	3,25	---	01	ABRIR	PORTA DE VIDRO TEMPERADO 10 MM.
PM1	0,90	2,10	---	06	ABRIR	PORTA EM MADEIRA
PM2	0,80	2,10	---	01	ABRIR	PORTA EM MADEIRA
JANELAS						
JV1	1,10	2,50	0,00	01	02 FOLHAS	JANELA EM VIDRO TEMPERADO 10 MM.
JV2	1,25	2,50	0,00	01	02 FOLHAS	JANELA EM VIDRO TEMPERADO 10 MM.
JV3	2,05	2,00	0,90	01	02 FOLHAS	JANELA EM VIDRO TEMPERADO 10 MM.
JV4	4,50	2,00	0,90	02	04 FOLHAS	JANELA EM VIDRO TEMPERADO 10 MM.
JV5	3,80	2,00	0,90	01	03 FOLHAS	JANELA EM VIDRO TEMPERADO 10 MM.
JV6	1,25	1,45	0,00	01	FIXO	JANELA EM VIDRO TEMPERADO 10 MM.
B1	0,70	0,50	1,70	09	BASCULANTE	JANELA EM VIDRO TEMPERADO 10 MM.

QUADRO DE ESPECIFICAÇÕES

 PISO

1. REVESTIMENTO CERÂMICO COM PLACAS TIPO PORCELANATO DE DIMENSÕES 60X60 CM.

PAREDE

1. PINTURA ACRÍLICA SOBRE MASSA CORRIDA.
2. REVESTIMENTO CERÂMICO COM PLACAS TIPO ESMALTADA EXTRA DE DIMENSÕES 33X45 CM.

TETO

1. LAJE MACIÇA.
2. FORRO EM GESSO ACARTONADO

ESTADO DE RORAIMA PREFEITURA MUNICIPAL DE IRACEMA SECRETARIA DE PLANEJAMENTO DE IRACEMA			
SECRETARIA MUNICIPAL DE INFRAESTRUTURA E OBRAS			
PROJETO DE ARQUITETURA			
TÍTULO: AMPLIAÇÃO DA UNIDADE BÁSICA DE SAÚDE ESTEVÃO COSTA REGO, NO MUNICÍPIO DE IRACEMA-RR.			
LOCALIZAÇÃO: AV. JOSÉ FRANCISCO, S/N, BAIRRO CENTRO, NO MUNICÍPIO DE IRACEMA-RR.			
CONTEÚDO: PLANTA BAIXA E LOCALIZAÇÃO		FUNDAÇÃO: BAIXA 01	
DRETO DO TERRENO: 200,00 m² ÁREA DE CONDIÇÃO 164,16 m² ÁREA DE COBERTURA 127,40 m²			
ESCALA: 1:50	DATA: AGOSTO/2026	PROPOSTO POR: 	DESENHADO:
PROPRIETÁRIO:	ARTISTA:	RESPONSÁVEL TÉCNICO:	
		MAYSELSON J. F. FREIRE MORAES ENGENHEIRO CIVIL CREIA-AM Nº 04169/124-1	
DIREITOS AUTORAIS RESERVADOS.			
Proibida toda modificação e Reprodução sem prévia Autorização do Autor.			