


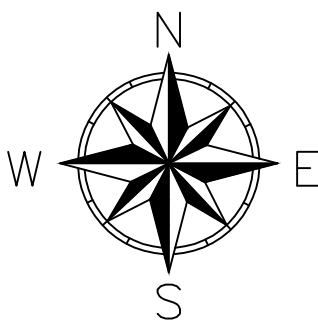


INICIO-EST 0+0,000
E = 695332,5900
N = 631049,8800
0+0,00

VER DESENHO DE-2

PLANTA BAIXA
ESCALA 1/1000

PERFIL VICINAL 03

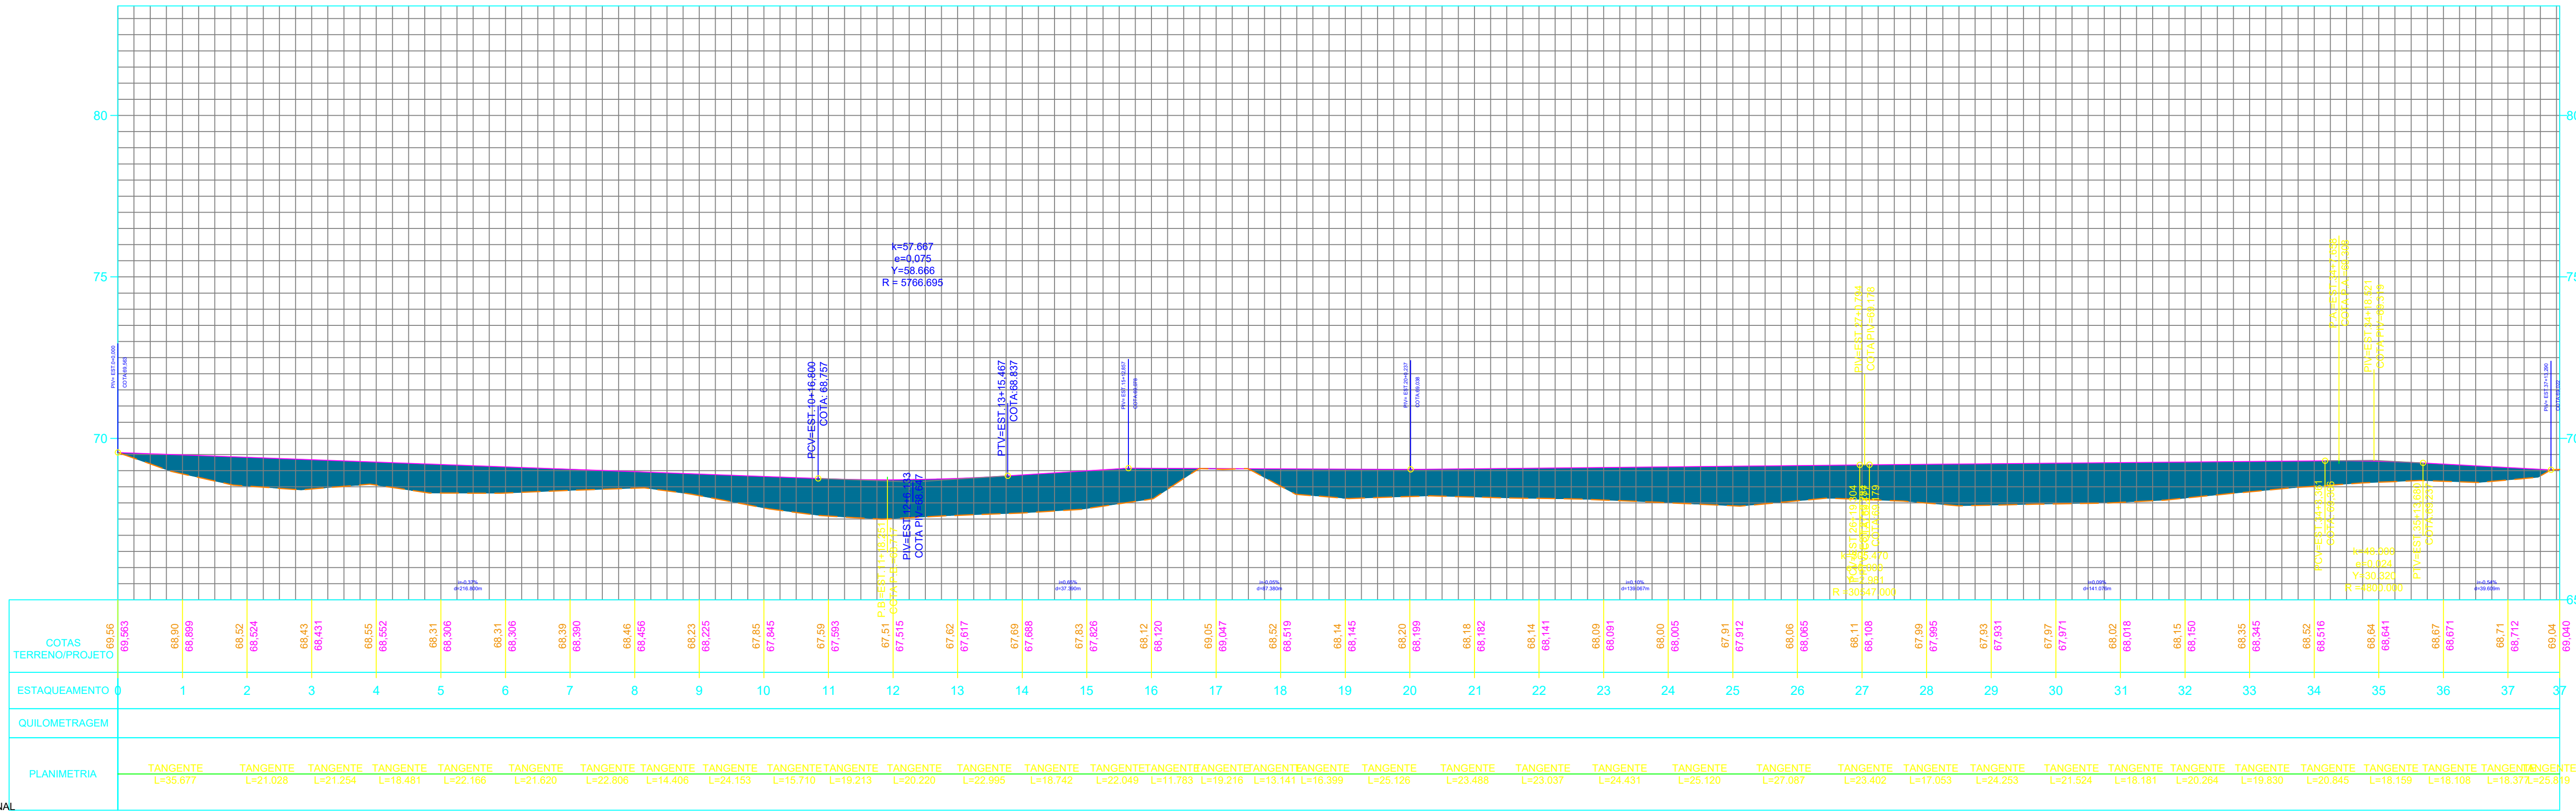

PERFIL LONGITUDINAL
ESCALA 1/1000

LEGENDA PLANTA E PERFIL:

- TERRENO NATURAL
- PROJETO
- BORDO DO PAVIMENTO PROJETADO
- EIXO DA RODOVIA PROJETADO
- DRENAGEM EXISTENTE
- MEIO-FIO DE CONCRETO MFC01 + SARJETA
- SARJETA TRIANGULAR DE CONCRETO - STC
- VALETA DE PROTEÇÃO DE CORTES - VPC
- DRENO
- TAPUME
- MURO
- CERCA

- TALUDE DE ATERRIO - 1,5:1 (H:V)
- TALUDE CORTE - 1,5:1 (H:V)
- CURVA MESTRA - TOPOGRAFIA
- CURVA INTERMEDIÁRIA - TOPOGRAFIA
- CURVA MESTRA - PROJETO
- CURVA INTERMEDIÁRIA - PROJETO
- CURVAS DE NÍVEL
- NORTE
- PONTE PROJETADA EM PLANTA
- PONTE EXISTENTE EM PLANTA
- RIO

- MARCOS DE COORDENADAS
- FURO DE SONDAGEM
- ÁRVORE
- POSTE
- BSTC
- BDTC
- BTTC
- BSCC
- BDC
- BTCC

observações:

EMISSÕES			
REV	DATA	RESPONSÁVEL	DESCRIÇÃO
00	-	-	
01	-	-	
02	-	-	

assinatura

assinatura



PREFEITURA MUNICÍPIO DE IRACEMA-RR



cobra: PAVIMENTAÇÃO DE ESTRADA E VICINAIS NO MUNICÍPIO DE IRACEMA -RR

endereço:

desenhos:


PROJETO GEOMÉTRICO
PLANTA BAIXA E PERFIL LONGITUDINAL

autor do projeto:	extensão: 8.051,20 m	intervenção
escala: 1/1000	data: JUN/2026	nome do arquivo: 980627

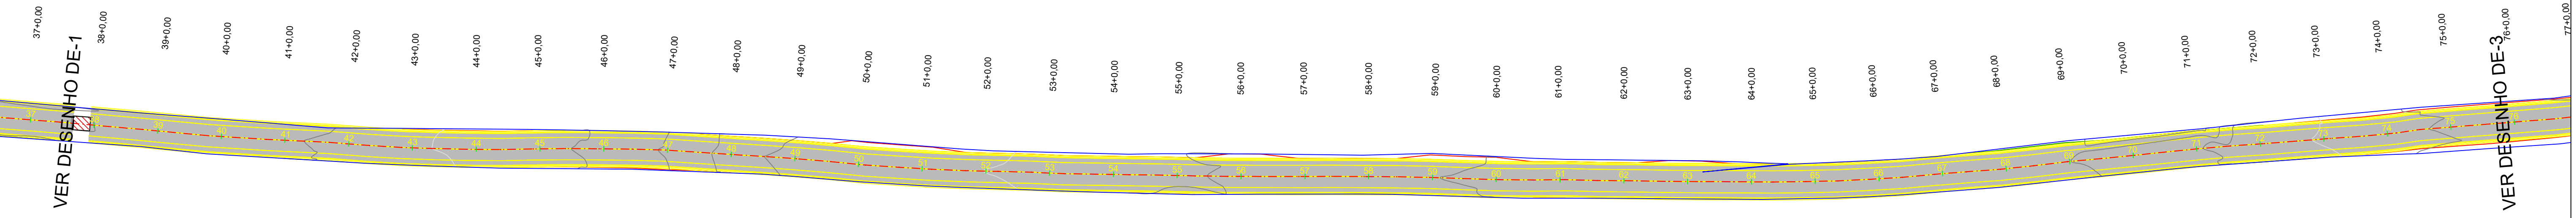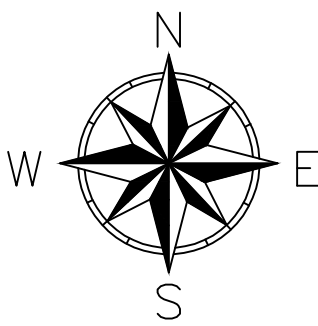

PLANTA BAIXA
ESCALA 1/1000

PERFIL VICINAL 03

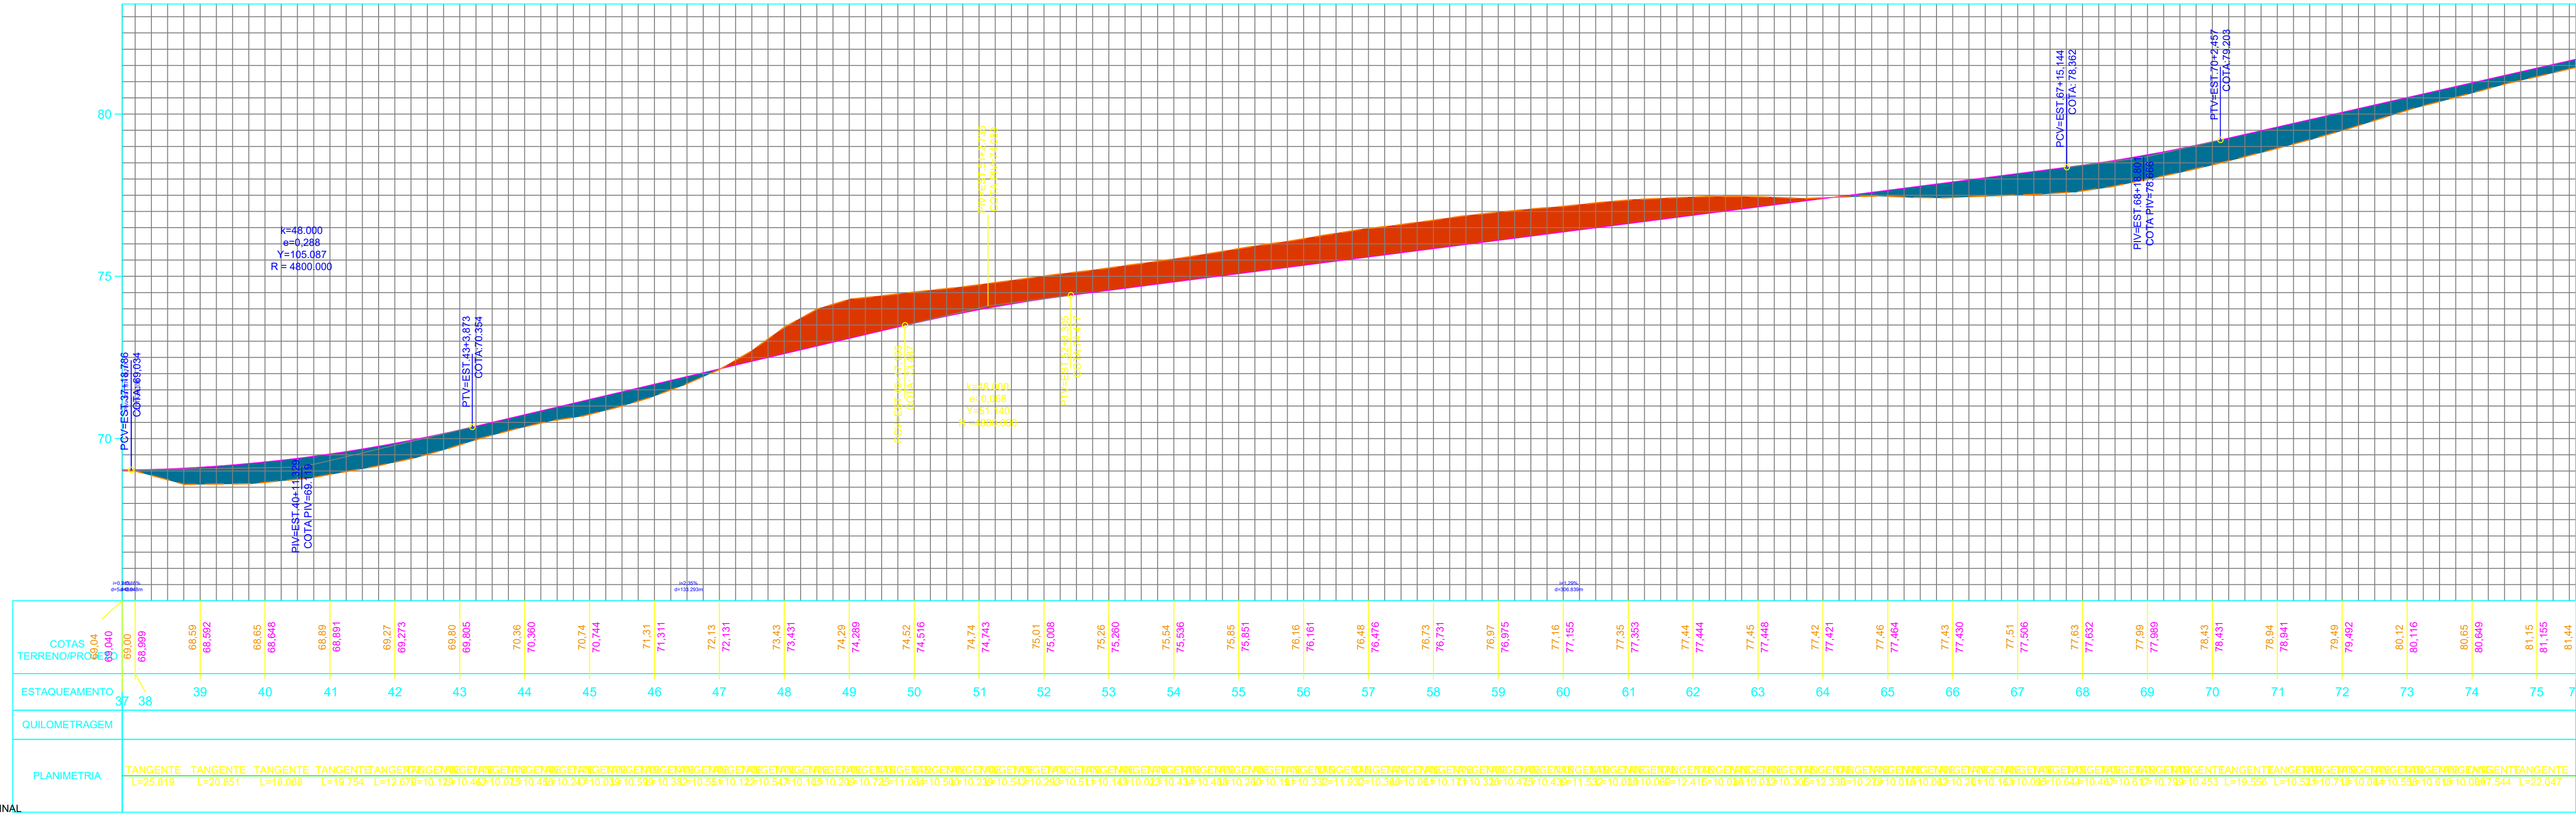

PERFIL LONGITUDINAL
ESCALA 1/1000

LEGENDA PLANTA E PERFIL:

- TERRENO NATURAL
- PROJETO
- BORDO DO PAVIMENTO PROJETADO
- EIXO DA RODOVIA PROJETADO
- DRENAGEM EXISTENTE
- MEIO-FIO DE CONCRETO MFC01 + SARJETA
- SARJETA TRIANGULAR DE CONCRETO - STC
- VALETA DE PROTEÇÃO DE CORTES - VPC
- DRENO
- TAPUME
- MURO
- CERCA

TALUDE DE ATERRO - 1,5:1 (H:V)

TALUDE CORTE - 1,5:1 (H:V)

CURVA MESTRA - TOPOGRAFIA

CURVA INTERMEDIÁRIA - TOPOGRAFIA

CURVA MESTRA - PROJETO

CURVA INTERMEDIÁRIA - PROJETO

CURVAS DE NÍVEL

NORTE

PONTE PROJETADA EM PLANTA

PONTE EXISTENTE EM PLANTA

RIO

MARCOS DE COORDENADAS

FURO DE SONDAGEM

ÁRVORE

POSTE

BSTC

BDTC

BTTC

BSCC

BDC

BTCC

observações:

EMISSIONES			
REV	DATA	RESPONSÁVEL	DESCRIÇÃO
00	-	-	
01	-	-	
02	-	-	

assinatura

assinatura

PREFEITURA MUNICÍPIO DE IRACEMA-RR

obra: **PAVIMENTAÇÃO DE ESTRADA E VICINAIS NO MUNICÍPIO DE IRACEMA -RR**

endereço:

desenhos:

PROJETO GEOMÉTRICO
PLANTA BAIXA E PERFIL LONGITUDINAL

autor do projeto:

extensão: 8.051,20 m



escala: 1/1000

intervenção:

data: JUN/2026


nome do arquivo: 980627

02

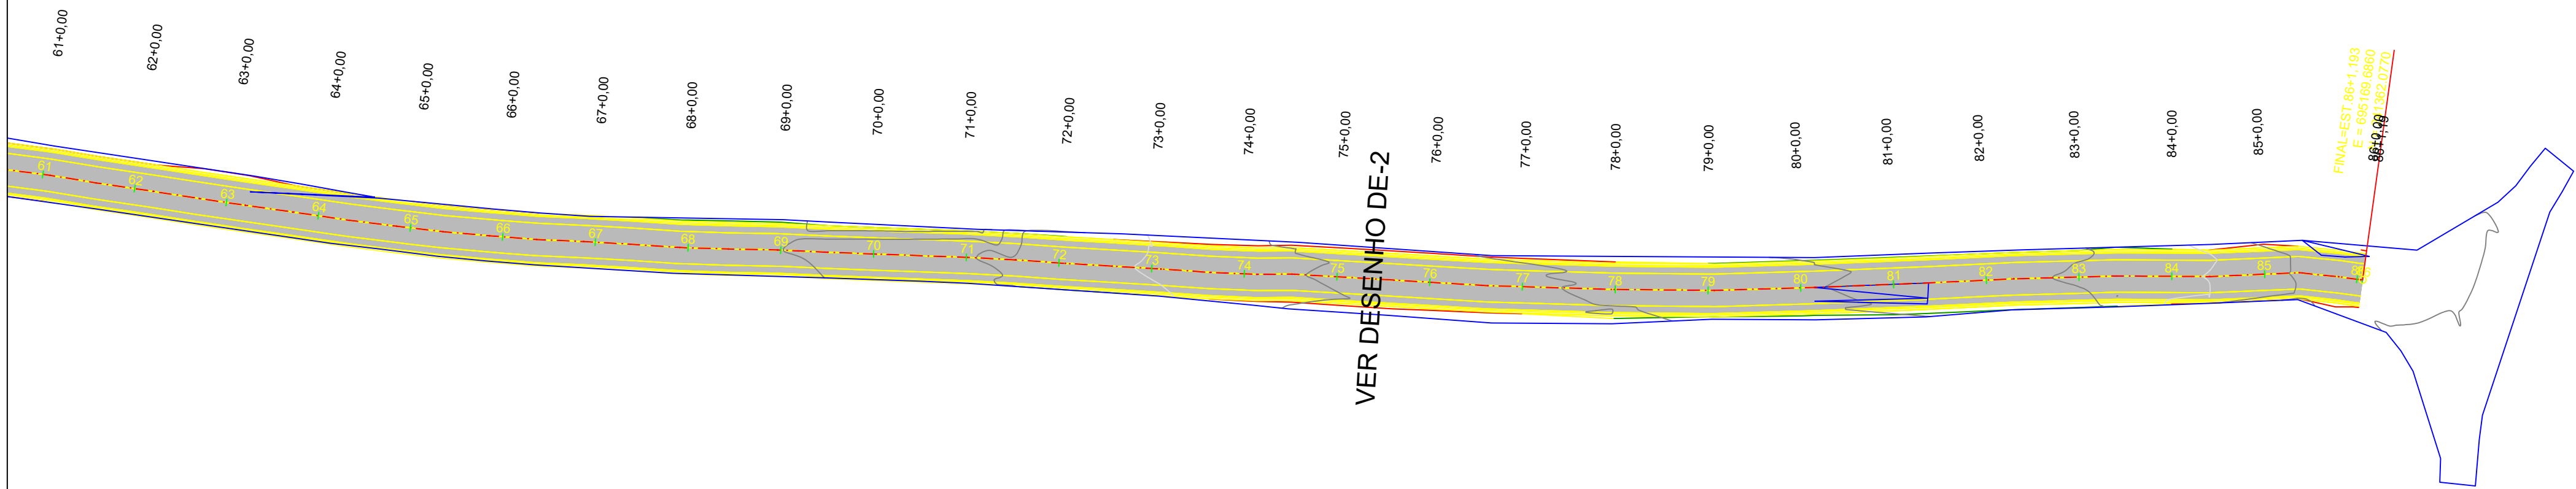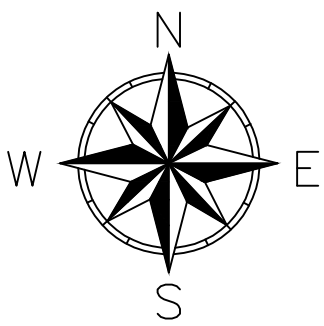

PLANTA BAIXA
ESCALA 1/1000

PERFIL VICINAL 03

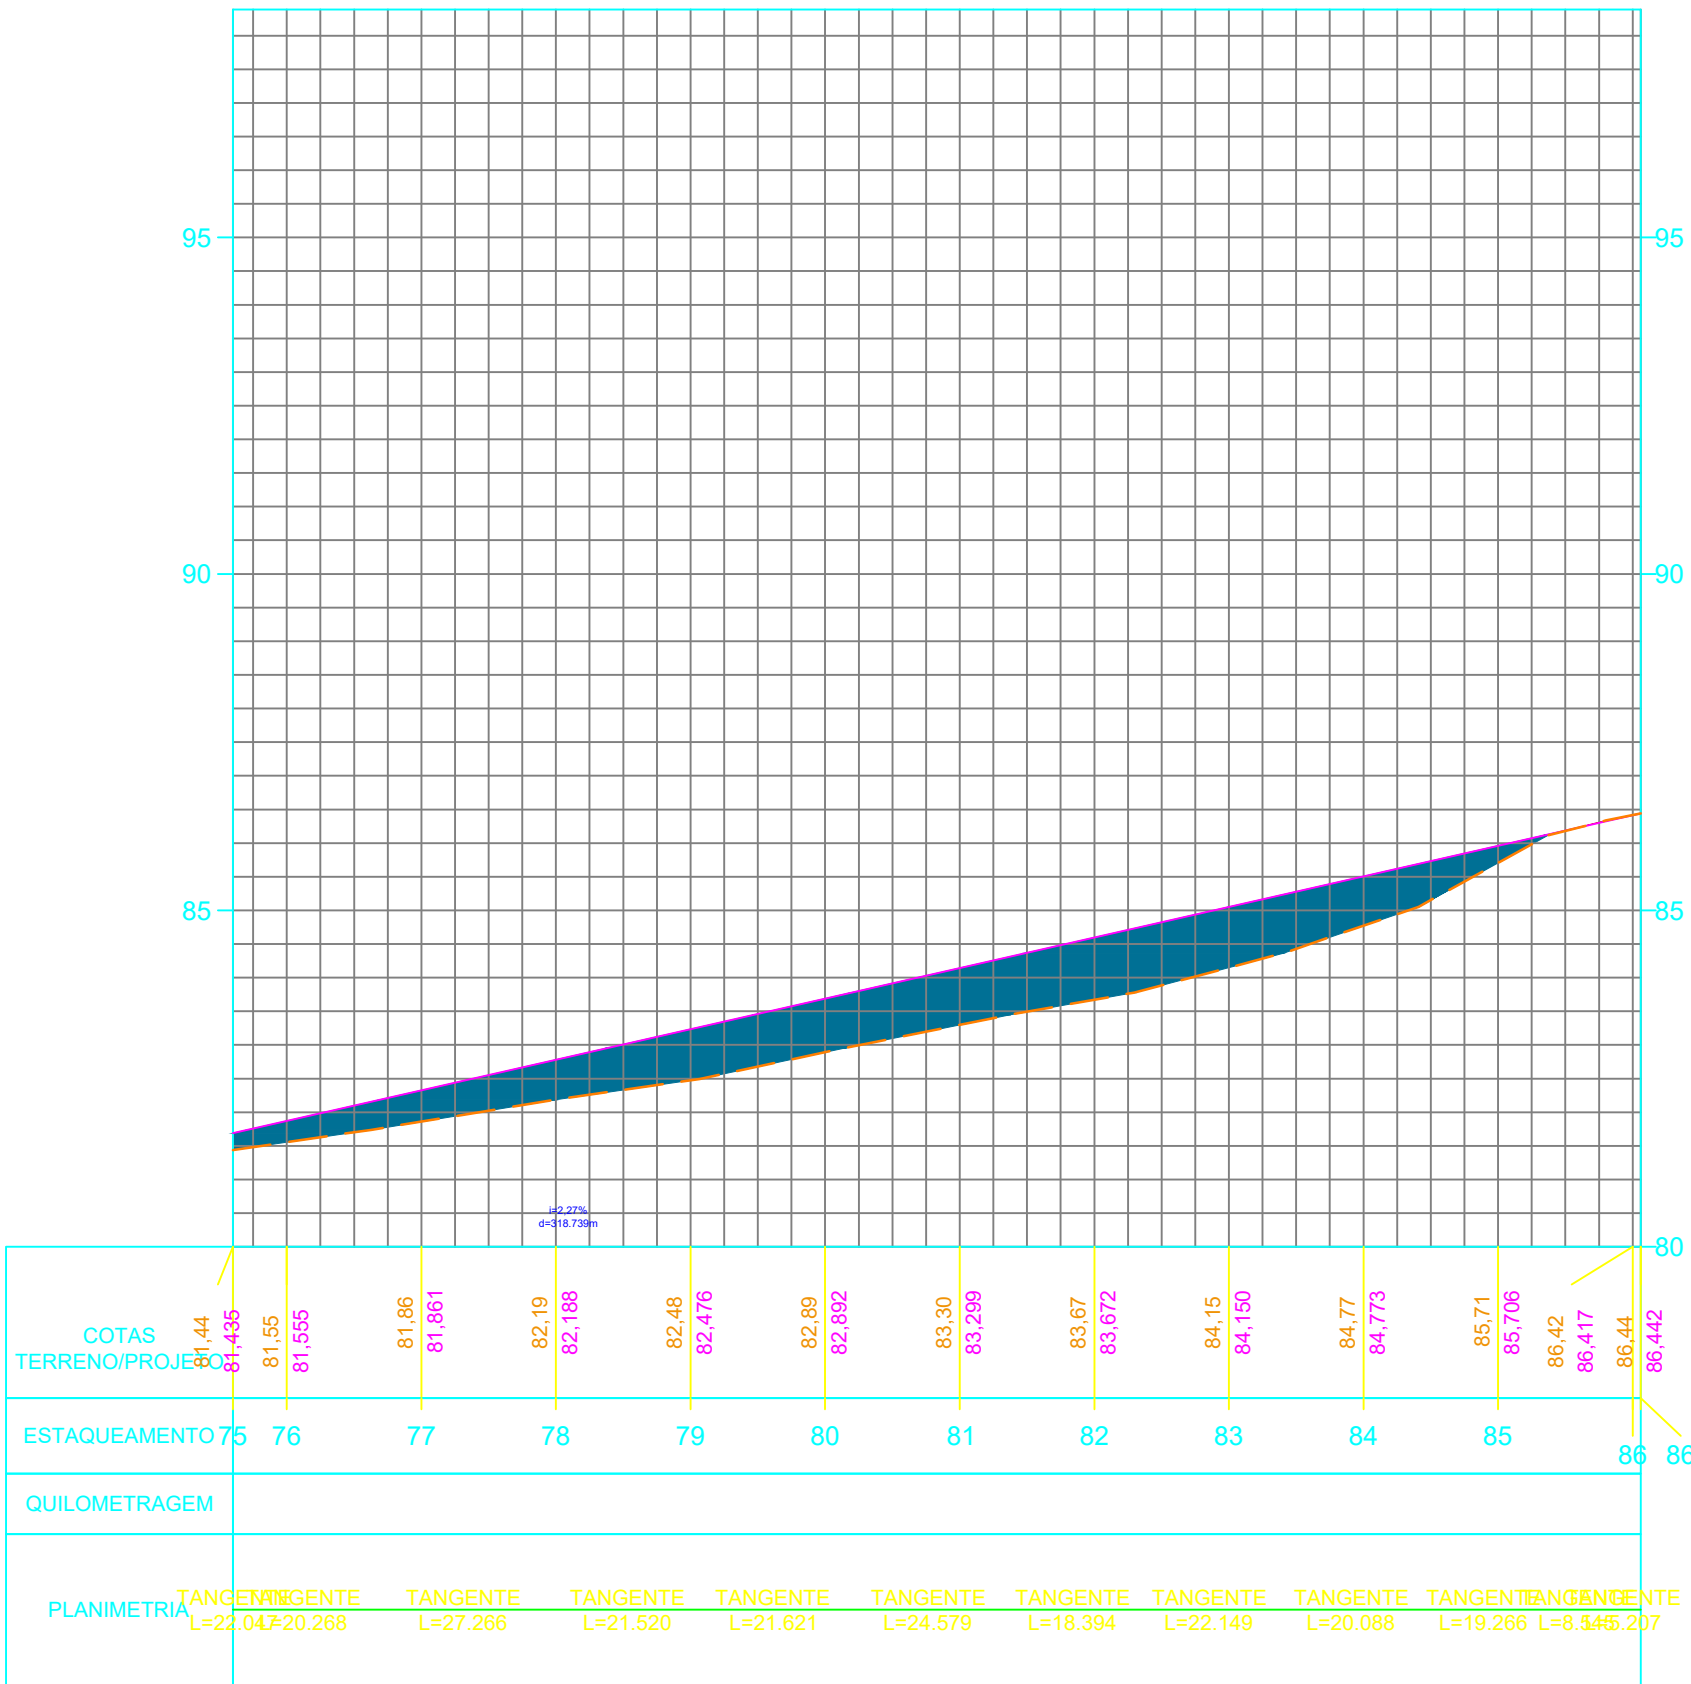

PERFIL LONGITUDINAL
ESCALA 1/1000

LEGENDA PLANTA E PERFIL:

- TERRENO NATURAL
- PROJETO
- BORDO DO PAVIMENTO PROJETADO
- EIXO DA RODOVIA PROJETADO
- DRENAGEM EXISTENTE
- MEIO-FIO DE CONCRETO MFC01 + SARJETA
- SARJETA TRIANGULAR DE CONCRETO - STC
- VALETA DE PROTEÇÃO DE CORTES - VPC
- DRENO
- TAPUME
- MURO
- CERCA

- TALUDE DE ATERRO - 1,5:1 (H:V)
- TALUDE CORTE - 1,5:1 (H:V)
- CURVA MESTRA - TOPOGRAFIA
- CURVA INTERMEDIÁRIA - TOPOGRAFIA
- CURVA MESTRA - PROJETO
- CURVA INTERMEDIÁRIA - PROJETO
- CURVAS DE NÍVEL
- NORTE
- PONTE PROJETADA EM PLANTA
- PONTE EXISTENTE EM PLANTA
- RIO

- MARCOS DE COORDENADAS
- FURO DE SONDAGEM
- ÁRVORE
- POSTE
- BSTC
- BDTC
- BTTC
- BSCC
- BDC
- BTCC

observações:

EMISSÕES			
REV	DATA	RESPONSÁVEL	DESCRIÇÃO
00	-	-	
01	-	-	
02	-	-	

assinatura

assinatura



PREFEITURA MUNICÍPIO DE IRACEMA-RR

obra: PAVIMENTAÇÃO DE ESTRADA E VICINAIS NO MUNICÍPIO DE IRACEMA -RR

endereço:

desenhos:

PROJETO GEOMÉTRICO
PLANTA BAIXA E PERFIL LONGITUDINAL

autor do projeto:		intervenção	
extensão:	8.051,20 m	data:	JUN/2026
escala:	1/1000	nome do arquivo:	980627