




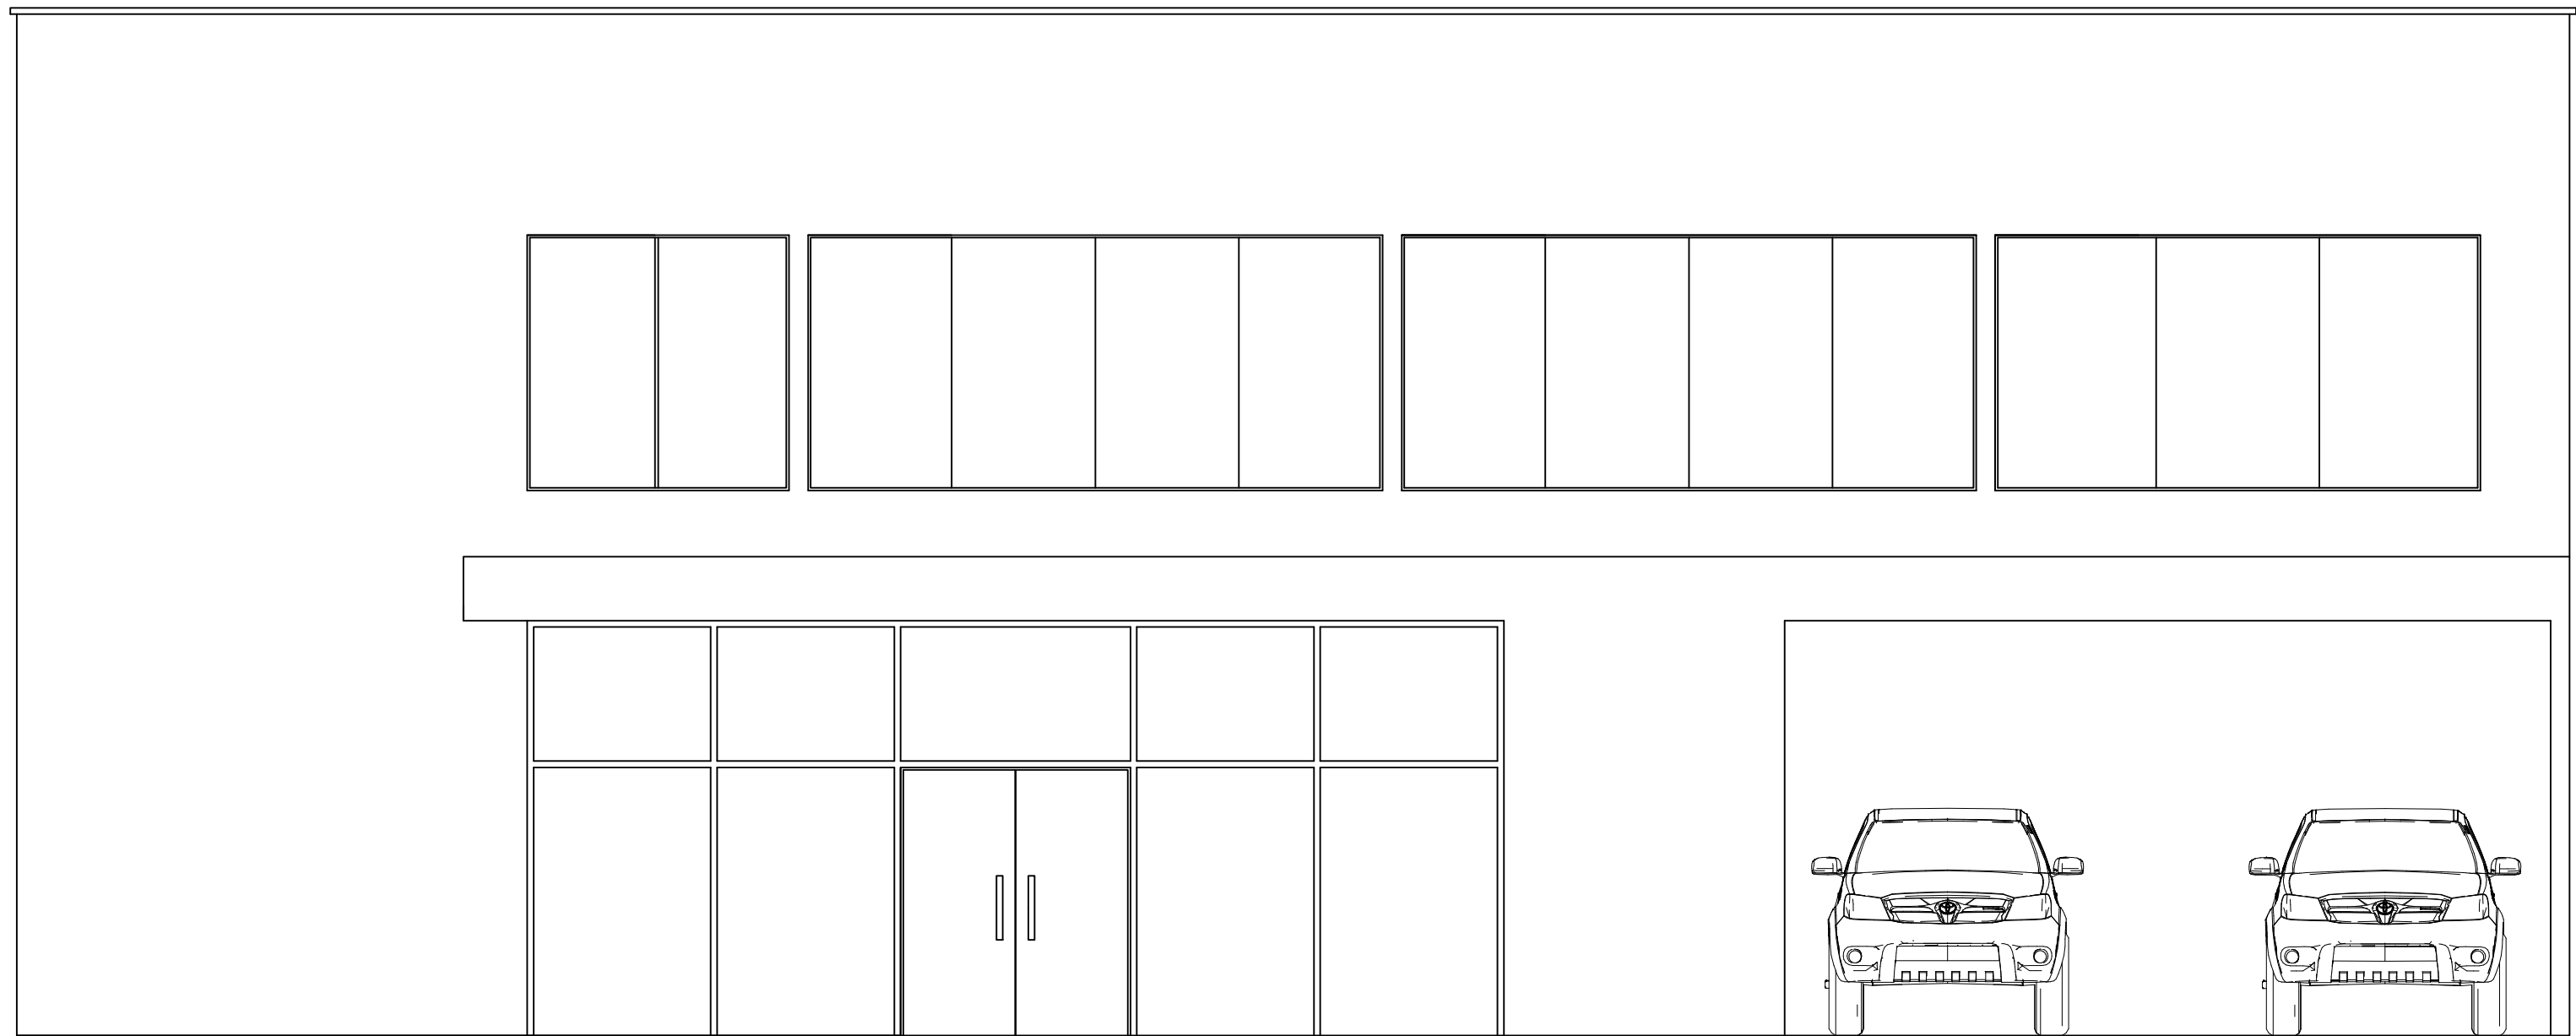


FACHADA FRENTE
ESCALA 1/50

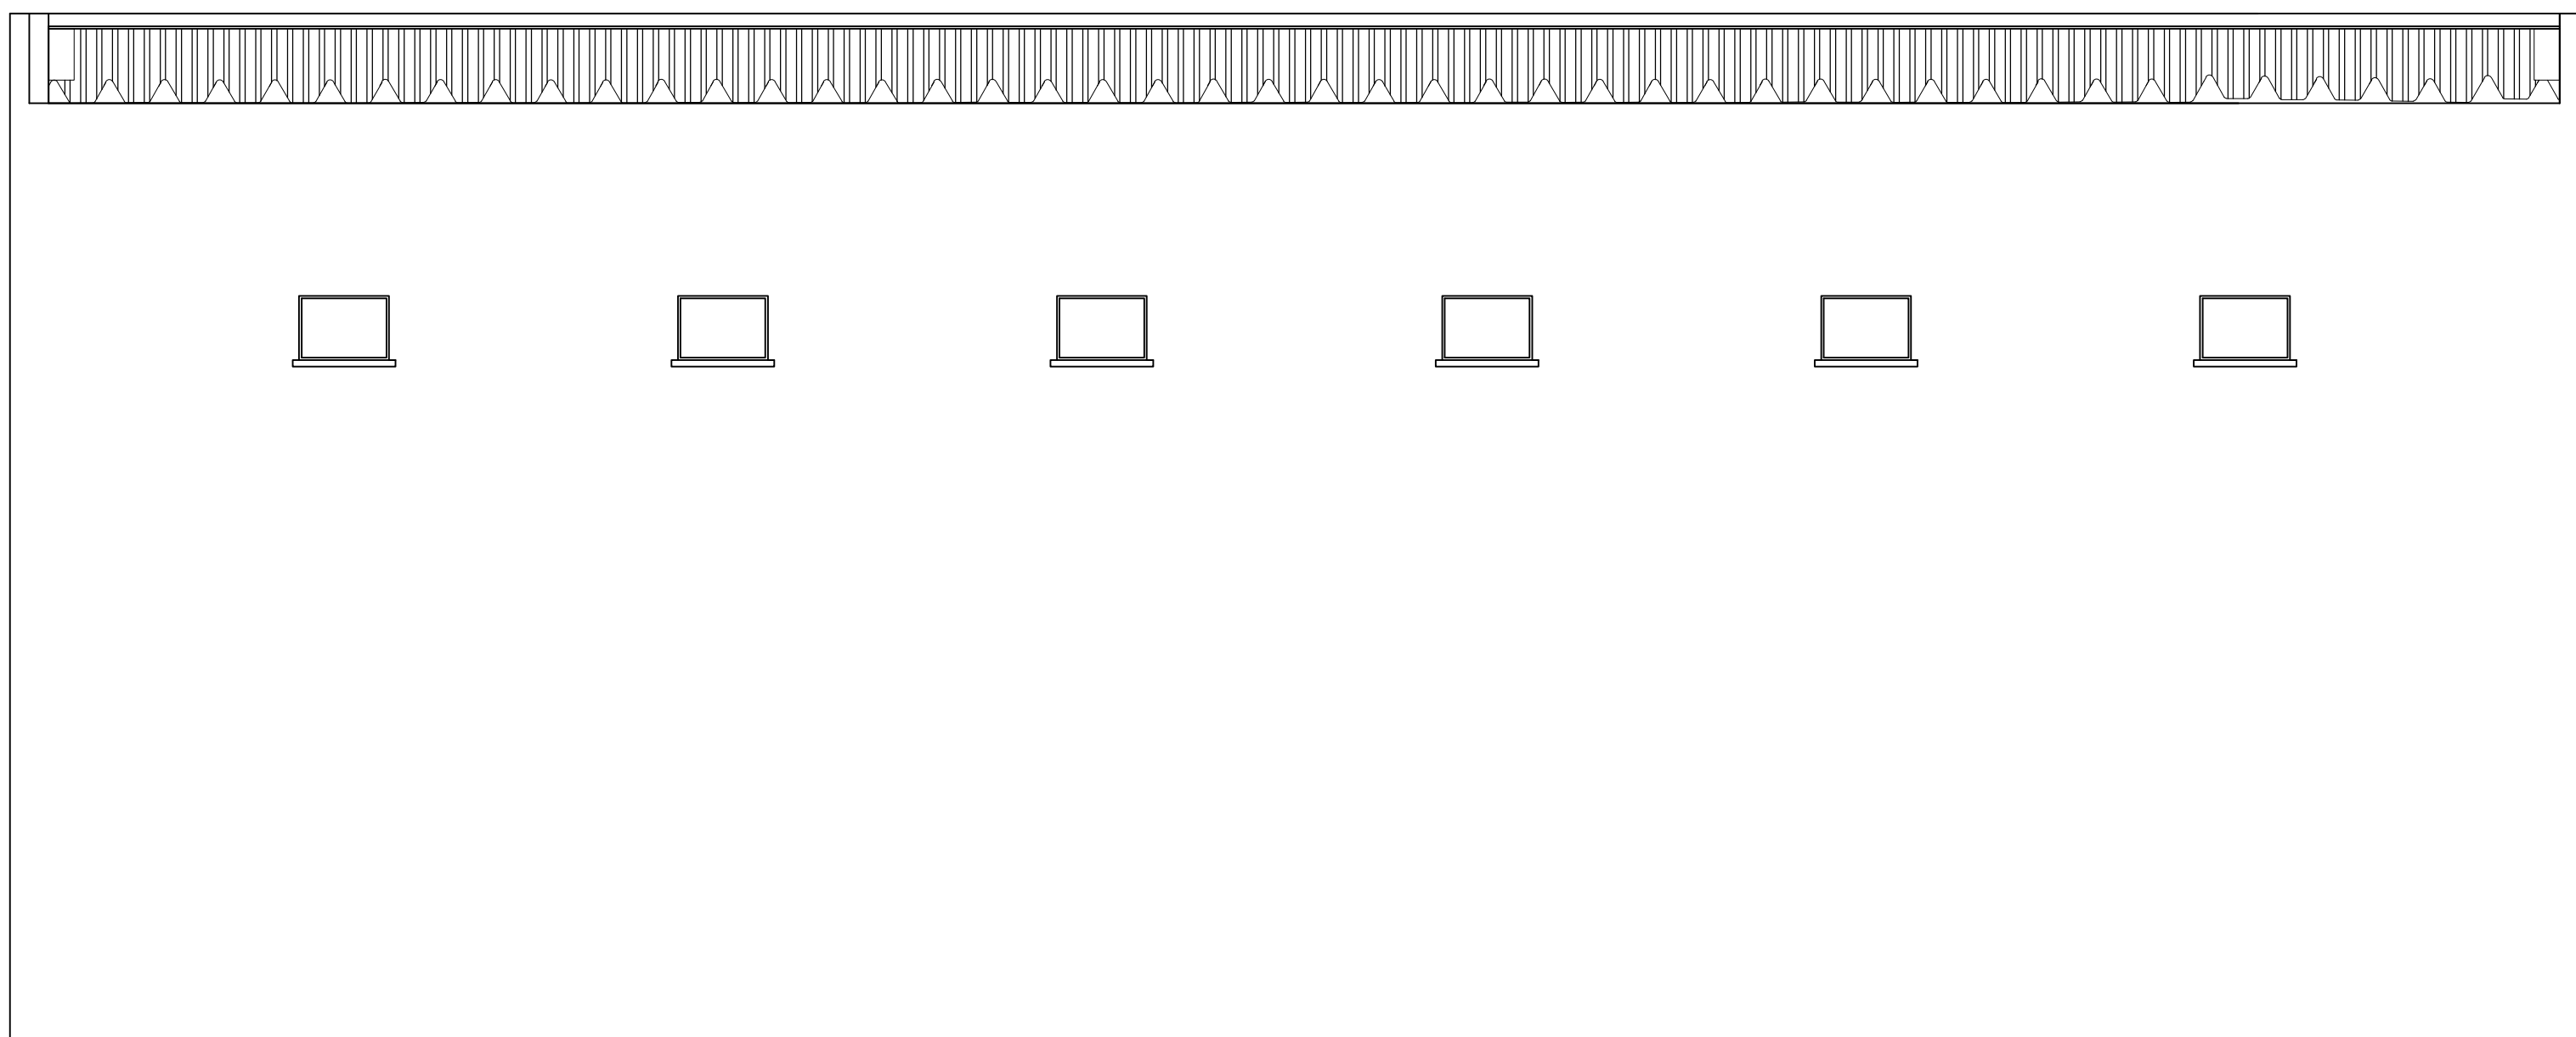

FACHADA FUNDOS
ESCALA 1/50

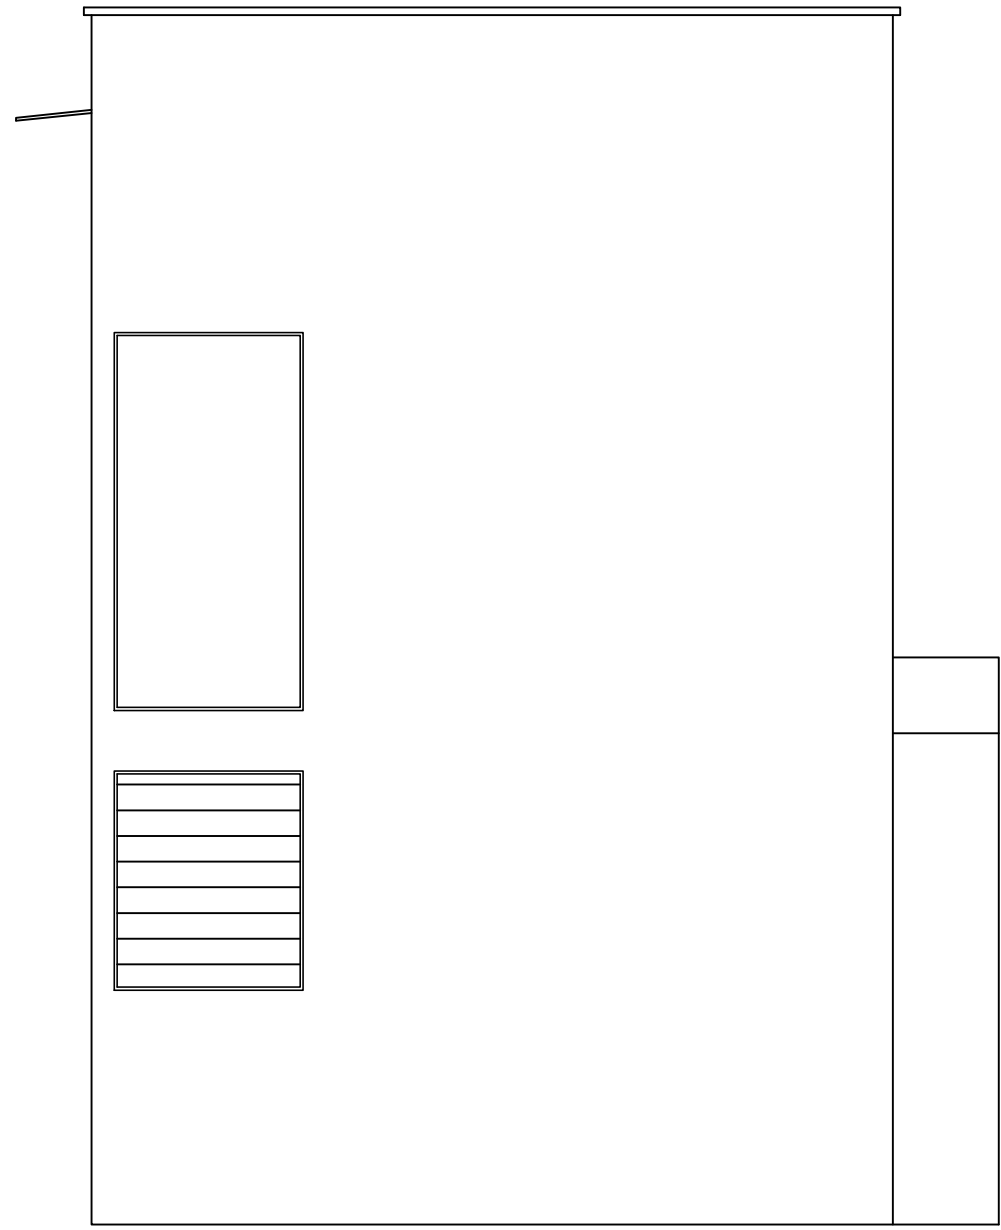

FACHADA LADO DIREITO
ESCALA 1/50

 

FACHADA LADO ESQUERDO
ESCALA 1/50

MAYKSUEL DE JESUS
FREIRE MORAES -
ENGENHEIRO CIVIL -
CREA-AM
041689124-1 -
52909859215

Assinado de forma digital
por MAYKSUEL DE JESUS
FREIRE MORAES -
ENGENHEIRO CIVIL - CREA-
AM 041689124-1 -
52909859215
Dados: 2026.08.14 01:26:50
-04'00'

ESTADO DE RORAIMA PREFEITURA MUNICIPAL DE IRACEMA SECRETARIA MUNICIPAL DE INFRAESTRUTURA E OBRAS			
PROJETO DE ARQUITETURA			
PROJETO: AMPLIAÇÃO DA UNIDADE BÁSICA DE SAÚDE ESTEVÃO COSTA REGO, NO MUNICÍPIO DE IRACEMA-RR.			
LOCALIZAÇÃO: AV. JOSÉ FRANCISCO, S/N, BAIRRO CENTRO, NO MUNICÍPIO DE IRACEMA-RR.			
CONTEÚDO: PLANTA DE FACHADAS		FOLHA: FACHADAS 03	
ÁREA DO TERRENO: 200,00 m²	ÁREA DE CONSTRUÇÃO: 164,16 m²	ÁREA DE COBERTURA: 127,40 m²	
ESCALA: 1 : 50	DATA: AGOSTO/2026	PROJETO Nº:	DESENHO:
PROPRIETÁRIO:	AUTORIA:	RESPONSÁVEL TÉCNICO: MAYKSUEL DE J. FREIRE MORAES ENGENHEIRO CIVIL CREA-AM Nº 041689124-1	
DIREITOS AUTORAIS RESERVADOS: Proibida toda Modificação e Reprodução sem previa Autorização do Autor.			