



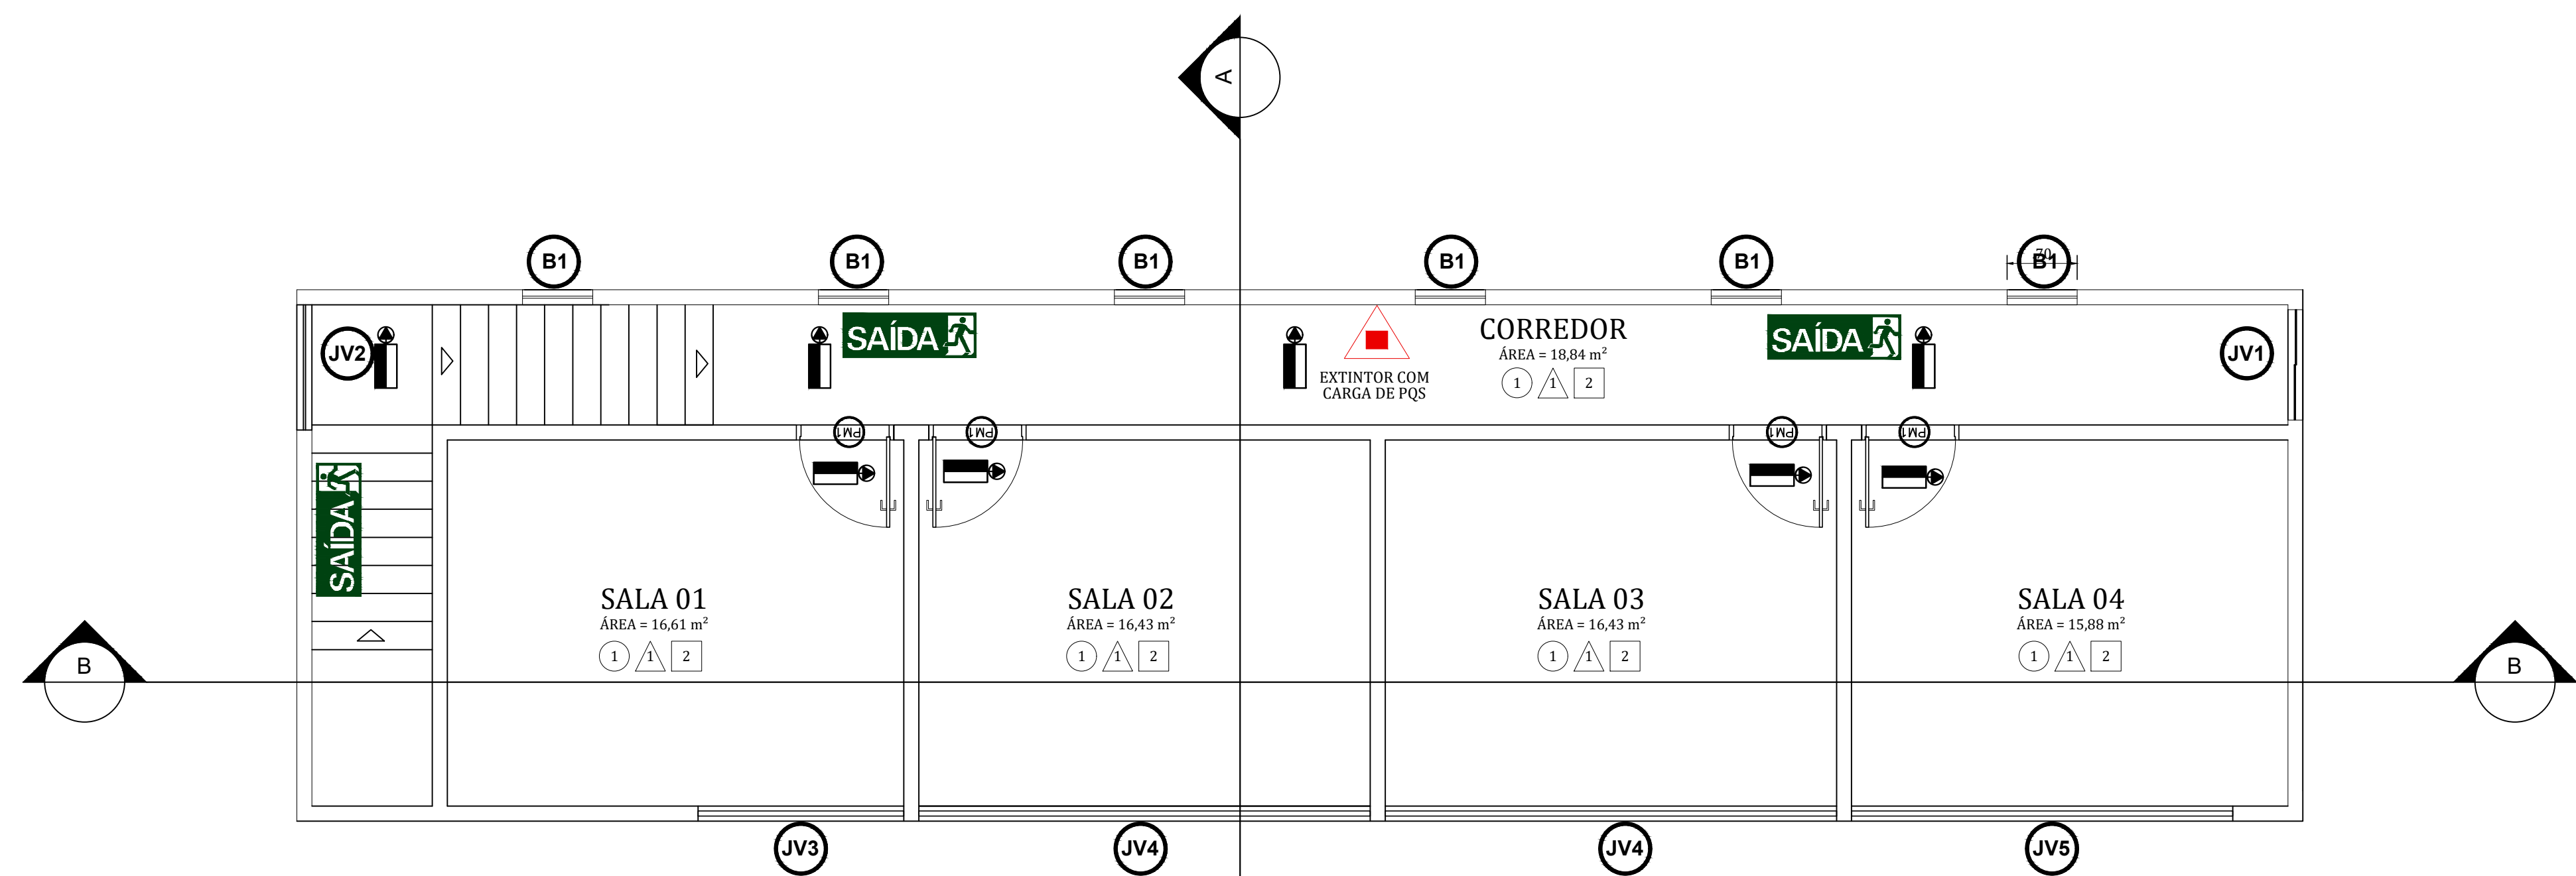


PLANTA COMBATE A INCENDIO
E PANICO PAV. SUPERIOR
ESCALA 1/50
ÁREA = 117,55 m²

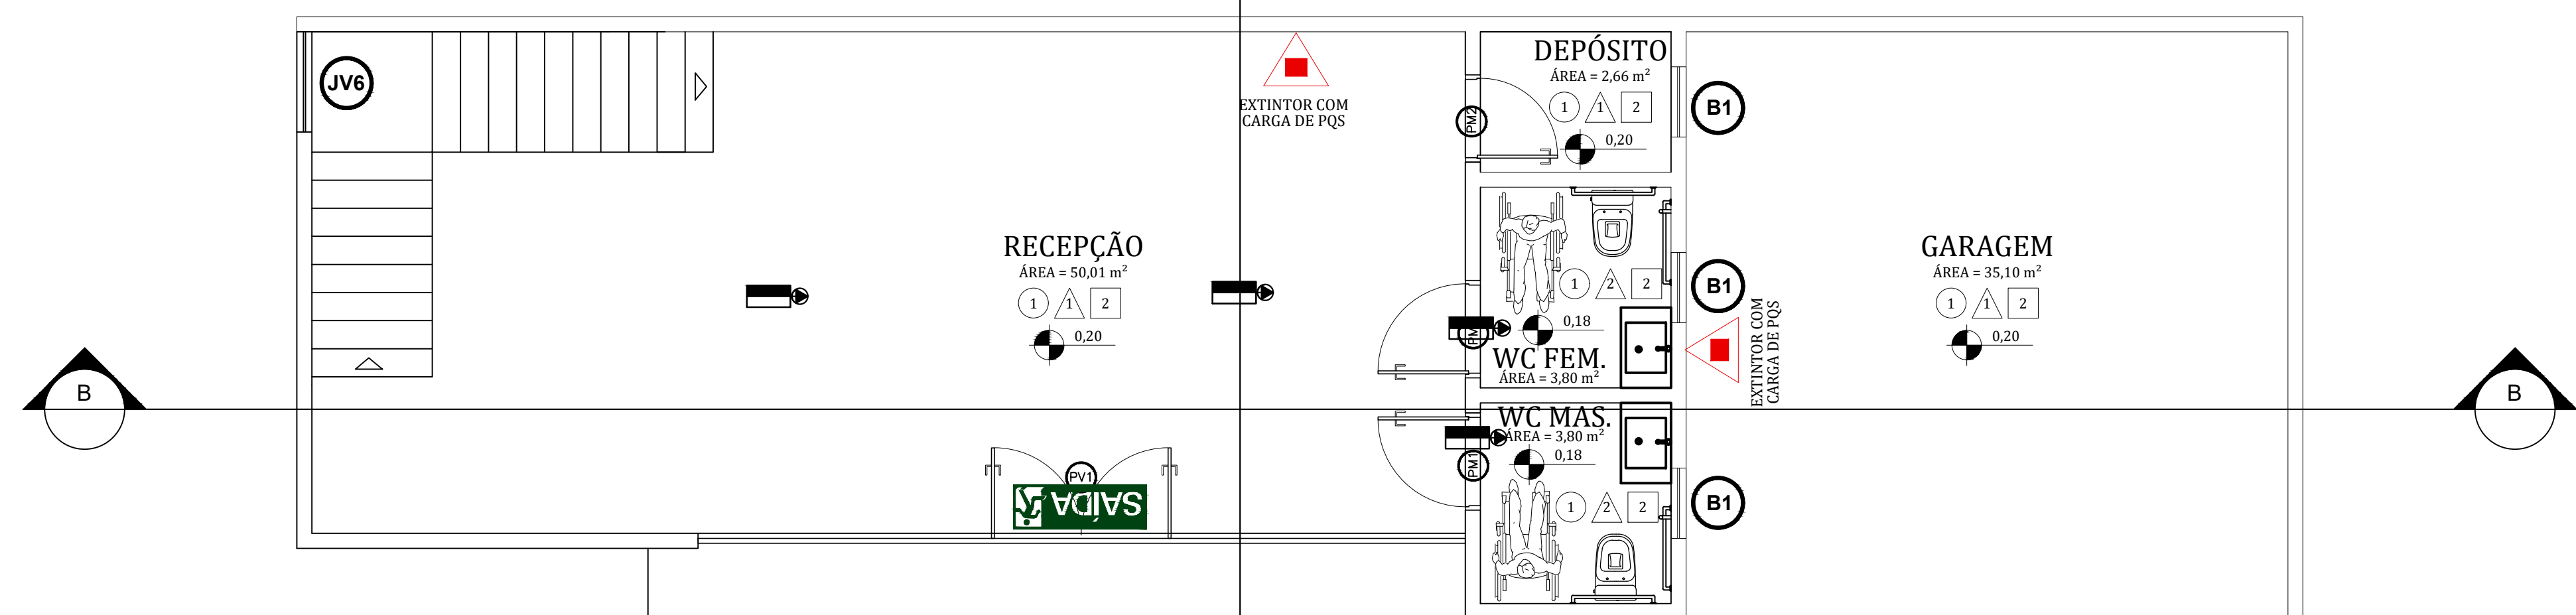


PLANTA COMBATE A INCENDIO
E PANICO PISO TÉRREO
ESCALA 1/50
ÁREA = 111,85 m²

LEGENDA	
EXTINTORES	PO QUÍMICO SECO BC - 20 B:C
	ÁGUA PRESSURIZADA - 2A
	CARGA DE PO ABC - 2 A - 20-B - C
ILUM. DE EMERGÊNCIA	ILUMINAÇÃO DE EMERGÊNCIA DE ACLARAMENTO
	ILUMINAÇÃO DE EMERGÊNCIA DE BALIZAMENTO
OUTROS	CENTRAL PREDIAL DE GLP

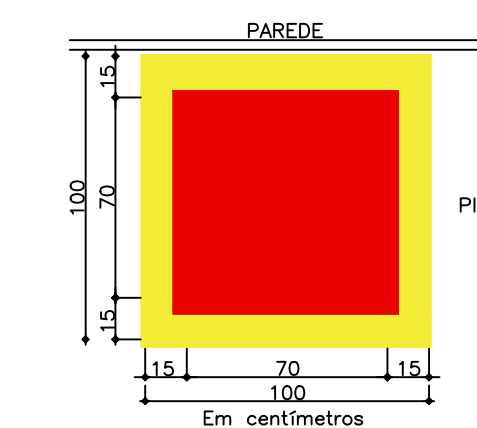

DETALHE - SINALIZAÇÃO DE PISO
CONSTRUÇÃO DE MERCADO
SEM ESCALA

SIMBOLOGIA BÁSICA PARA APLICAÇÃO NA SINALIZAÇÃO DE EMERGÊNCIA		
Simbolo	Significado	Aplicação
	Proibido fumar	Todo local onde fumar pode aumentar o risco de incêndio
	Saída de emergência	Indicação da saída de emergência
	Extintor de incêndio	Indicação de localização dos extintores de incêndio
Nota: O sistema de sinalização de emergência atenderá ao contido na Norma Técnica nº 20 do CBMRP		

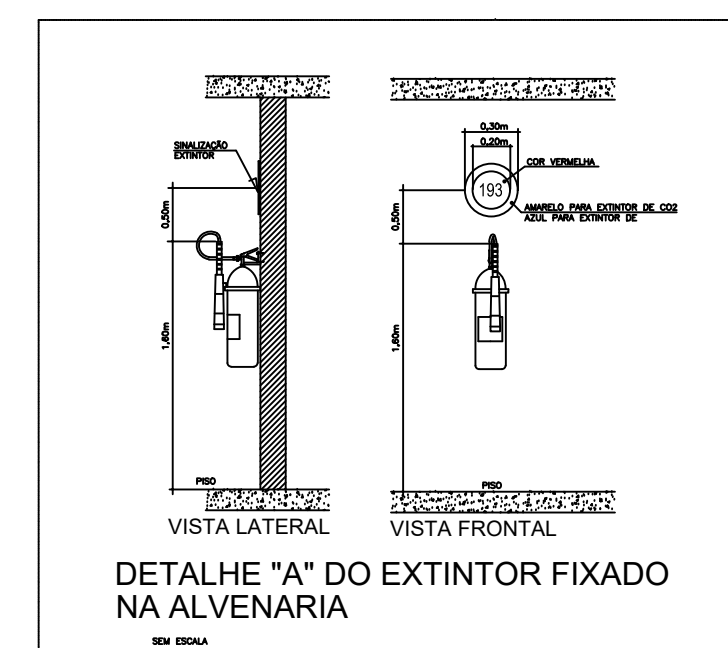

MAYKSUEL DE JESUS
FREIRE MORAES -
ENGENHEIRO CIVIL -
CREA-AM
041689124-1 -
52909859215

Assinado de forma digital
por MAYKSUEL DE JESUS
FREIRE MORAES -
ENGENHEIRO CIVIL - CREA-
AM 041689124-1 -
52909859215
Dados: 2026.08.14 01:26:29
-04'00'

ESTADO DE RORAIMA PREFEITURA MUNICIPAL DE IRACEMA SECRETARIA MUNICIPAL DE INFRAESTRUTURA E OBRAS		
PROJETO DE ARQUITETURA		
PROJETO: AMPLIAÇÃO DA UNIDADE BÁSICA DE SAÚDE ESTEVÃO COSTA REGO, NO MUNICÍPIO DE IRACEMA-RR.		
LOCALIZAÇÃO: AV. JOSÉ FRANCISCO, S/N, BAIRRO CENTRO, NO MUNICÍPIO DE IRACEMA-RR.		
CONTÉUDO: PLANTA DE COMBATE A INCÊNDIO E PÂNICO		FRANQUISA: INCÊNDIO 04
ÁREA DO TERRENO: 200,00 m²	ÁREA DE CONSTRUÇÃO: 164,16 m²	ÁREA DE COBERTURA: 127,40 m²
ESCALA: 1 : 50	DATA: JUNHO/2026	PROJETO Nº: 04
PROPRIETÁRIO:	AUTORIA:	RESPONSÁVEL TÉCNICO:
MAYKSUEL DE J. FREIRE MORAES ENGENHEIRO CIVIL CREA-AM Nº 041689124-1		
DIREITOS AUTORAIS RESERVADOS: Proibida toda Modificação e Reprodução sem previa Autorização do Autor.		