


DIAGRAMA LINEAR DE SERVIÇOS DE PAVIMENTAÇÃO

VICINAL 03

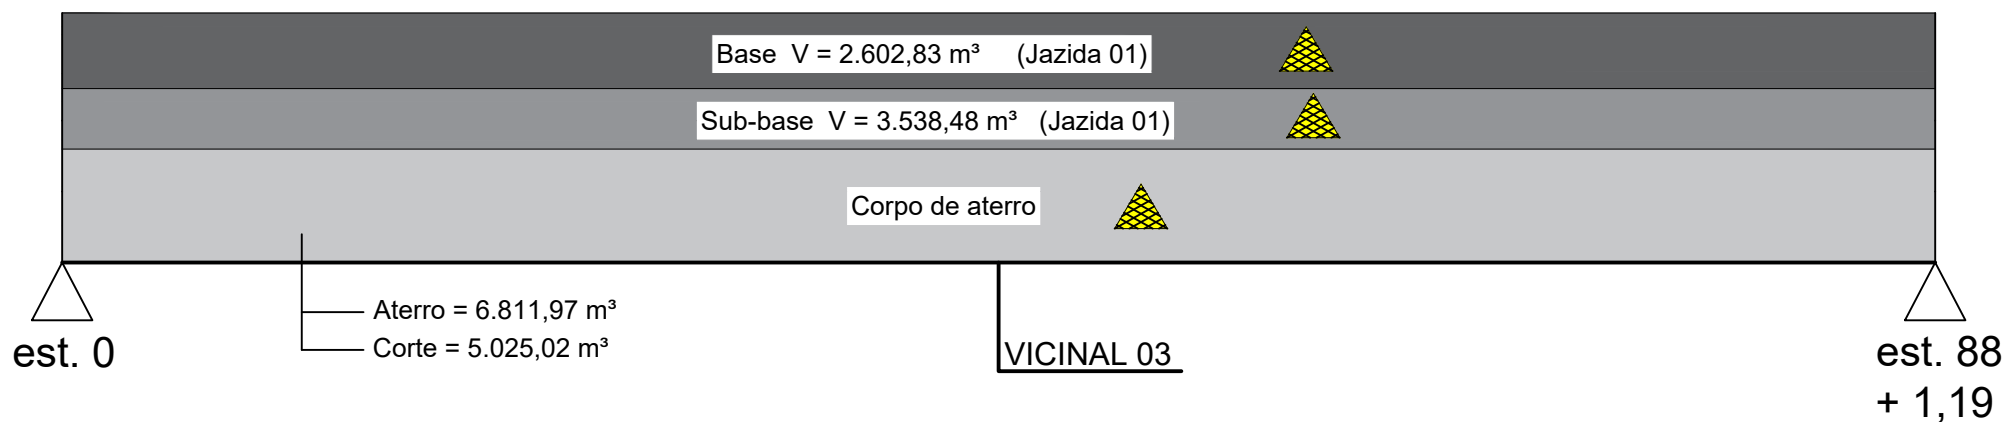

JAZIDA 01



COORDENADAS

2°10'54.46"N
61°14'36.72"O

		ANO 2026	TIPO LAYOUT	FOLHA 02/02	MODIFICAÇÕES
					A
COVENENTE: PREFEITURA DO MUNICÍPIO DE IRACEMA		LOCAL: VICINAL 03		EXTENSÃO KM	B
OBJETO: PAVIMENTAÇÃO DE VIA RURAL VICINAL 03 (IRA-155) NO MUNICÍPIO DE IRACEMA/RR					C
PROJETO: PAVIMENTAÇÃO		DESENHO: DIAGRAMA LINEAR		DATA: 06/2026	D
AUTOR:		CONVÊNIO:		DIM: METRO	E
V I S T O	PREFEITO MUNICIPAL:			ESC: S/ESCALA	F
	AUTOR:			ANÁLISE:	G