


DIAGRAMA LINEAR DE OCORRÊNCIAS

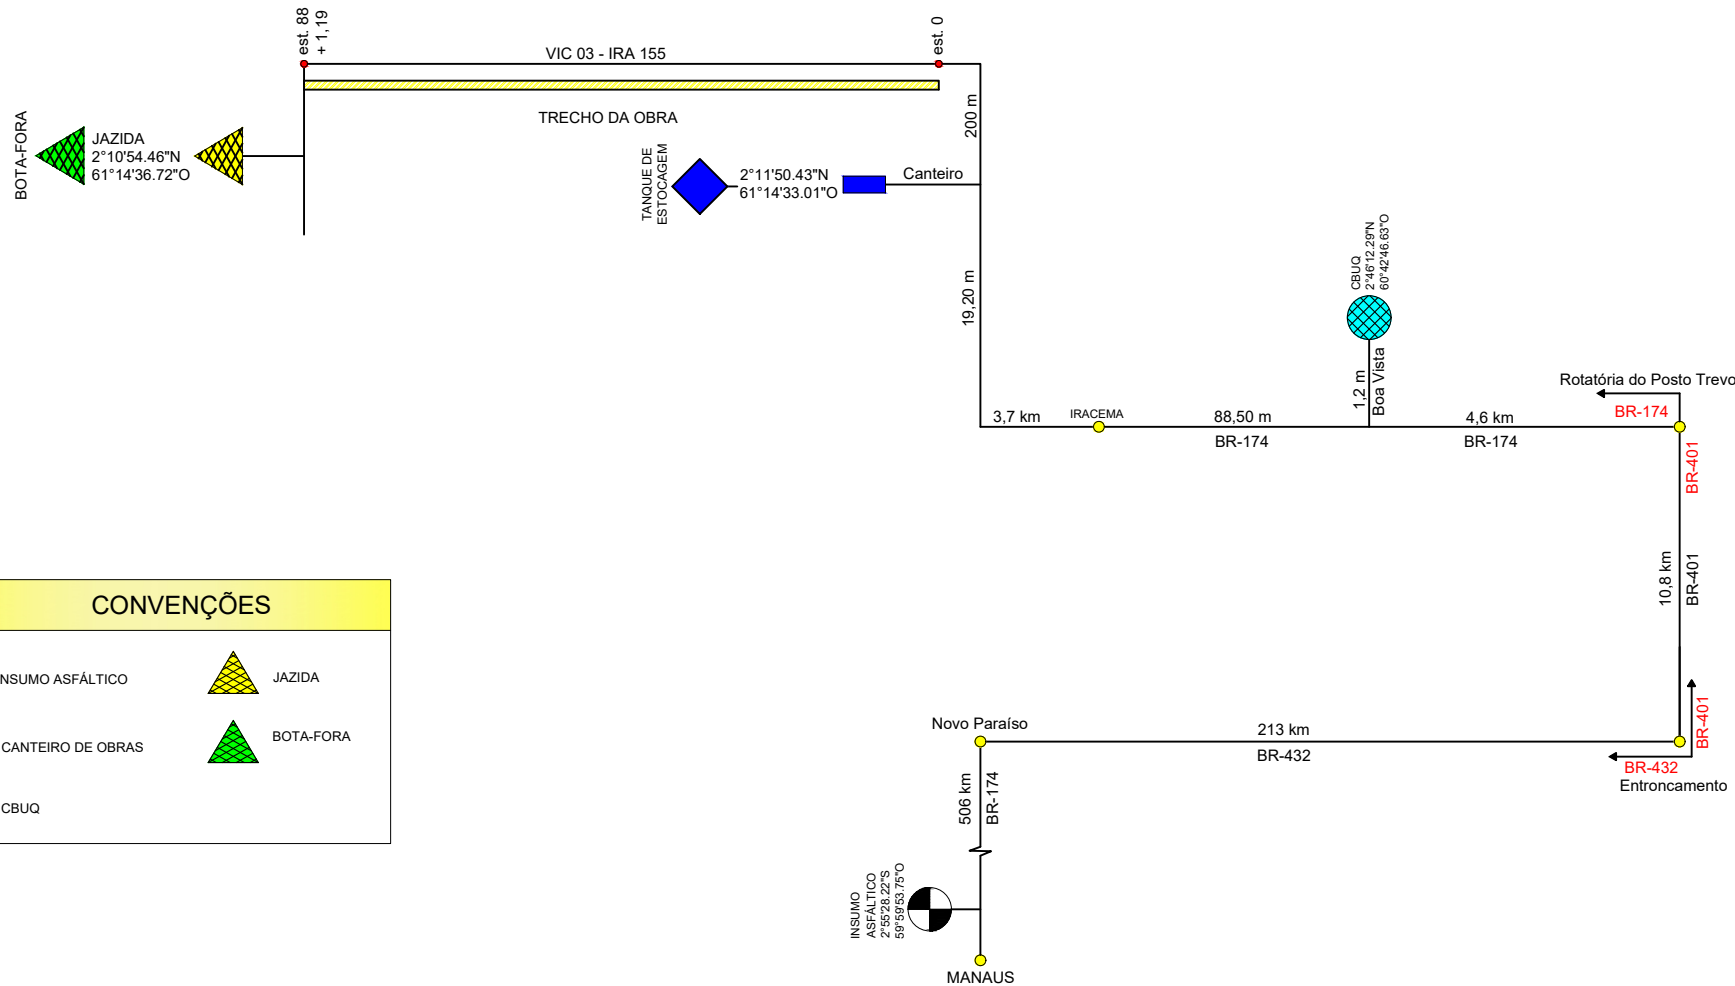

CONVENÇÕES

	INSUMO ASFÁLTICO		JAZIDA
	CANTEIRO DE OBRAS		BOTA-FORA
	CBUQ		

Distância da Fonte de Fornecimento ao Tanque de Estocagem / Usina de Asfalto / Canteiro de Obras

Emulsão RR-1C	Manaus - Tanque de Estocagem	683,00 km
EAI-Imprima	Manaus - Tanque de Estocagem	683,00 km
CAP 50/70	Manaus - Usina	803,00 km

		ANO 2026	TIPO LAYOUT	FOLHA 01/02	MODIFICAÇÕES
COVENENTE: PREFEITURA DO MUNICÍPIO DE IRACEMA		LOCAL: VICINAL 03		EXTENSÃO KM	A
OBJETO: PAVIMENTAÇÃO DE VIA RURAL VICINAL 03 (IRA-155) NO MUNICÍPIO DE IRACEMA/RR		DATA: 06/2026			B
PROJETO: PAVIMENTAÇÃO	DESENHO: DIAGRAMA LINEAR	DIM: METRO			C
AUTOR:	CONVÊNIO:	ESC: S/ESCALA			D
VISTO	PREFEITO MUNICIPAL:	ANÁLISE:			E
	AUTOR:				F
					G