

LEGENDA PLANTA E PERFIL:

- MEIO-FIO COM SARJETA - MFC 01
- VALETA DE PROTEÇÃO EM CORTE - VCC
- VALETA DE PROTEÇÃO EM ATERROS - VPAC
- SARJETA TRIANGULAR - STC
- DRENO COM GEOCOMPOSTO
- ENTRADA PARA DESCIDA D'ÁGUA + DESCIDA D'ÁGUA TIPO RÁPIDO - EDA 04 A + DAR 60-30
- PONTO ALTO
- PONTO BAIXO
- DISSIPADOR DE ENERGIA - DEB 180-263
- BOCA DE BUEIRO

- BUEIRO CELULAR 2.5mX2.5m
- BUEIRO CEL. 2mX2m
- BUEIRO CIRC.Ø 1.20m
- BUEIRO CIRC.Ø 1.00m
- BUEIRO CIRC.Ø 0.80m
- BUEIRO CIRC.Ø 0.60m




PREFEITURA MUNICIPAL DE IRACEMA-RR

obra: PAVIMENTAÇÃO DE ESTRADA E VICINAIS NO MUNICÍPIO DE IRACEMA-RR

endereço: MUNICÍPIO DE IRACEMA-RR

desenhos: PROJETO DRENAGEM RODOVIÁRIA  
IRACEMA - RR  
PLANTA

|                      |                |                                              |
|----------------------|----------------|----------------------------------------------|
| autor do projeto: -  | intervenção    | Folha:                                       |
| extensão: 8.051,20 m | data: JUN/2026 | nome do arquivo: DRE_VICINAL_03_V01-18-06-26 |
| escala: INDICADA     |                |                                              |

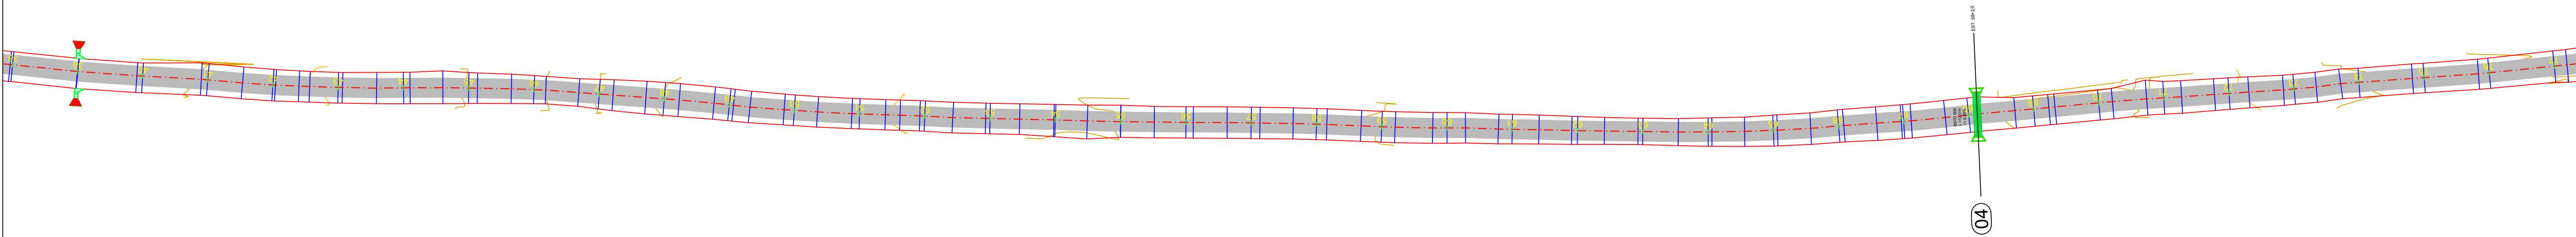

LEGENDA PLANTA E PERFIL:

- MEIO-FIO COM SARJETA - MFC 01

VALETA DE PROTEÇÃO EM CORTE - VCC

VALETA DE PROTEÇÃO EM ATERROS - VPAC

SARJETA TRIANGULAR - STC

DRENO COM GEOCOMPOSTO

ENTRADA PARA DESCIDA D'ÁGUA + DESCIDA D'ÁGUA TIPO RÁPIDO - EDA 04 A + DAR 60-30

PONTO ALTO

PONTO BAIXO

DISSIPADOR DE ENERGIA - DEB 180-263

BOCA DE BUEIRO
- BUEIRO CELULAR  
2,5mX2,5m

BUEIRO CEL. 2mX2m

BUEIRO CIRC.Ø 1,20m

BUEIRO CIRC.Ø 1,00m

BUEIRO CIRC.Ø 0,80m

BUEIRO CIRC.Ø 0,60m



PREFEITURA  
**IRACEMA** PREFEITURA MUNICÍPIO DE IRACEMA-RR

obra: PAVIMENTAÇÃO DE ESTRADA E VICINAIS NO MUNICÍPIO DE IRACEMA -RR


endereço: MUNICÍPIO DE IRACEMA -RR

desenhos:  
PROJETO DRENAGEM RODOVIÁRIA  
IRACEMA - RR  
PLANTA

|                   |            |                  |                             |
|-------------------|------------|------------------|-----------------------------|
| autor do projeto: | -          | intervenção      |                             |
| extensão:         | 8.051,20 m | data:            | JUN/2026                    |
| escala:           | INDICADA   | nome do arquivo: | DRE_VICINAL_03_V01-18-06-26 |

Folha:

2

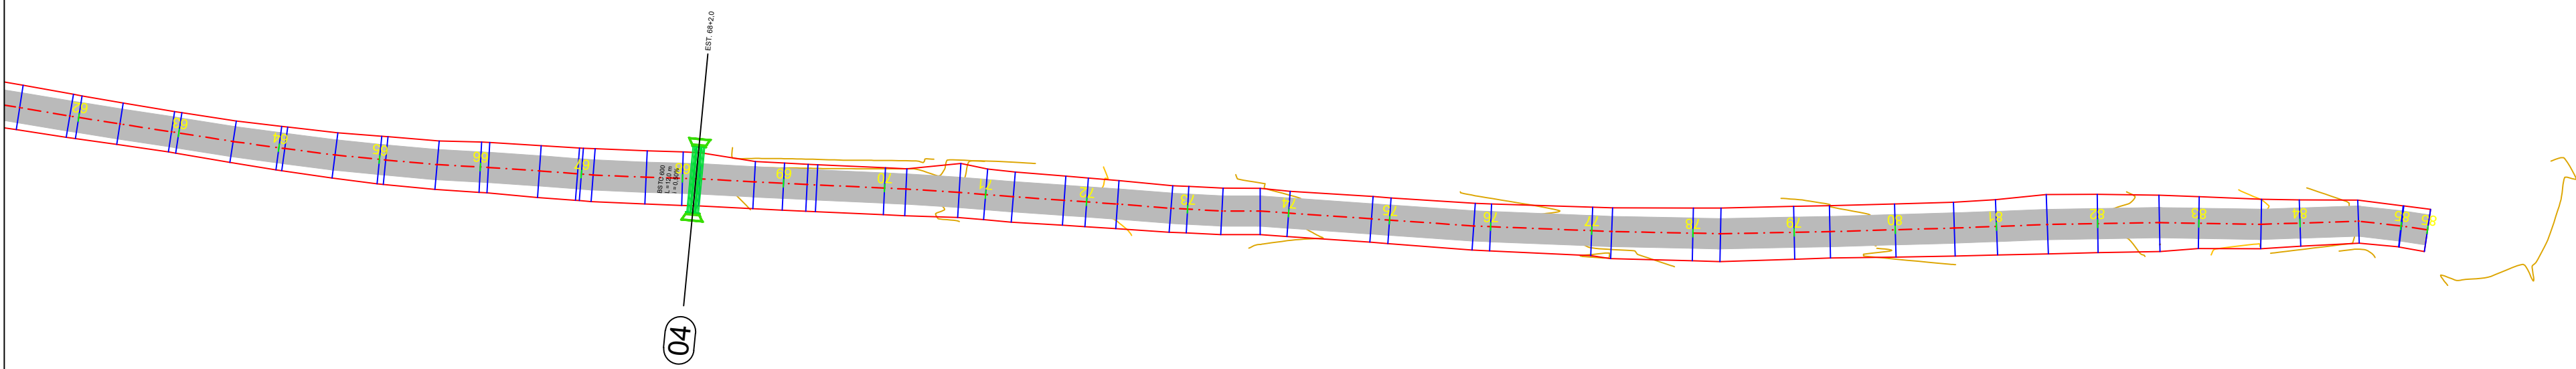

LEGENDA PLANTA E PERFIL:

- MEIO-FIO COM SARJETA - MFC 01
- VALETA DE PROTEÇÃO EM CORTE - VCC
- VALETA DE PROTEÇÃO EM ATERROS - VPAC
- SARJETA TRIANGULAR - STC
- DRENO COM GEOCOMPOSTO
- ENTRADA PARA DESCIDA D'ÁGUA + DESCIDA D'ÁGUA TIPO RÁPIDO - EDA 04 A + DAR 60-30
- PONTO ALTO
- PONTO BAIXO
- DISSIPADOR DE ENERGIA - DEB 180-263
- BOCA DE BUEIRO

- BUEIRO CELULAR 2.5mX2.5m
- BUEIRO CEL. 2mX2m
- BUEIRO CIRC.Ø 1.20m
- BUEIRO CIRC.Ø 1.00m
- BUEIRO CIRC.Ø 0.80m
- BUEIRO CIRC.Ø 0.60m



PREFEITURA IRACEMA PREFEITURA MUNICÍPIO DE IRACEMA-RR

obra: PAVIMENTAÇÃO DE ESTRADA E VICINAIS NO MUNICÍPIO DE IRACEMA -RR

endereço: MUNICÍPIO DE IRACEMA -RR

desenhos: PROJETO DRENAGEM RODOVIÁRIA  
IRACEMA - RR  
PLANTA

|                      |                |                                              |
|----------------------|----------------|----------------------------------------------|
| autor do projeto: -  | intervenção    | Folha:                                       |
| extensão: 8.051,20 m | data: JUN/2026 | nome do arquivo: DRE_VICINAL_03_V01-18-06-26 |
| escala: INDICADA     |                |                                              |

| DISPOSITIVO: BUEIRO SIMPLES TUBULAR DE CONCRETO - BSTC |                |        |        |          |
|--------------------------------------------------------|----------------|--------|--------|----------|
| Nº                                                     | ESTACA INTEIRA | FRAÇÃO | Ø (MM) | COMP (M) |
| 1                                                      | 2              | 17,5   | 1000   | 12,00    |
| 2                                                      | 10             | 16     | 1000   | 4,00     |
| 3                                                      | 24             | 5      | 800    | 12,00    |
| 4                                                      | 68             | 2      | 600    | 12,00    |
| TOTAL                                                  |                |        | 40,00  |          |


| ENTRADA PARA DESCIDA D'ÁGUA - EDA 04 A |        |      |             |
|----------------------------------------|--------|------|-------------|
| ESTACA INTEIRA                         | FRAÇÃO | LADO | QUANT (UND) |
| 39                                     | 0,00   | E/D  | 2,00        |
| TOTAL                                  |        | 2,00 |             |

| DESCIDA D'ÁGUA TIPO RÁPIDO - DAR 60-30 |        |      |          |
|----------------------------------------|--------|------|----------|
| ESTACA INTEIRA                         | FRAÇÃO | LADO | COMP (M) |
| 39                                     | 0,00   | E/D  | 1,13     |
| TOTAL                                  |        | 1,13 |          |

| SARJETA TRIANGULAR DE CONCRETO - STC 100-20 |        |                  |        |        |              |
|---------------------------------------------|--------|------------------|--------|--------|--------------|
| ESTACA 1 INTEIRA                            | FRAÇÃO | ESTACA 2 INTEIRA | FRAÇÃO | LADO   | EXTENSÃO (M) |
| 39                                          | 0      | 60               | 0      | E/D    | 840,00       |
| TOTAL                                       |        |                  |        | 840,00 |              |


| DISSIPADOR DE ENERGIA - DEB 180-263 |        |      |             |
|-------------------------------------|--------|------|-------------|
| ESTACA INTEIRA                      | FRAÇÃO | LADO | QUANT (UND) |
| 39                                  | 0,00   | E/D  | 2,00        |
| TOTAL                               |        | 2,00 |             |

SARJETA TRIANGULAR DE CONCRETO - STC 100-20

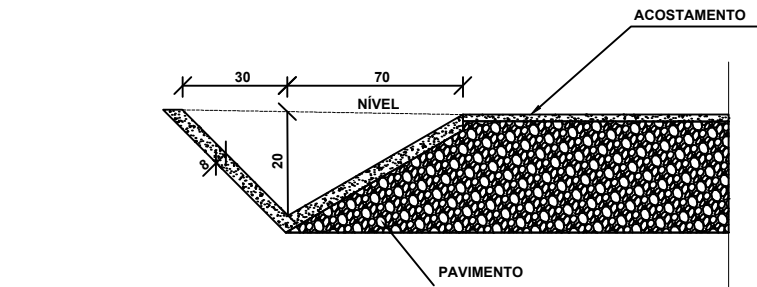


| CONSUMOS MÉDIOS                   |            |
|-----------------------------------|------------|
| CONCRETO fck ≥ 15 MPa             | 0,889 m³/m |
| GUIA DE MADEIRA (2,50m x 10,0 cm) | 0,065 m/m  |
| ARGAMASSA ASFÁLTICA               | 0,195 kg/m |
| ESCAVAÇÃO EM SOLO (EVENTUAL)      | ±0,21 m³/m |
| SOLO LOCAL (EVENTUAL)             | ±0,20 m³/m |

ENTRADA PARA DESCIDA D'ÁGUA - EDA 04-A

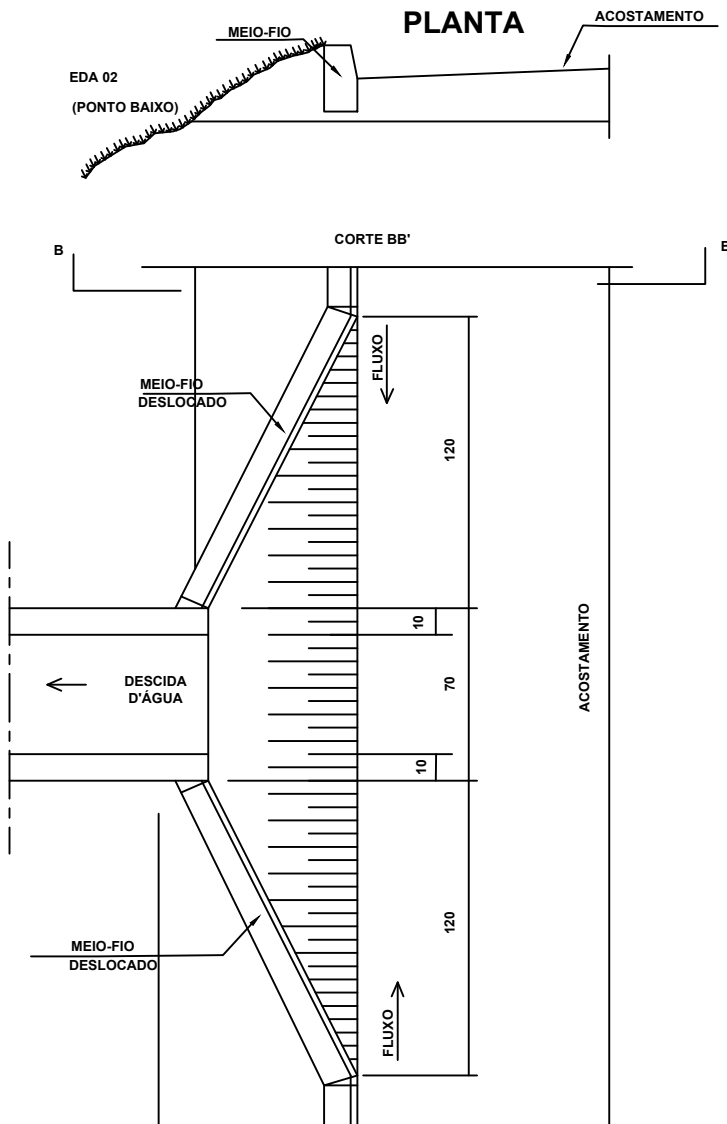


| CONSUMOS MÉDIOS PARA UMA UNIDADE |         |        |        |
|----------------------------------|---------|--------|--------|
| ITEM                             | UNIDADE | EDA-01 | EDA-02 |
| CONCRETO FCK ≥ 15MPa             | m³      | 0,110  | 0,140  |
| FORMAS                           | m²      | 0,100  | 0,100  |

DESCIDA D'ÁGUA TIPO RÁPIDO - DAR 60-30

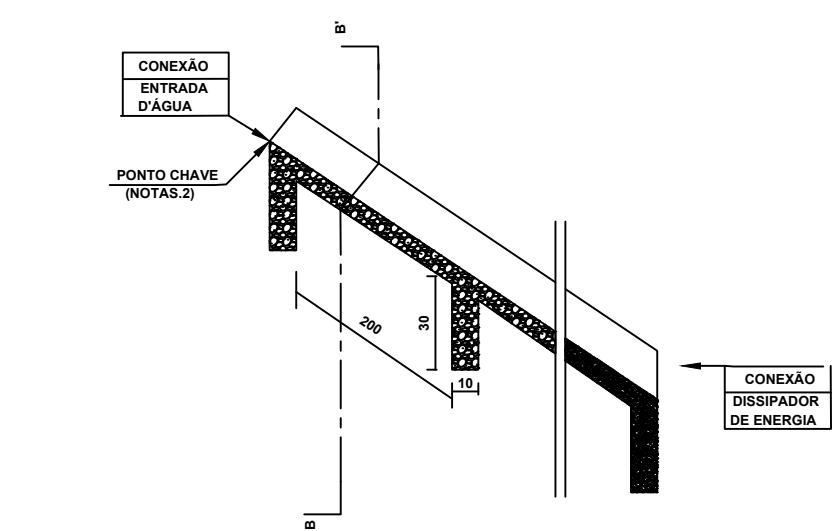


CORTE TRANSVERSAL BB'

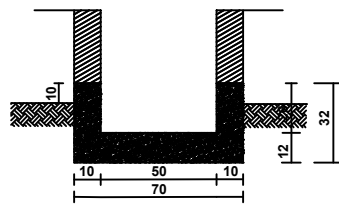



| CONSUMOS MÉDIOS      |            |
|----------------------|------------|
| CONCRETO fck ≥ 15MPa | 0,137 m³/m |
| FORMAS               | 1,18m³/m   |
| ESCAVAÇÃO            | 0,20m³/m   |
| APLOAMENTO           | 0,15m³/m   |

DISSIPADOR DE ENERGIA - DEB 180-263

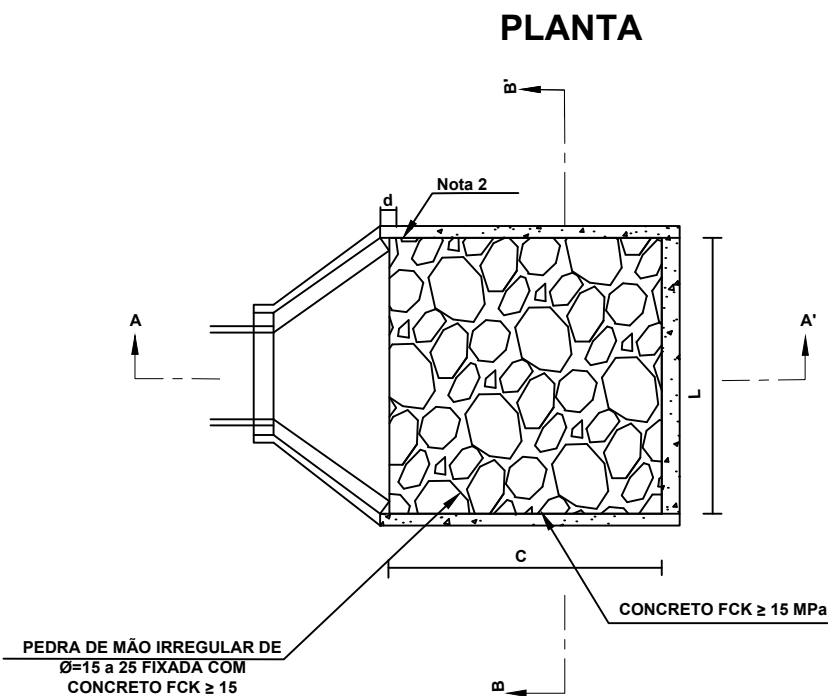

| DIMENSÕES E CONSUMOS MÉDIOS PARA UMA UNIDADE |                    |     |     |    |    |               |             |                |
|----------------------------------------------|--------------------|-----|-----|----|----|---------------|-------------|----------------|
| TIPO                                         | ADAPTÁVEL          | C   | L   | d  | e  | CONCRETO (M³) | FORMAS (M²) | ESCAVAÇÃO (M³) |
| DEB 180-263                                  | BSTC 0 60 040 0304 | 240 | 242 | 30 | 15 | 1,20          | 7,67        | 0,87           |

LEGENDA PLANTA E PERFIL:

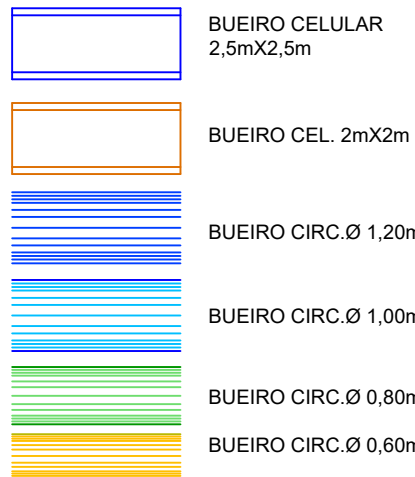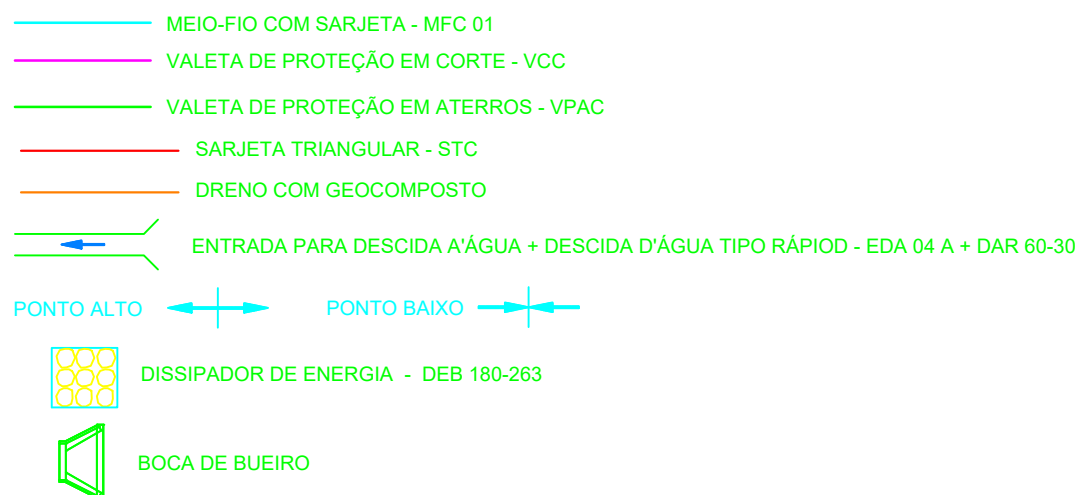

PREFEITURA MUNICIPAL DE IRACEMA-RR

obra: PAVIMENTAÇÃO DE ESTRADA E VICINAIS NO MUNICIPIO DE IRACEMA -RR

endereço: MUNICIPIO DE IRACEMA -RR

desenhos: PROJETO DRENAGEM RODOVIÁRIA  
IRACEMA - RR  
QUANTIDADES E DETALHES

autor do projeto: -  
extensão: 8.051,20 m  
escala: INDICADA  
intervenção:  
data: JUN/2026  
nome do arquivo: DRE\_VICINAL\_03\_V01-18-06-26

Folha:

4