



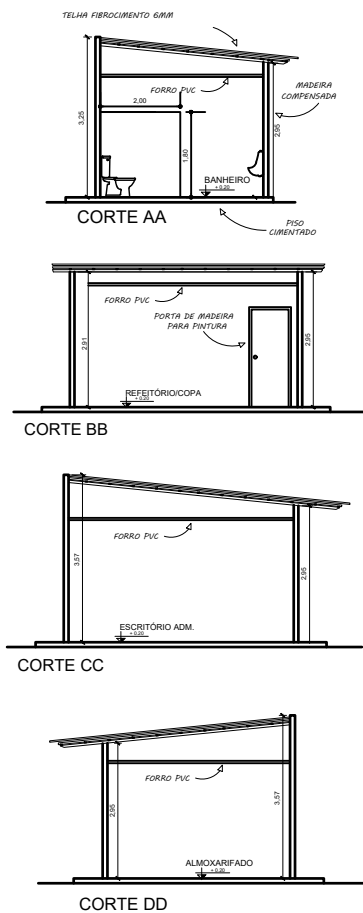

02 CORTES
1:75

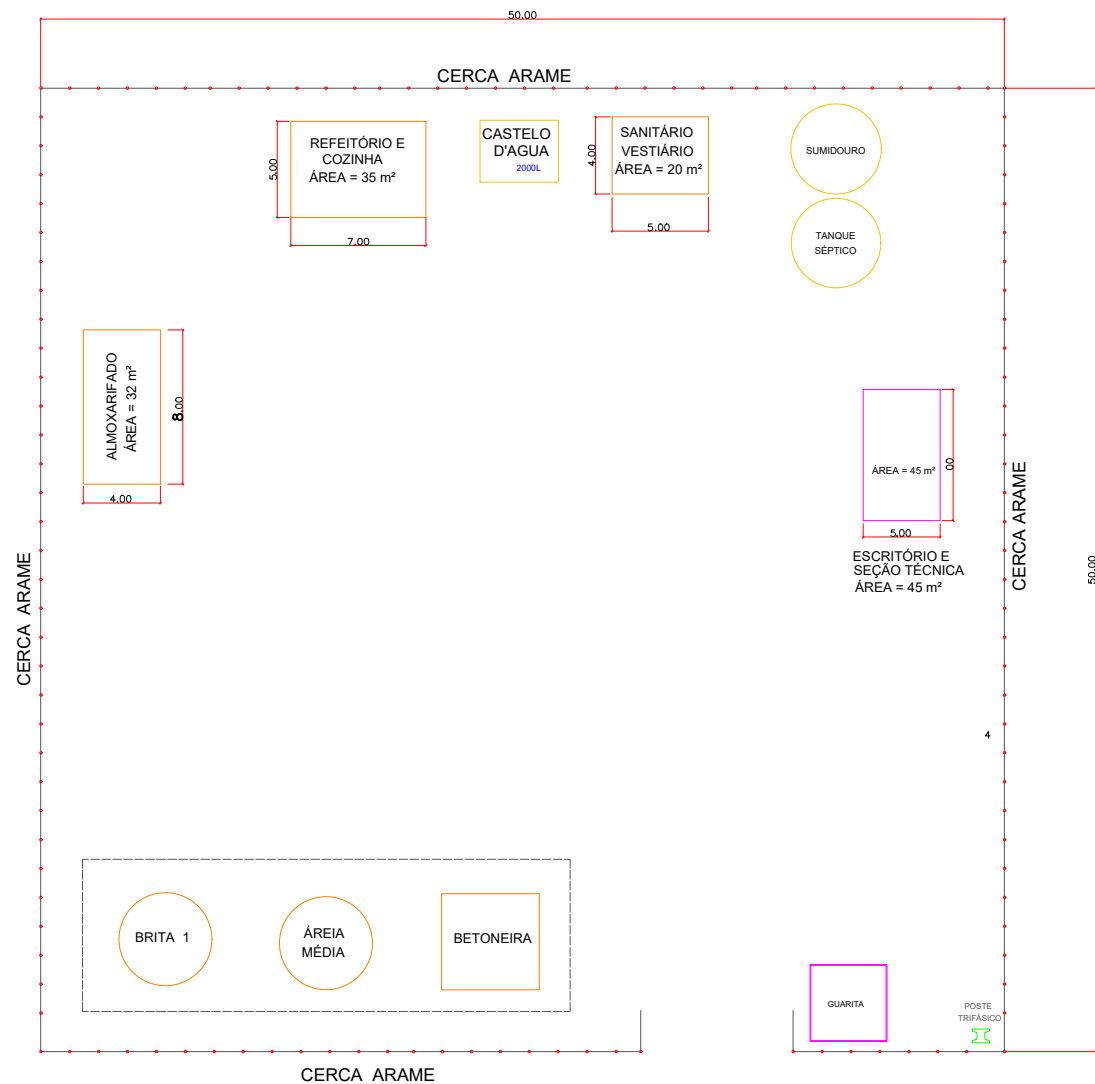

		PREFEITURA IRACEMA		PREFEITURA MUNICÍPIO DE IRACEMA-RR	
obra: PAVIMENTAÇÃO DE ESTRADA E VICINAIS NO MUNICÍPIO DE IRACEMA -RR					
endereço: IRA-155					
desenhos: LAYOUT DO CANTEIRO					
autor do projeto:					
extensão:		intervenção:		01/01	
escala: 1/1000		data: JUN/2026			
		nome do arquivo:			