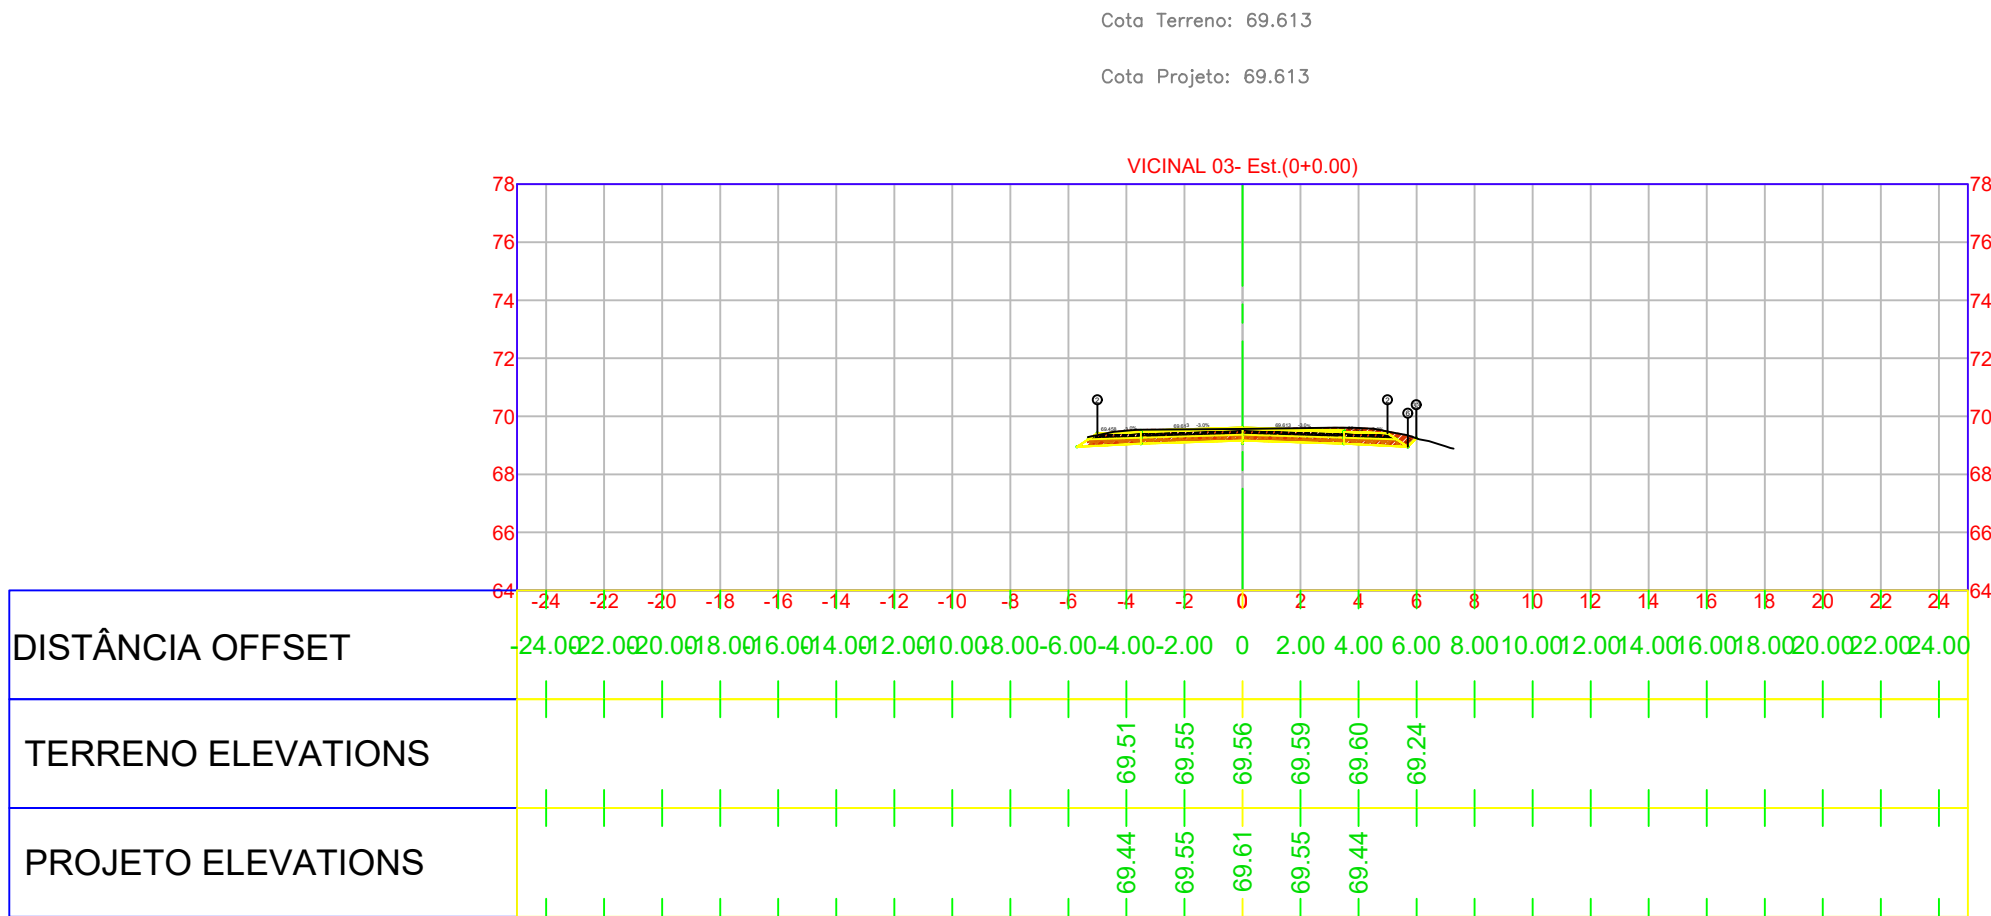






- LEGENDA PLANTA:
- TERRENO NATURAL
 - PROJETO
 - BORDO DO PAVIMENTO EXISTENTE
 - EIXO DA RODOVIA
 - MEIO-FIO
 - DRENAGEM EXISTENTE
 - DRENO
 - CERCA
 - MURO
 - TAPUME
 - BAIXA TENSÃO
 - ALTA TENSÃO

- CONCRETO BETUMINOSO USINADO A QUENTE FAIXA "C"
- BINDER
- RECICLAGEM
- BASE
- SUB BASE
- REFORÇO DE SUBLEITO
- CORTE DE SOLO
- SOLO MOLE
- ENROCAMENTO
- ATERRO

Data	Desenho	Aprovação
AGO/2025		

Elaboração:

	DATA:	CONVENIENTE:	CONCEDENTE:	TIPO:	MODIFICAÇÕES:	FOLHA:
	junho 2026					1
	CONVENIENTE:					ÁREAS:
	OBRA:					
PAVIMENTAÇÃO ASFÁLTICA DE VICINAIS NO MUNICÍPIO DE IRACEMA-RR						ASSINATURA:
CONTEUDO:						
SEÇÃO DE TERRAPLENAGEM						
LOCAL:						
MUNICÍPIO DE IRACEMA-RR-VICINAL 03						ALEX FABIAN FERREIRA DA SILVA RNP: 0406801886 Responsável Técnico
* DIMENSÕES DO DESENHO EM METRO						
** ESCALA INDICADA EM PLANTAS						

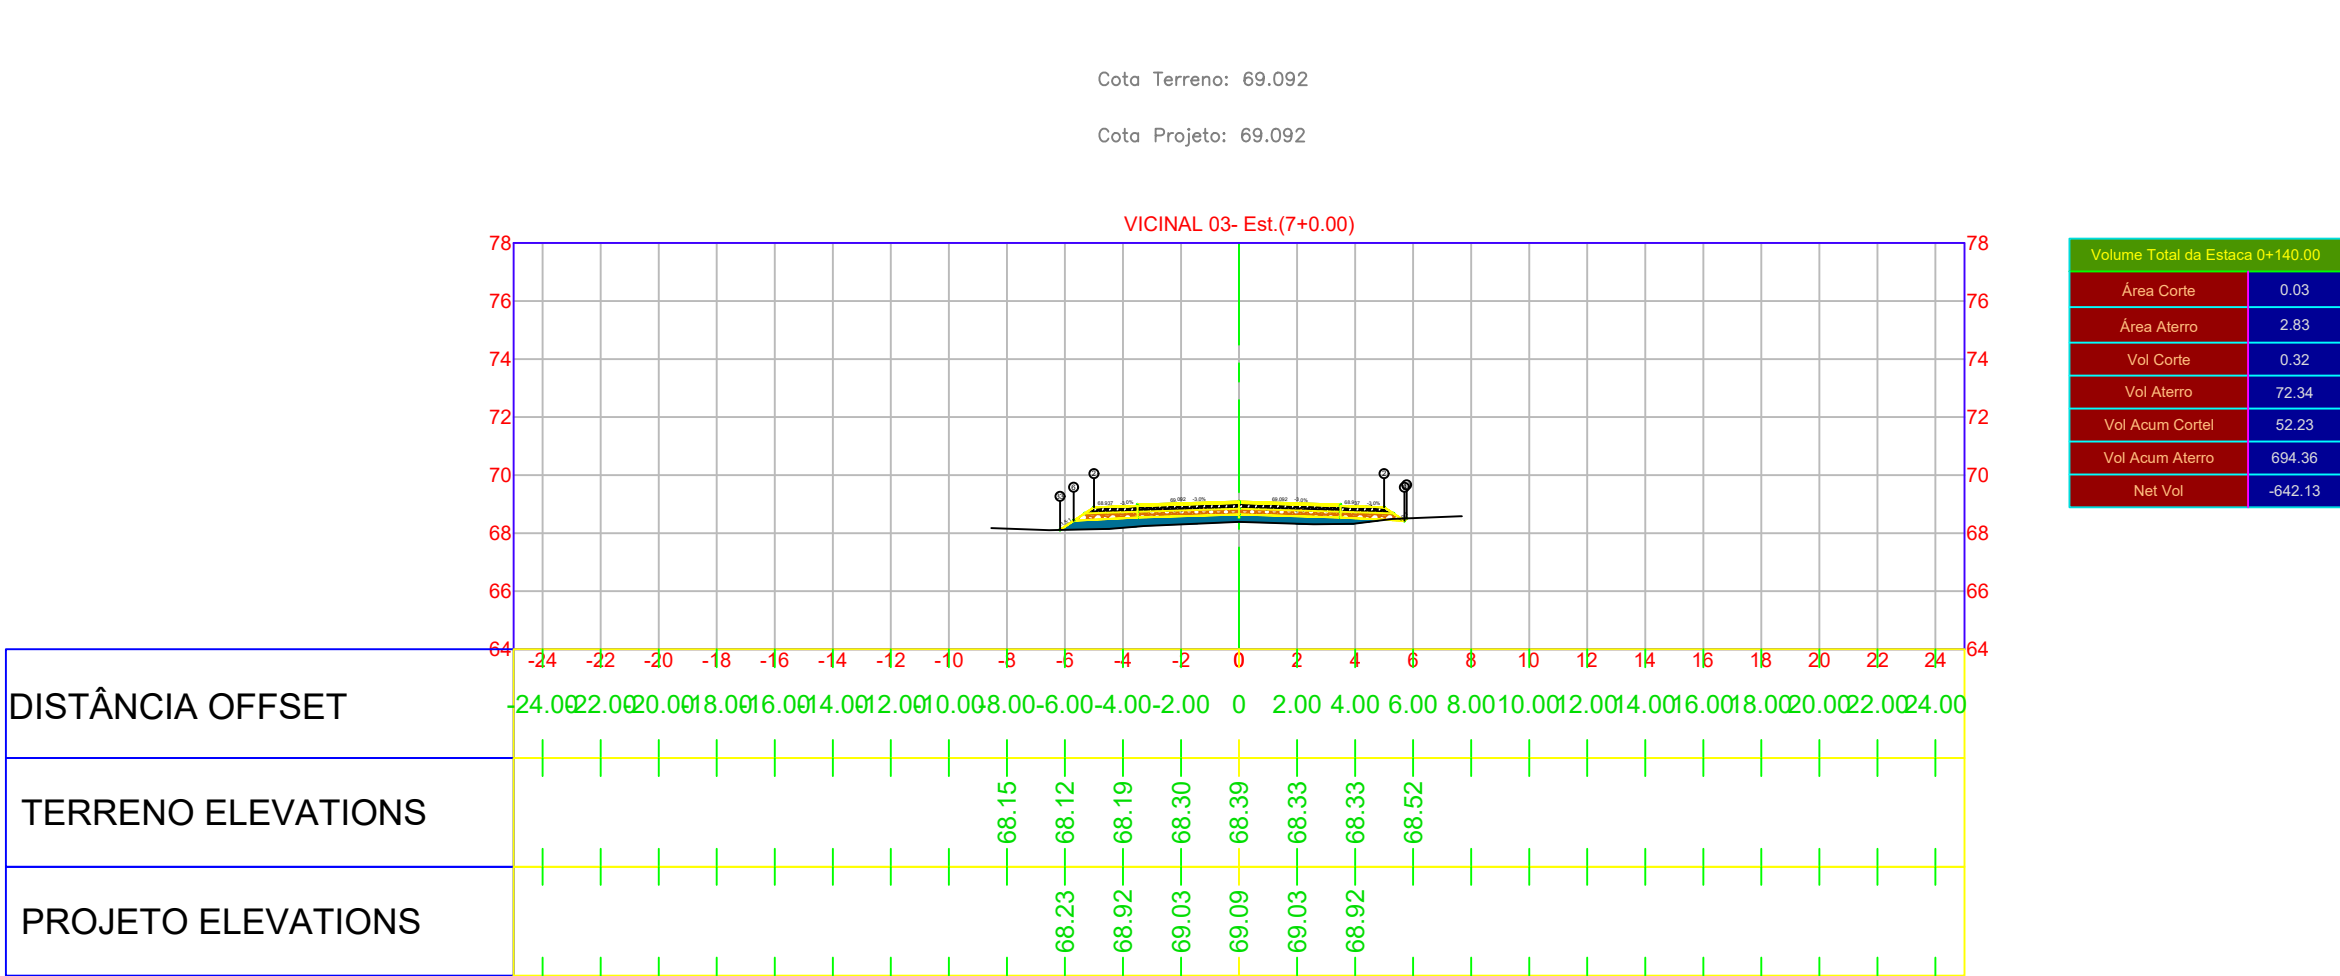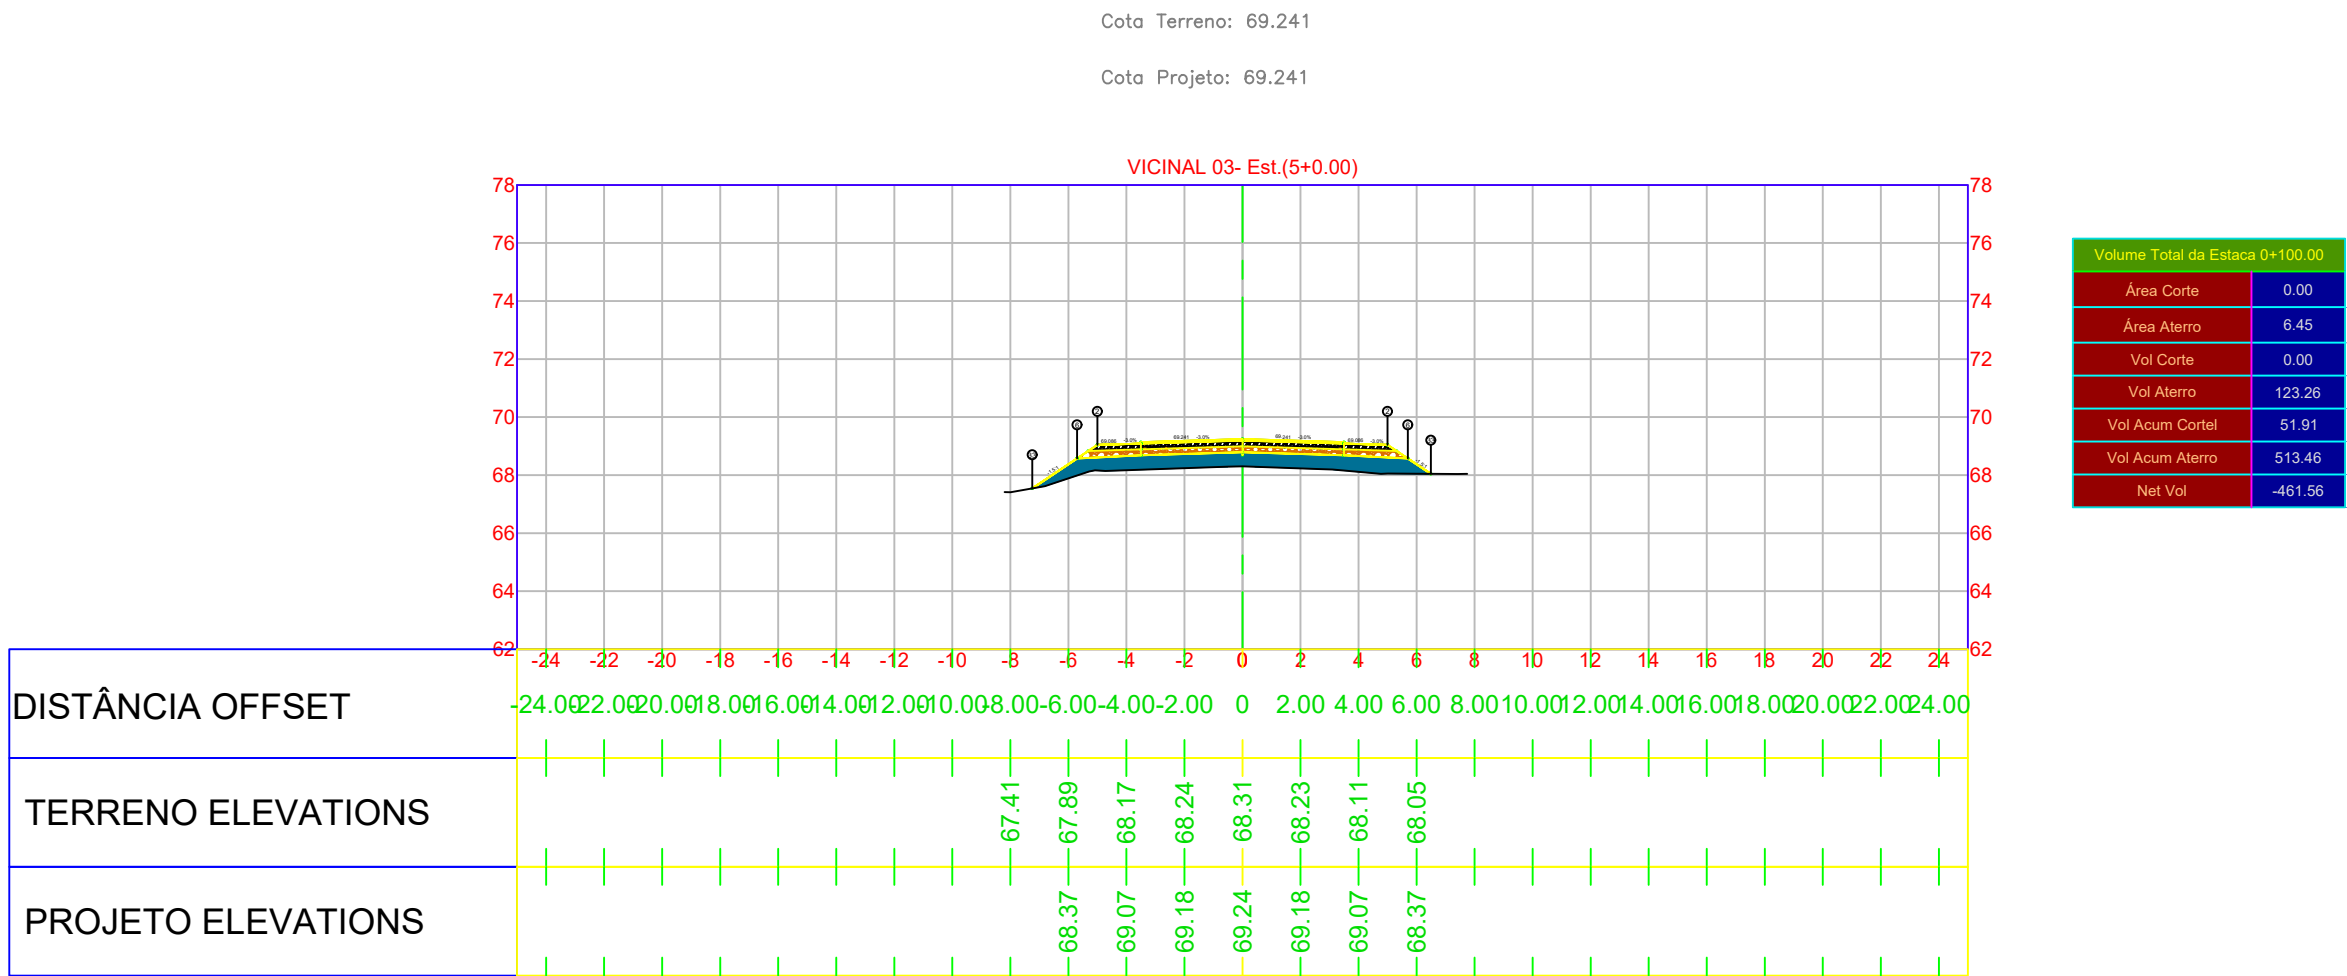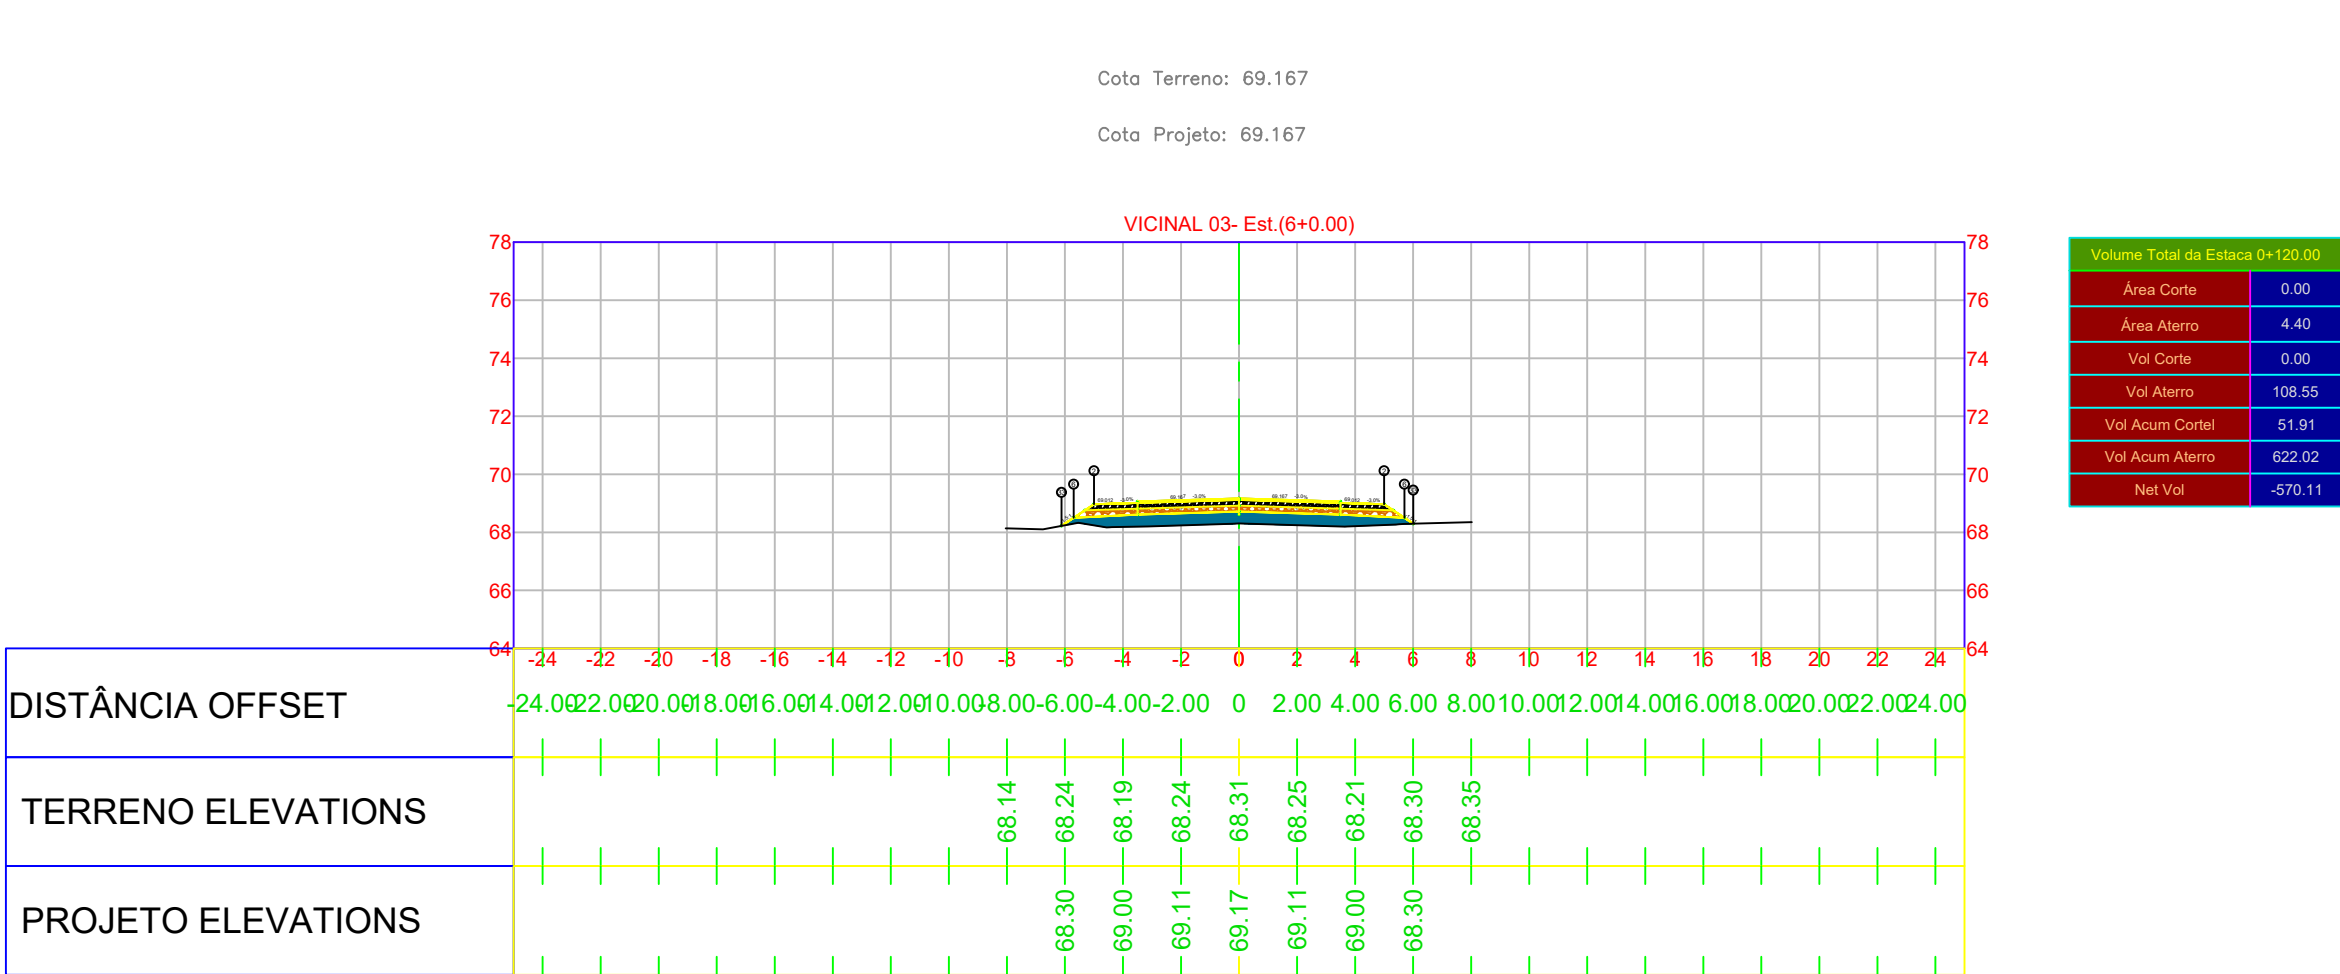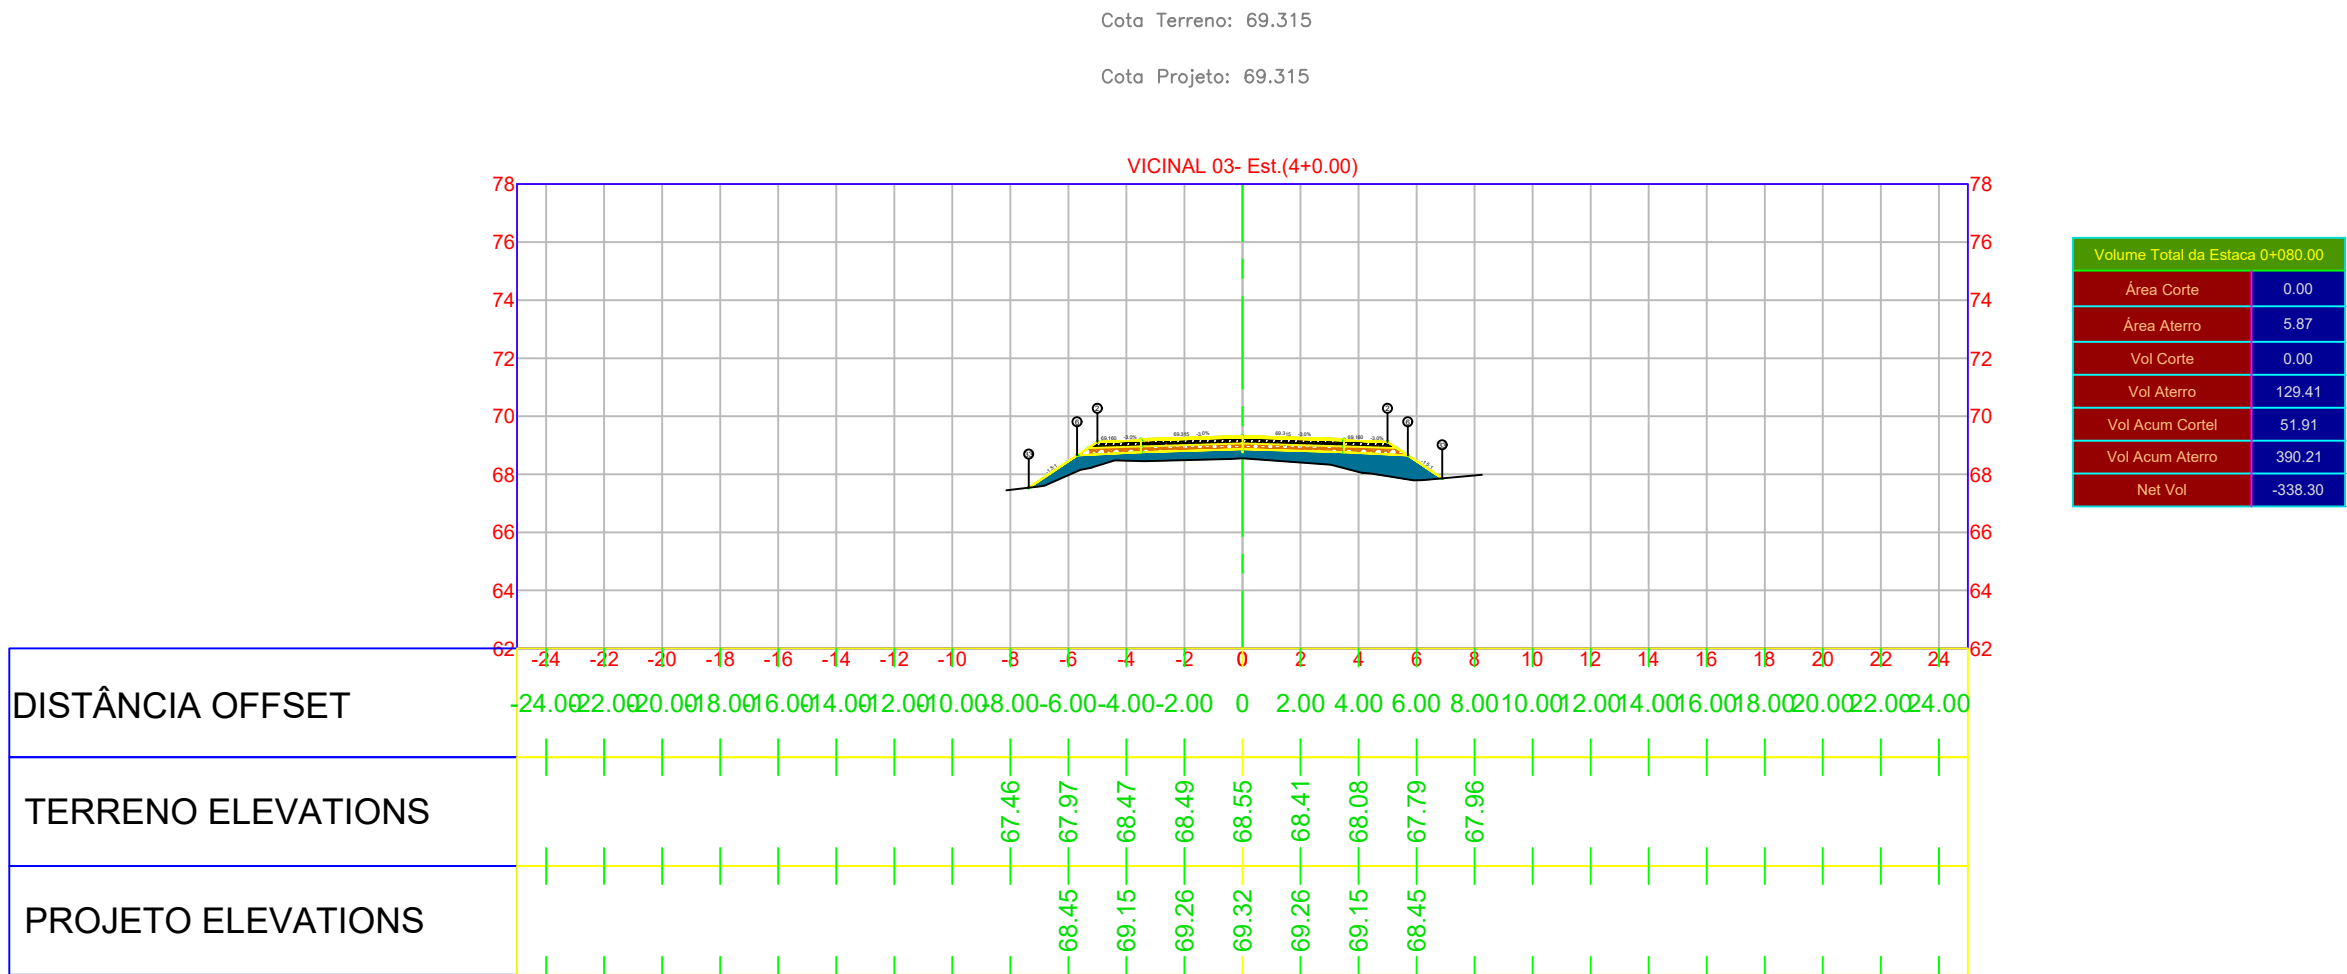





- LEGENDA PLANTA:
- TERRENO NATURAL
 - PROJETO
 - BORDO DO PAVIMENTO EXISTENTE
 - EIXO DA RODOVIA
 - MEIO-FIO
 - DRENAGEM EXISTENTE
 - DRENO
 - CERCA
 - MURO
 - TAPUME
 - BAIXA TENSÃO
 - ALTA TENSÃO

- CONCRETO BETUMINOSO USINADO A QUENTE FAIXA "C"
- BINDER
- RECICLAGEM
- BASE
- SUB BASE
- REFORÇO DE SUBLEITO
- CORTE DE SOLO
- SOLO MOLE
- ENROCAMENTO
- ATERRO

Data	Desenho	Aprovação
AGO/2025		

Elaboração:

	DATA:	CONVENIENTE:	CONCEDENTE:	TIPO:	MODIFICAÇÕES:	FOLHA:
	junho 2026					2
CONVENIENTE:						ÁREAS:
OBRA:						
PAVIMENTAÇÃO ASFÁLTICA DE VICINAIS NO MUNICÍPIO DE IRACEMA-RR						ASSINATURA:
CONTEUDO:						
SEÇÃO DE TERRAPLENAGEM						
LOCAL:						ALEX FABIAN FERREIRA DA SILVA RNP: 0406801886 Responsável Técnico
MUNICÍPIO DE IRACEMA-RR-VICINAL 03						
* DIMENSÕES DO DESENHO EM METRO						
** ESCALA INDICADA EM PLANTAS						

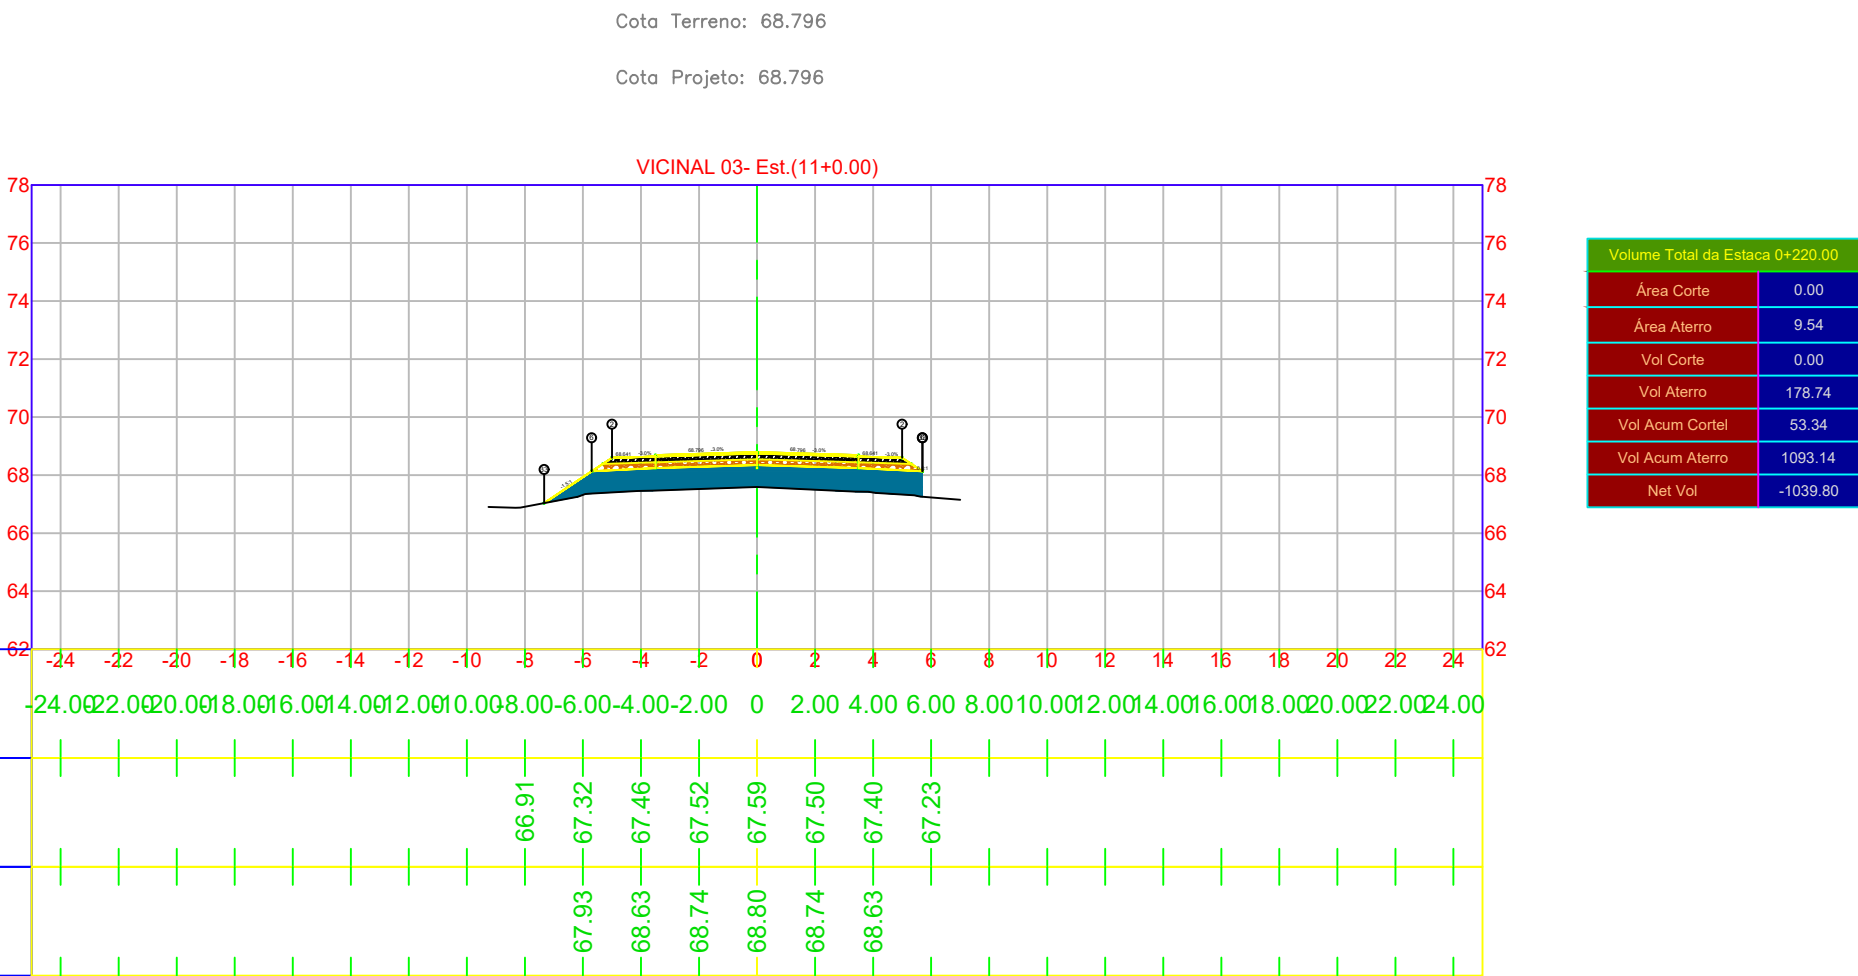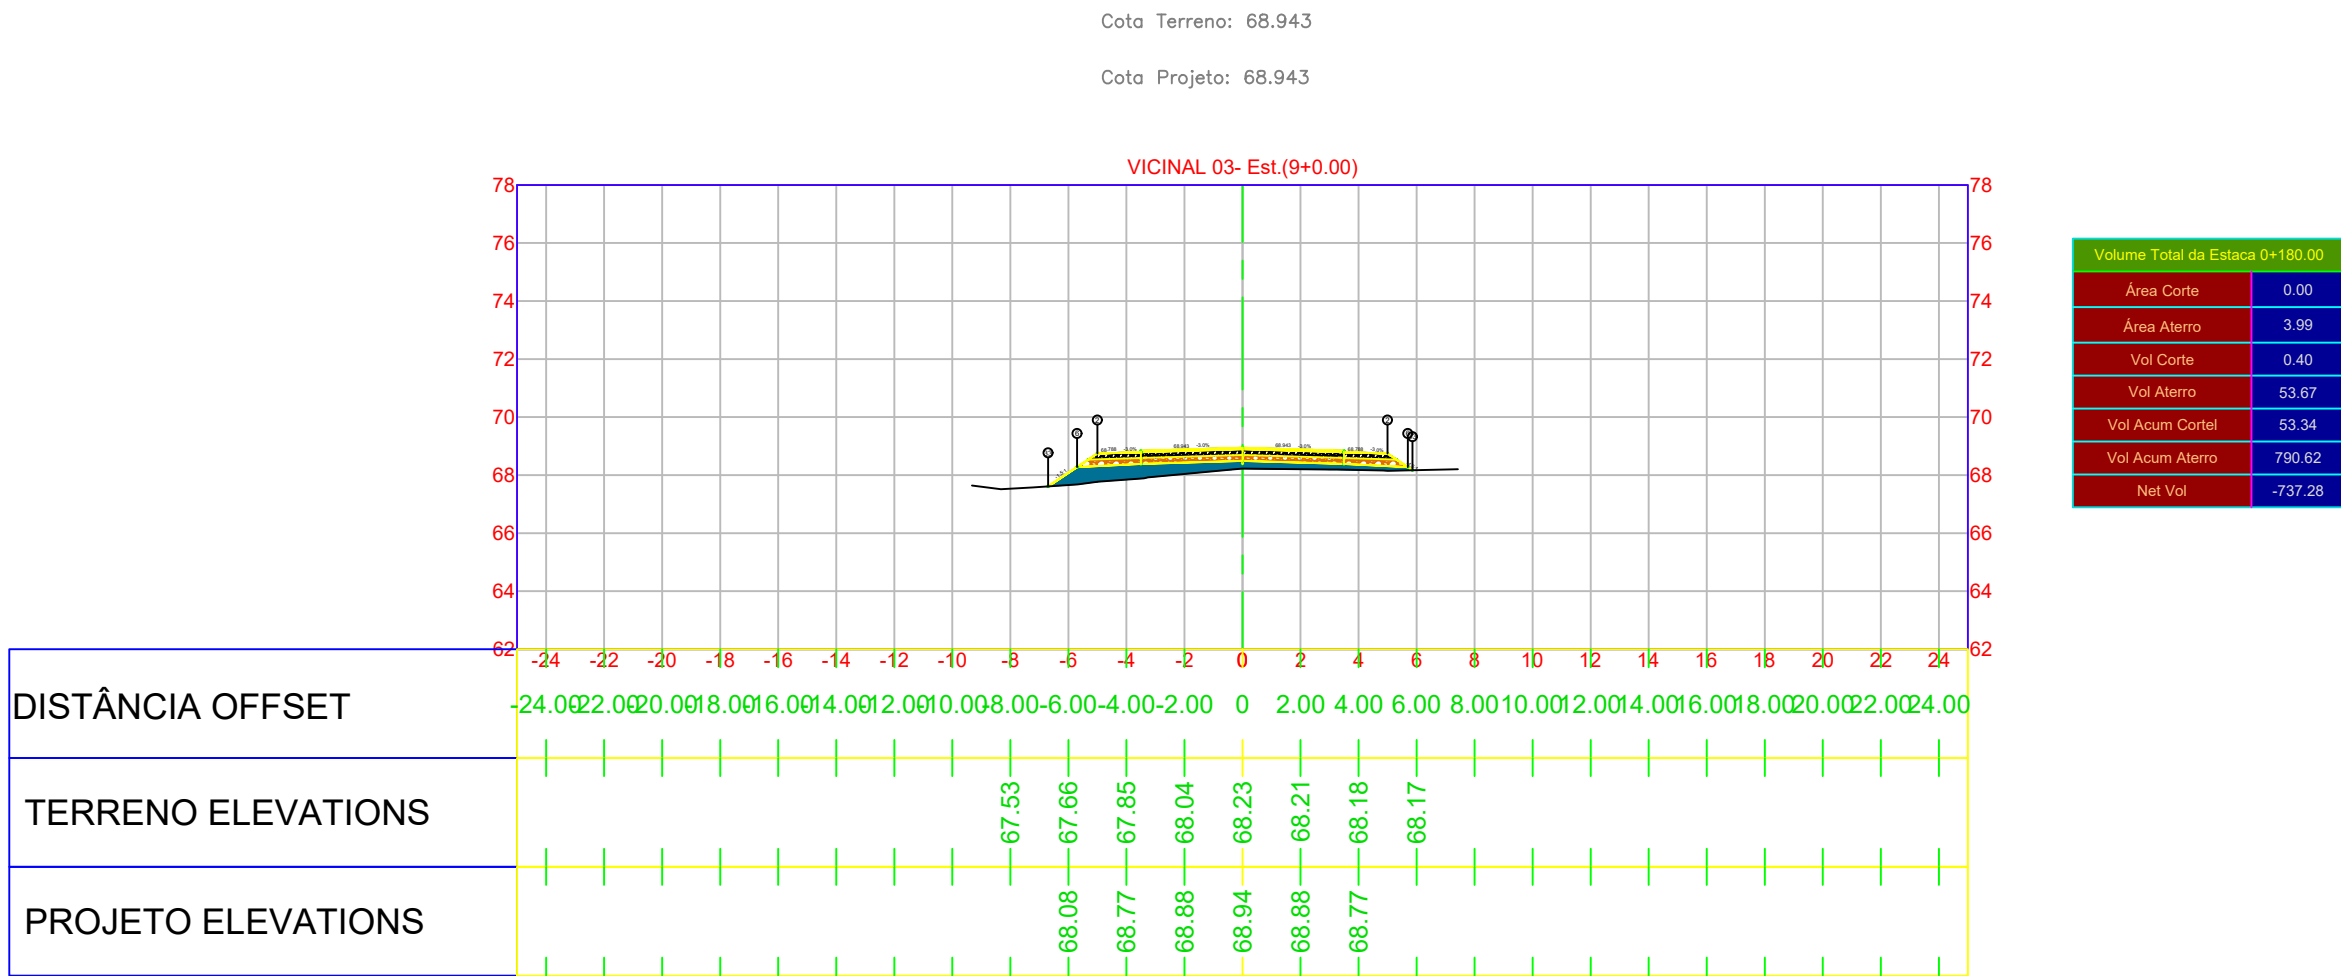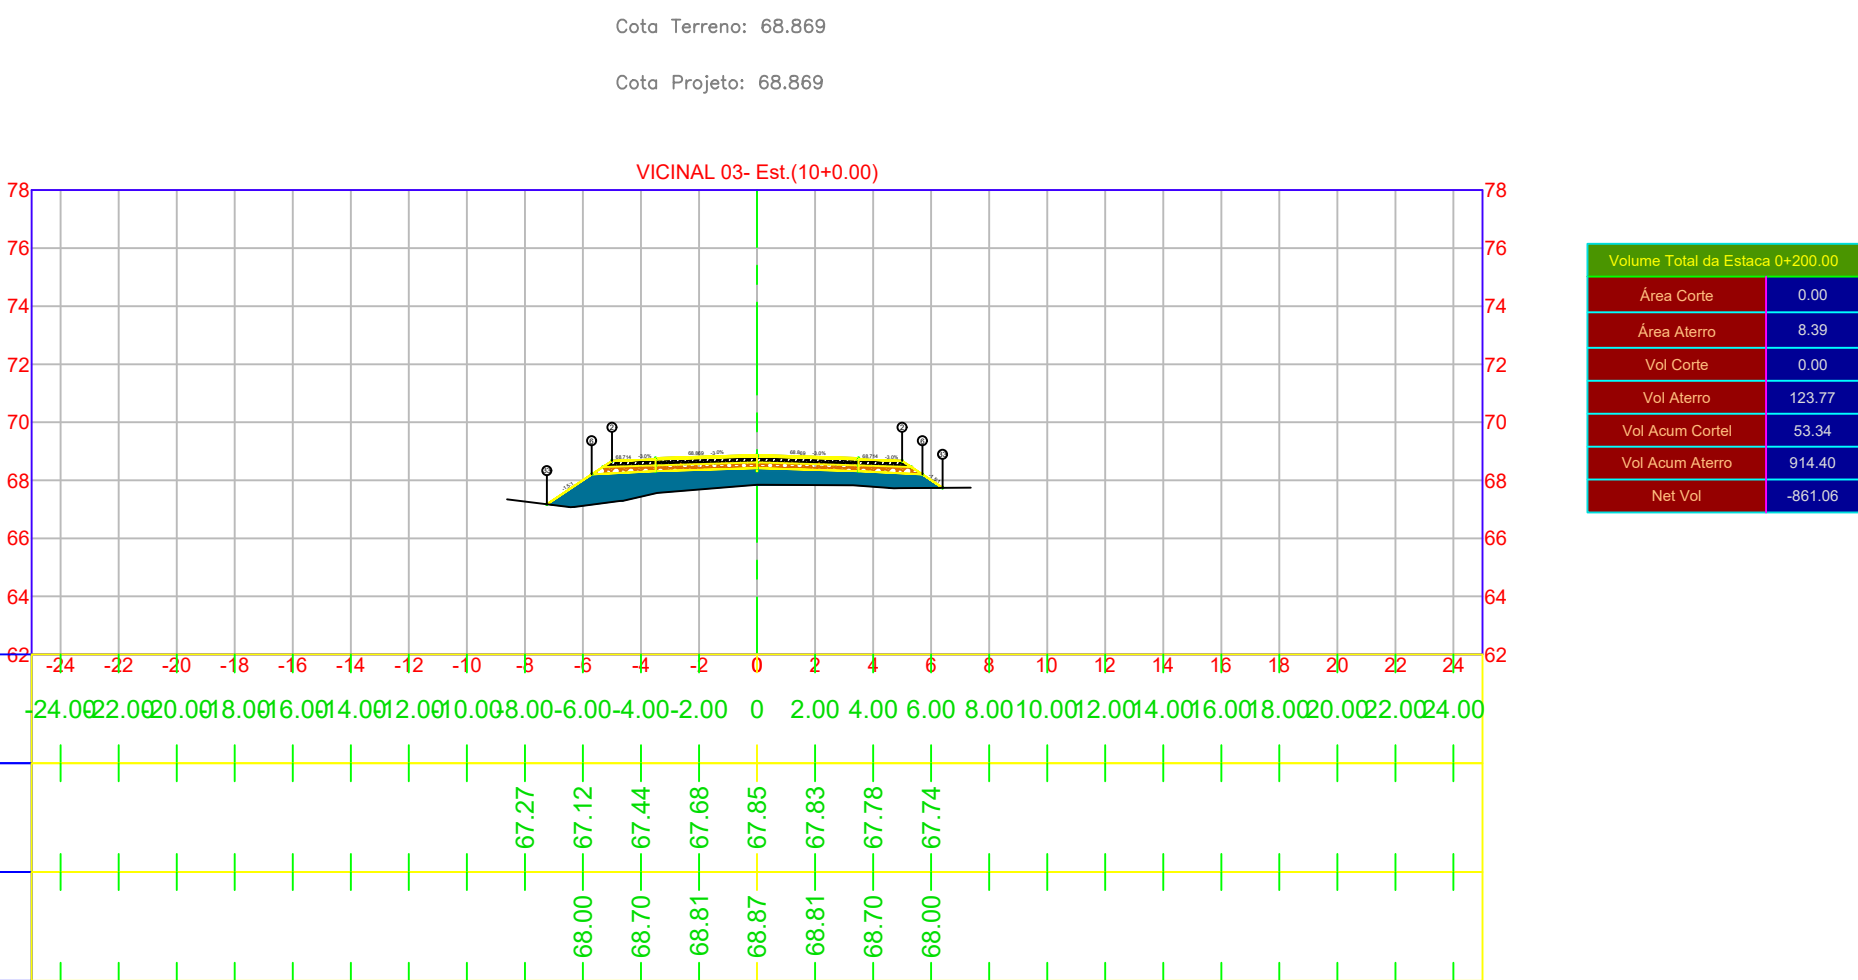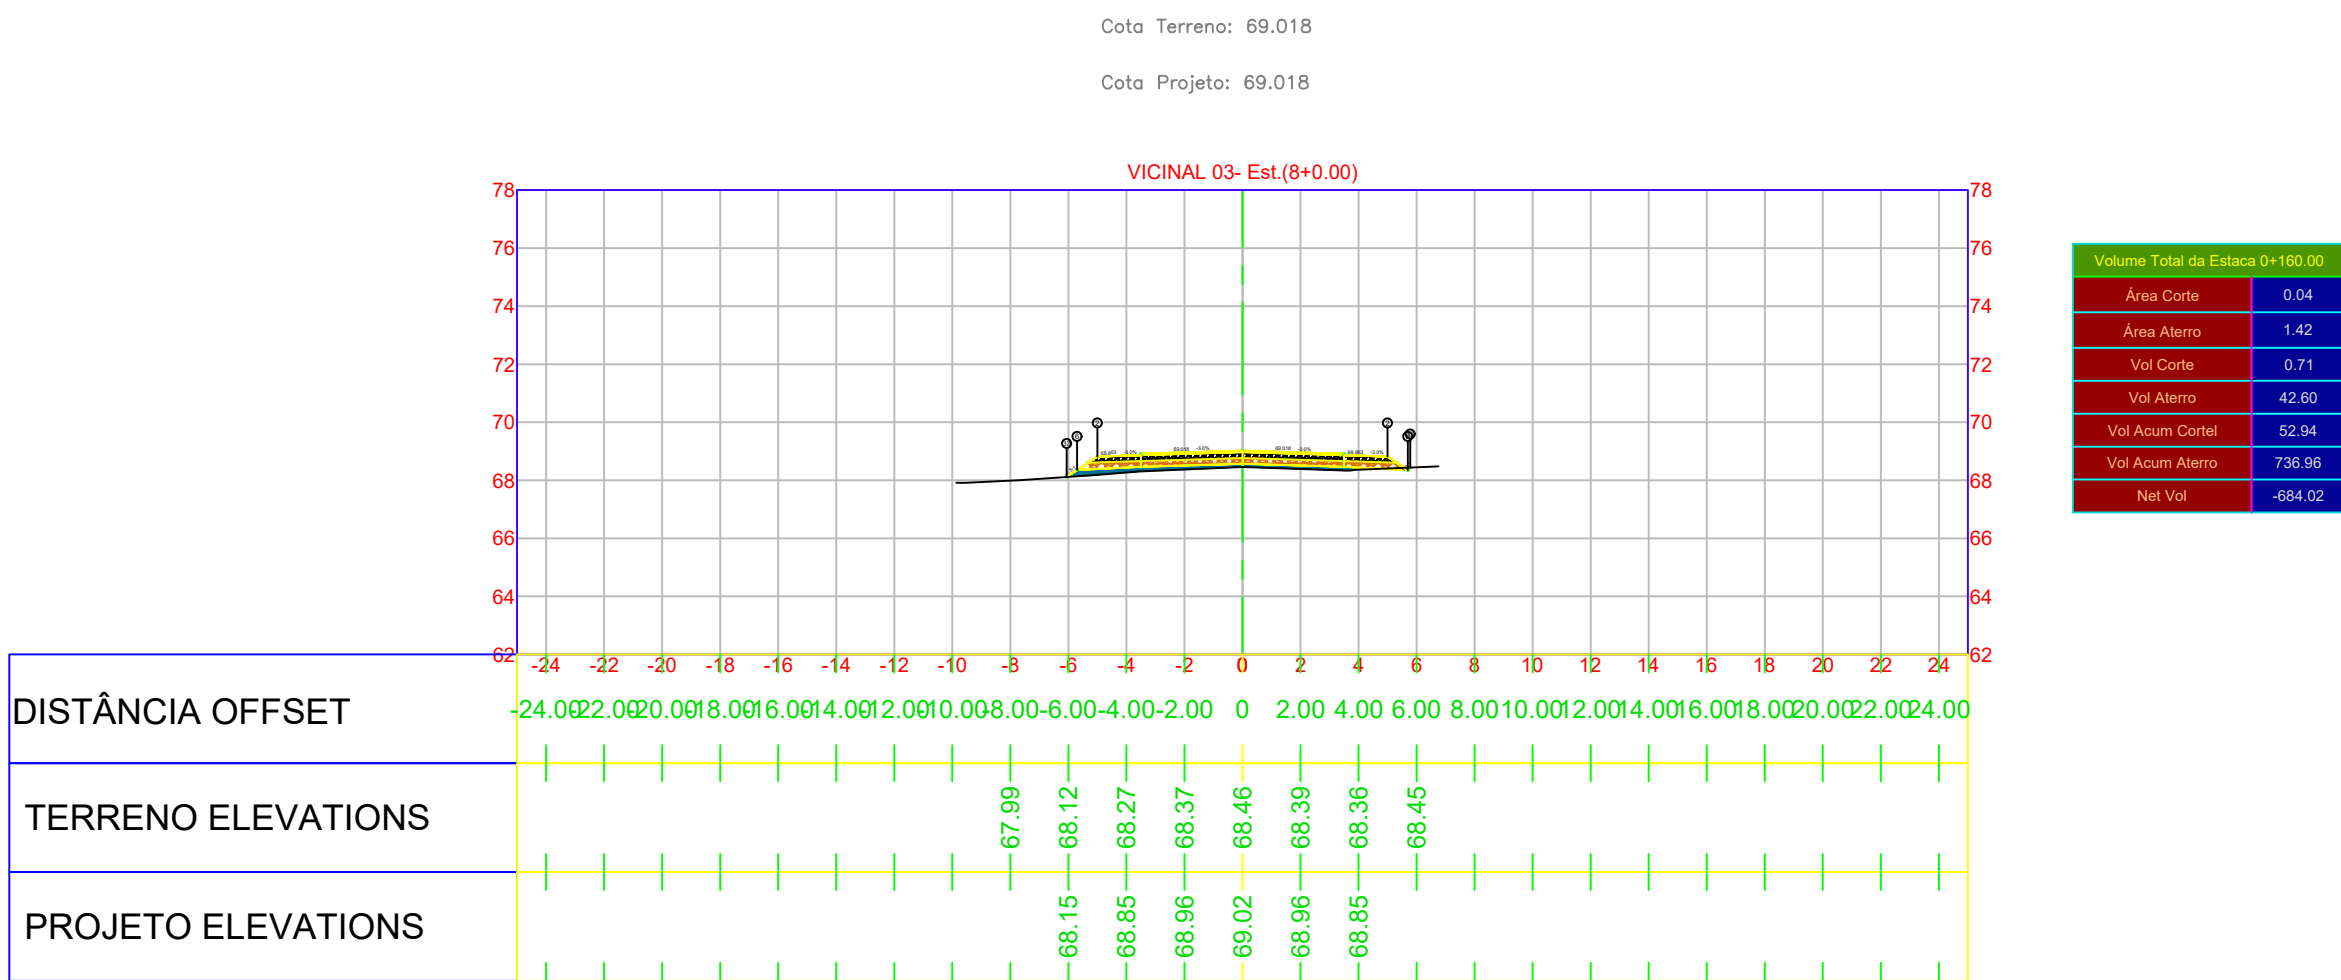


- LEGENDA PLANTA:
- TERRENO NATURAL
 - PROJETO
 - BORDO DO PAVIMENTO EXISTENTE
 - EIXO DA RODOVIA
 - MEIO-FIO
 - DRENAGEM EXISTENTE
 - DRENO
 - CERCA
 - MURO
 - TAPUME
 - BAIXA TENSÃO
 - ALTA TENSÃO

- CONCRETO BETUMINOSO USINADO A QUENTE FAIXA "C"
- BINDER
- RECICLAGEM
- BASE
- SUB BASE
- REFORÇO DE SUBLEITO
- CORTE DE SOLO
- SOLO MOLE
- ENROCAMENTO
- ATERRO


Data	Desenho	Aprovação
AGO/2025		

Elaboração:


	DATA: junho 2026	CONVENIENTE:	CONCEDENTE:	TIPO:	MODIFICAÇÕES:	FOLHA: 3
	CONVENIENTE:					ÁREAS:
	OBRA:					
	PAVIMENTAÇÃO ASFÁLTICA DE VICINAIS NO MUNICÍPIO DE IRACEMA-RR					
CONTEUDO: SEÇÃO DE TERRAPLENAGEM					ASSINATURA: ALEX FABIAN FERREIRA DA SILVA RNP: 0406801886 Responsável Técnico	
LOCAL: MUNICÍPIO DE IRACEMA-RR-VICINAL 03						
* DIMENSÕES DO DESENHO EM METRO						
** ESCALA INDICADA EM PLANTAS						

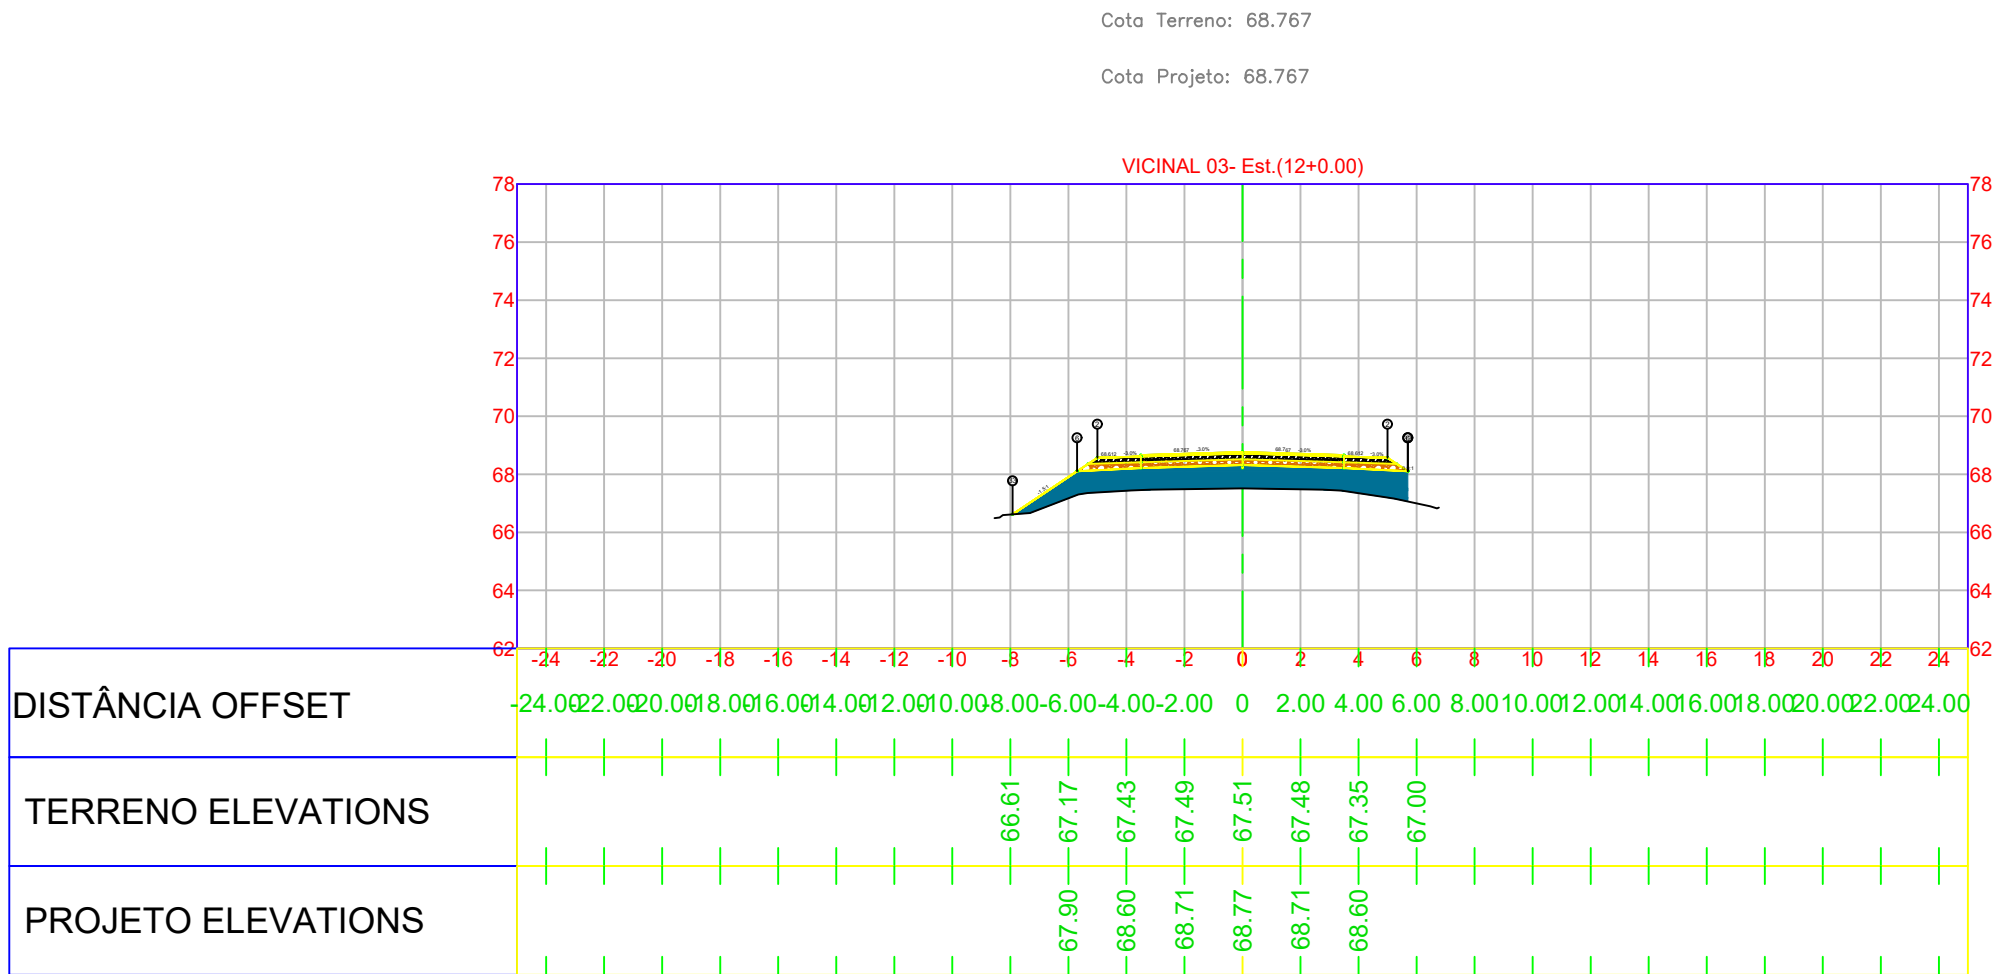


Volume Total da Estaca (0+200.00)	
Área Corte	0.00
Área Aterro	10.16
Vol Corte	0.00
Vol Aterro	197.01
Vol Acum Cortel	53.34
Vol Acum Aterro	1290.16
Net Vol	-1236.81

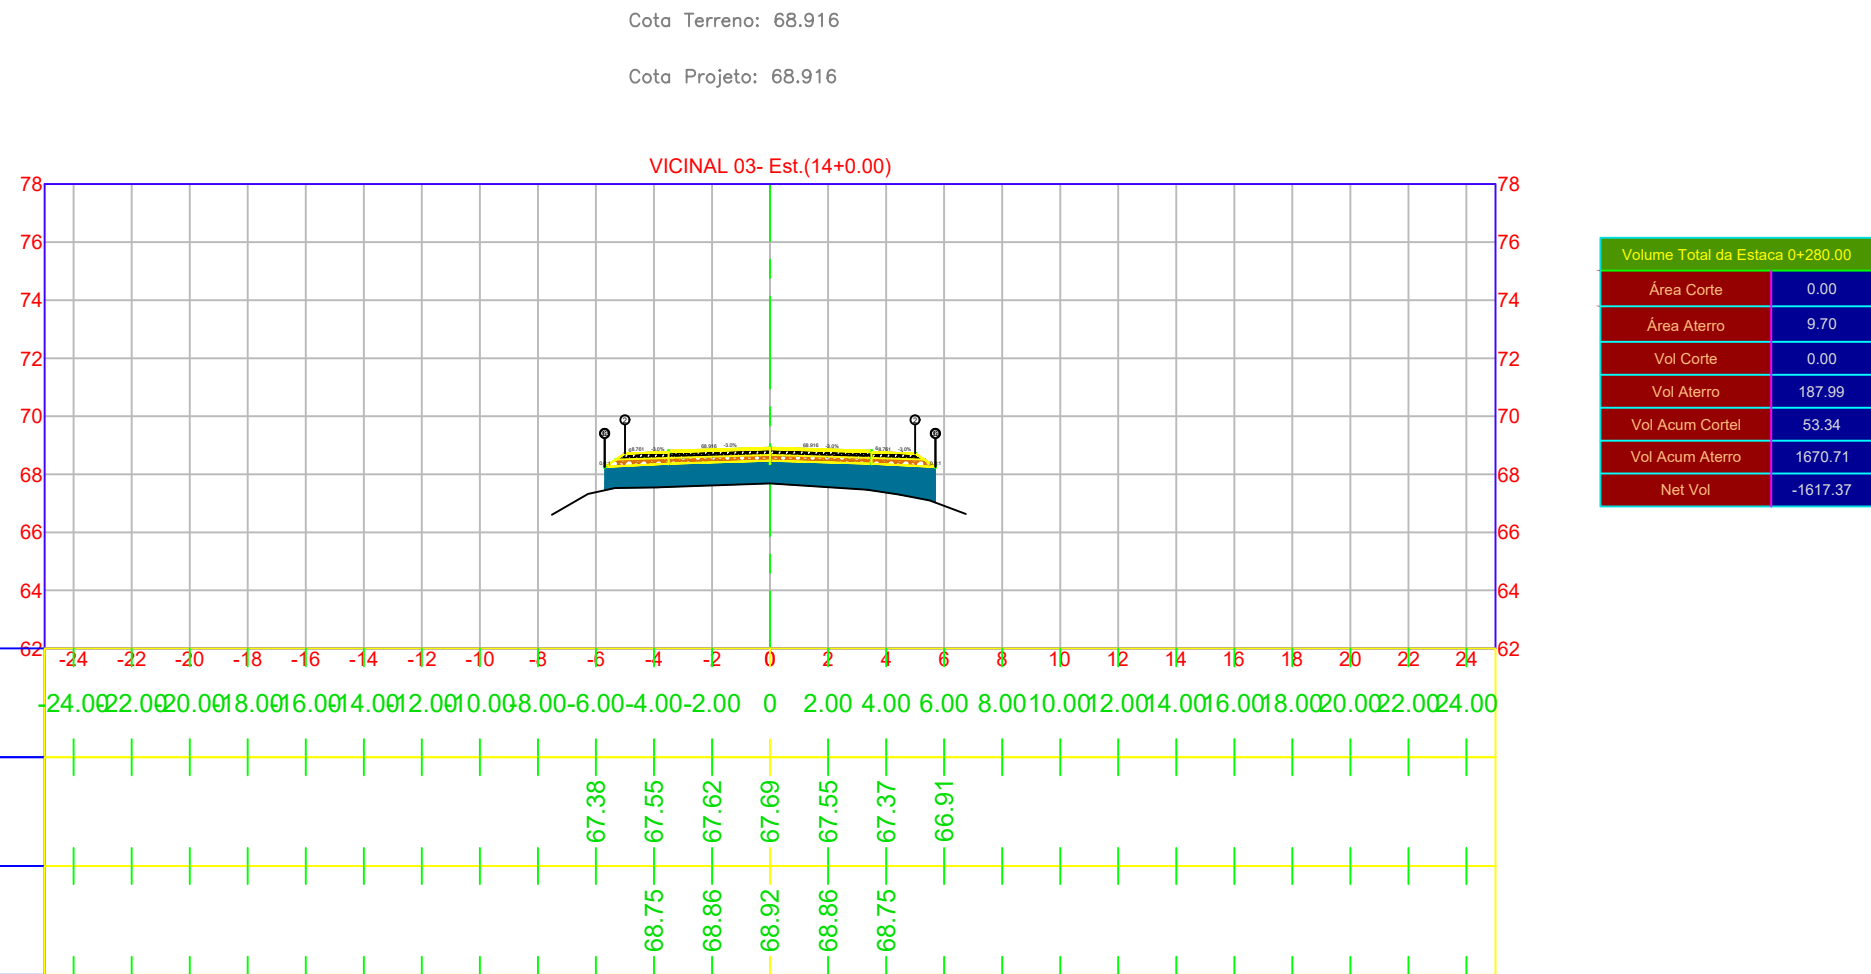

Volume Total da Estaca (0+200.00)	
Área Corte	0.00
Área Aterro	9.70
Vol Corte	0.00
Vol Aterro	187.99
Vol Acum Cortel	53.34
Vol Acum Aterro	1670.71
Net Vol	-1617.37

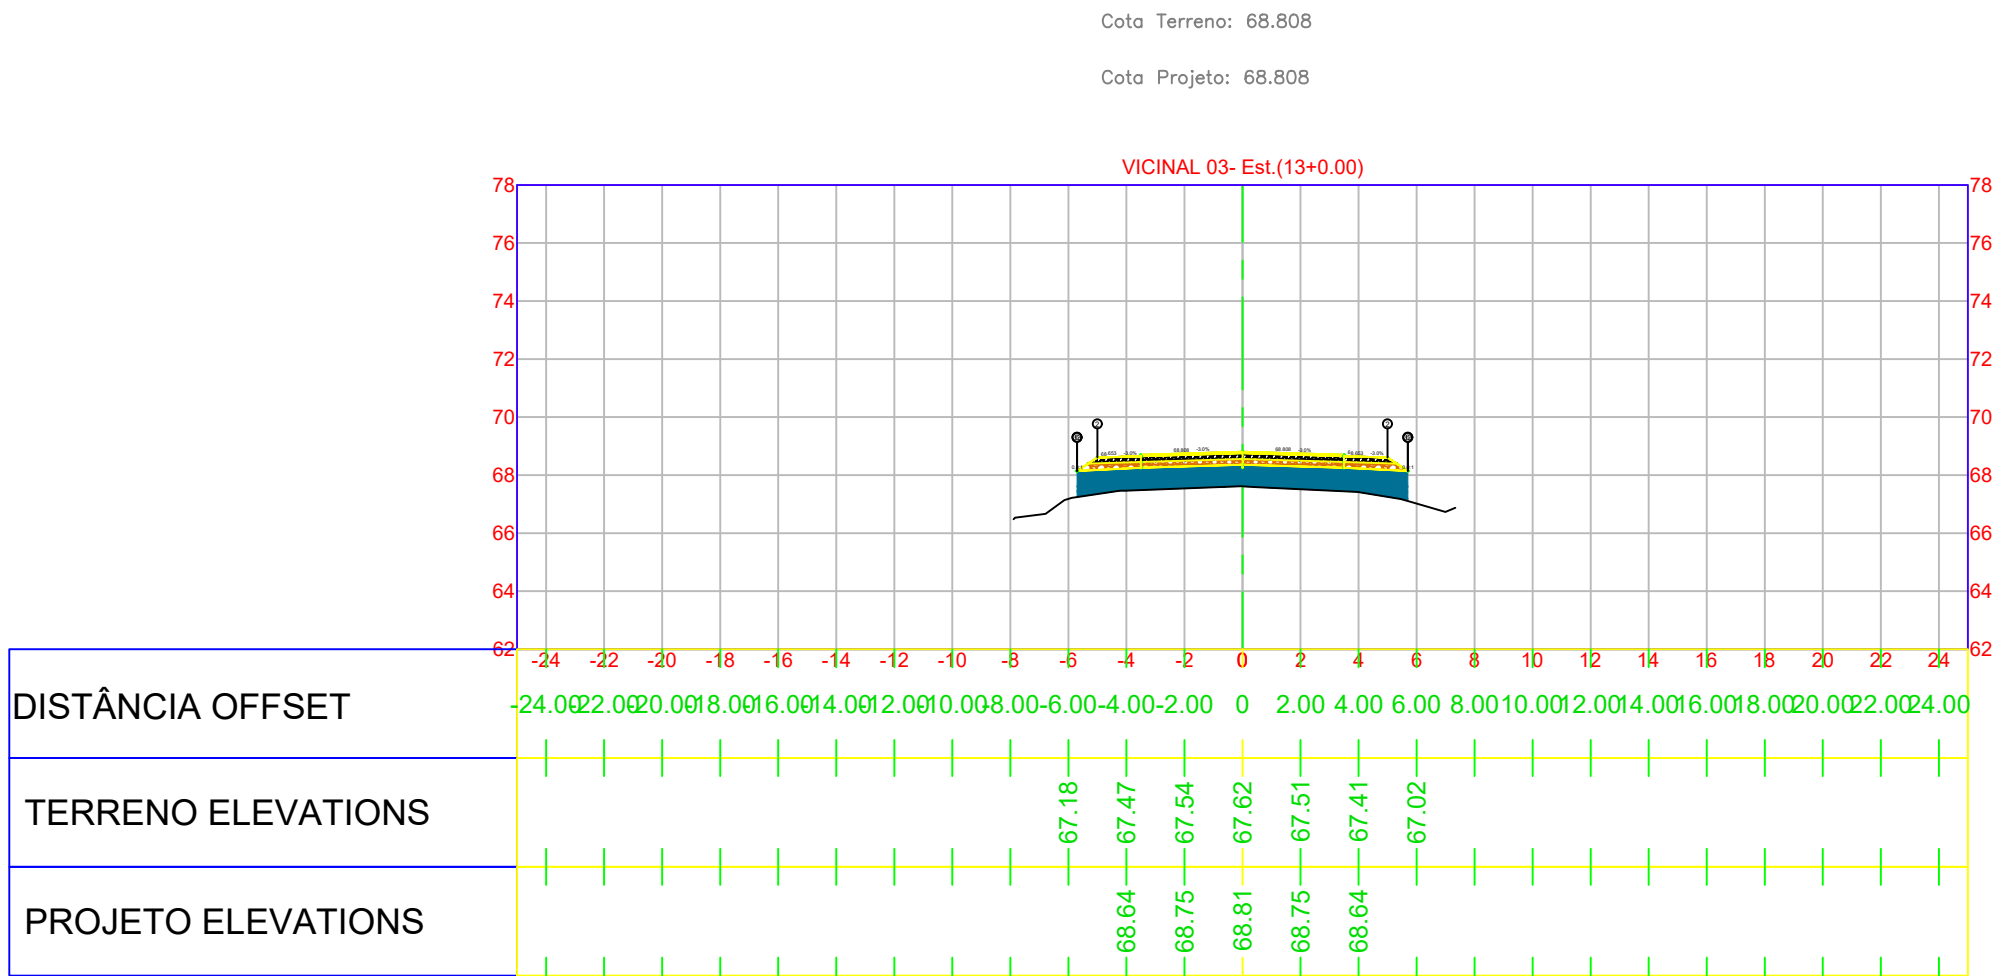

Volume Total da Estaca (0+200.00)	
Área Corte	0.00
Área Aterro	9.99
Vol Corte	0.00
Vol Aterro	192.55
Vol Acum Cortel	53.34
Vol Acum Aterro	1422.72
Net Vol	-1429.38

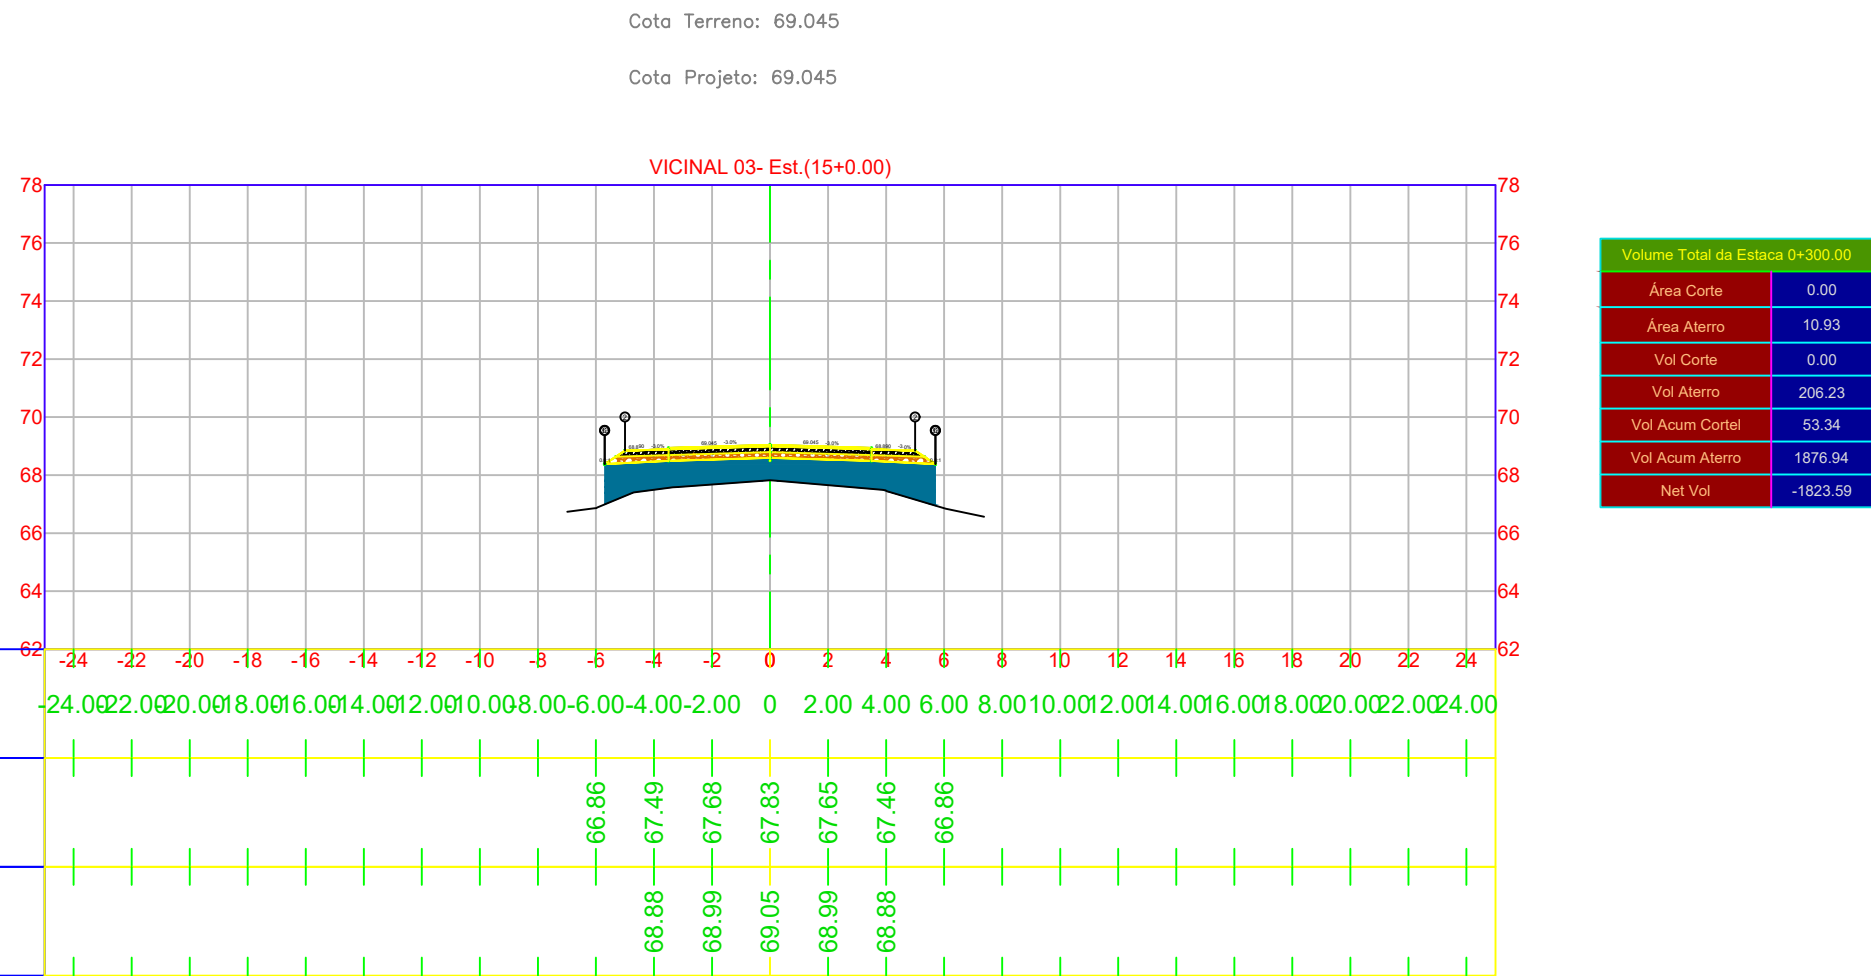

Volume Total da Estaca (0+200.00)	
Área Corte	0.00
Área Aterro	10.93
Vol Corte	0.00
Vol Aterro	208.23
Vol Acum Cortel	53.34
Vol Acum Aterro	1676.94
Net Vol	-1623.59

LEGENDA PLANTA:

TERRENO NATURAL

PROJETO

BORDO DO PAVIMENTO EXISTENTE

EIXO DA RODOVIA

MEIO-FIO

DRENAGEM EXISTENTE

DRENO

CERCA

MURO

TAPUME

BAIXA TENSÃO

ALTA TENSÃO

CONCRETO BETUMINOSO USINADO A QUENTE FAIXA "C"

BINDER

RECICLAGEM

BASE

SUB BASE

REFORÇO DE SUBLEITO

CORTE DE SOLO

SOLO MOLE

ENROCAMENTO



ATERRO


Data	Desenho	Aprovação
AGO/2025		


Elaboração:

CONVENIENTE:	DATA: junho 2026	CONVENIENTE:	CONCEDENTE:	TIPO:	MODIFICAÇÕES:	FOLHA: 4
OBRA:						ÁREAS:
PAVIMENTAÇÃO ASFÁLTICA DE VICINAIS NO MUNICÍPIO DE IRACEMA-RR						
CONTEUDO:						ASSINATURA:
SEÇÃO DE TERRAPLENAGEM						
LOCAL: MUNICÍPIO DE IRACEMA-RR-VICINAL 03						
* DIMENSÕES DO DESENHO EM METRO						ALEX FABIAN FERREIRA DA SILVA RNP: 0406801886 Responsável Técnico
** ESCALA INDICADA EM PLANTAS						


A1: 384 x 641

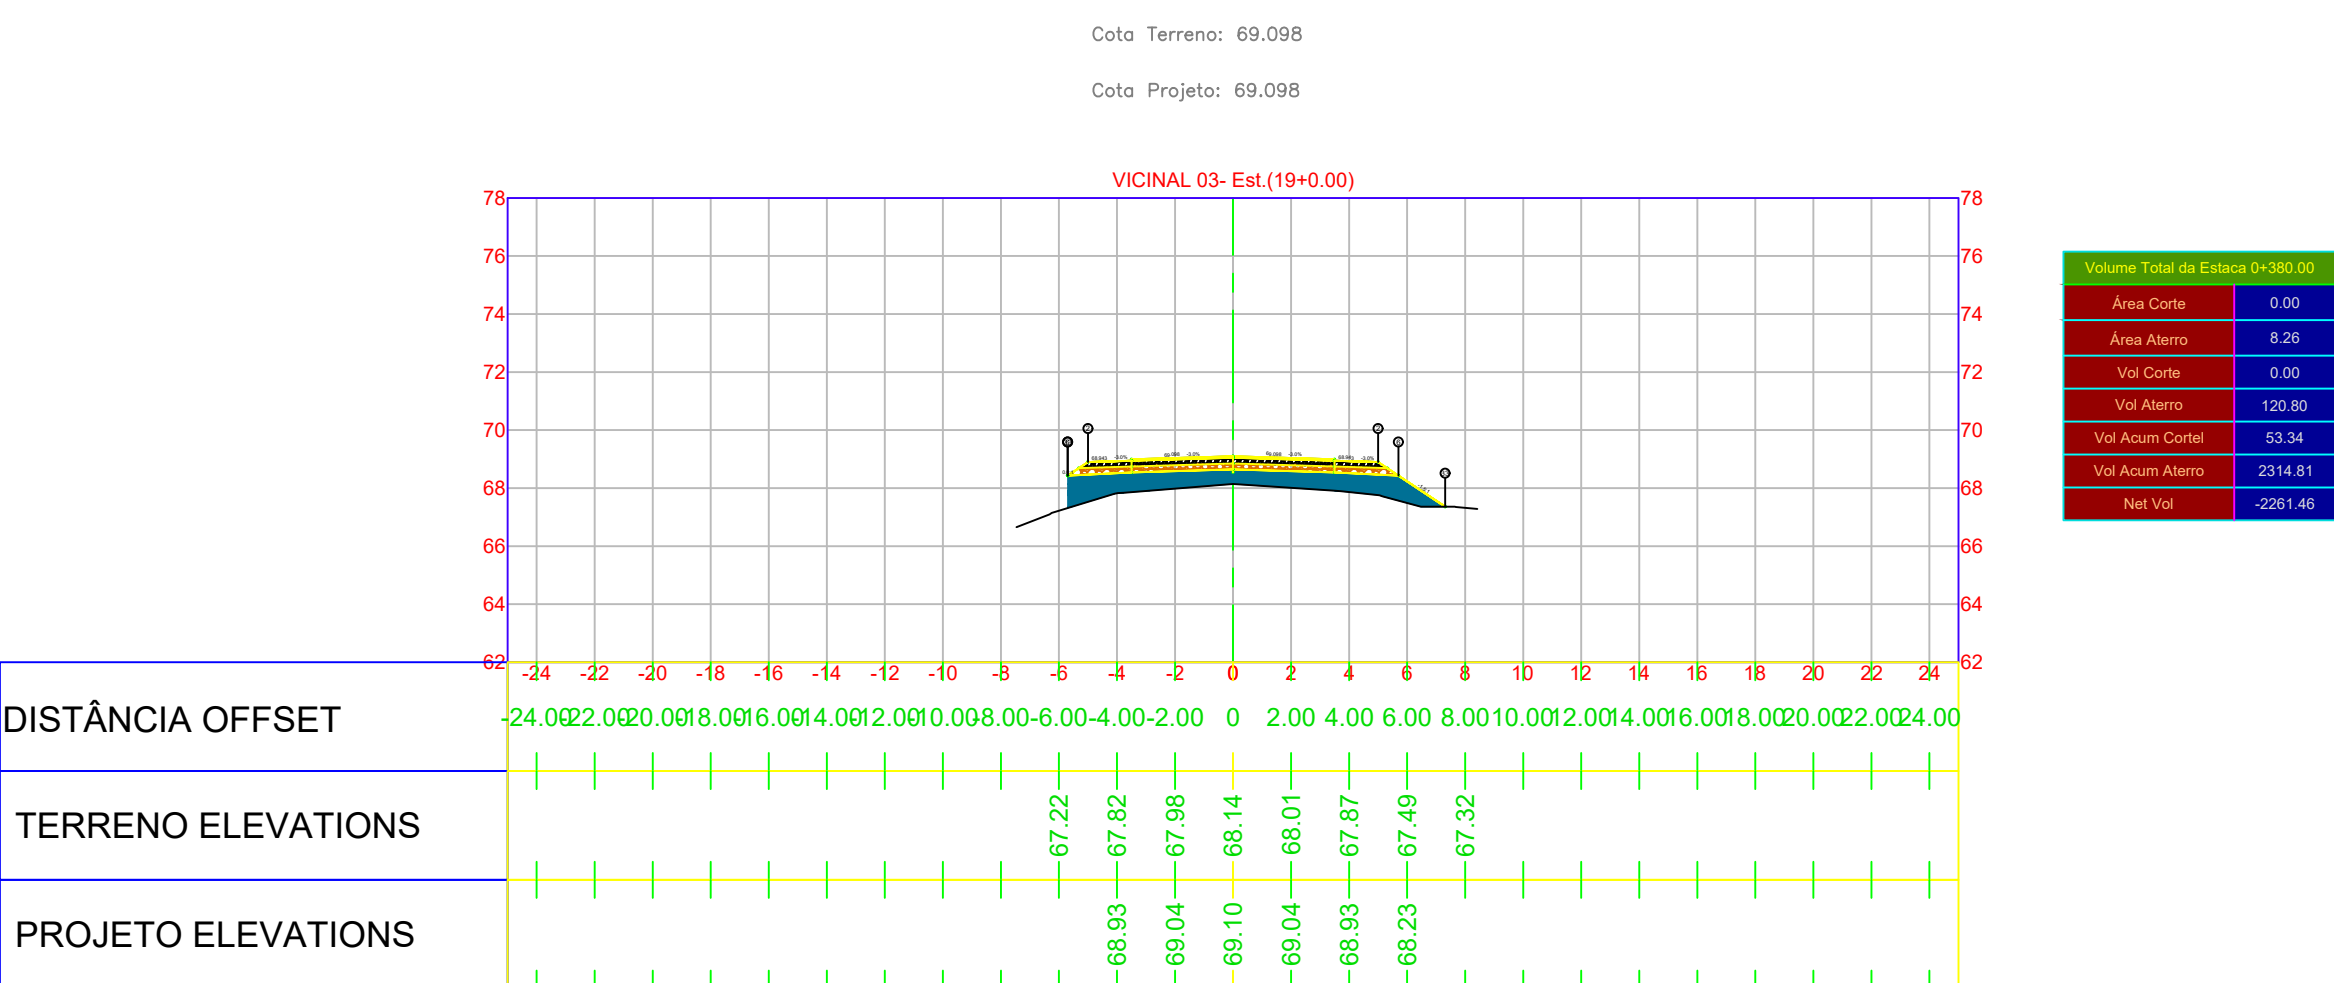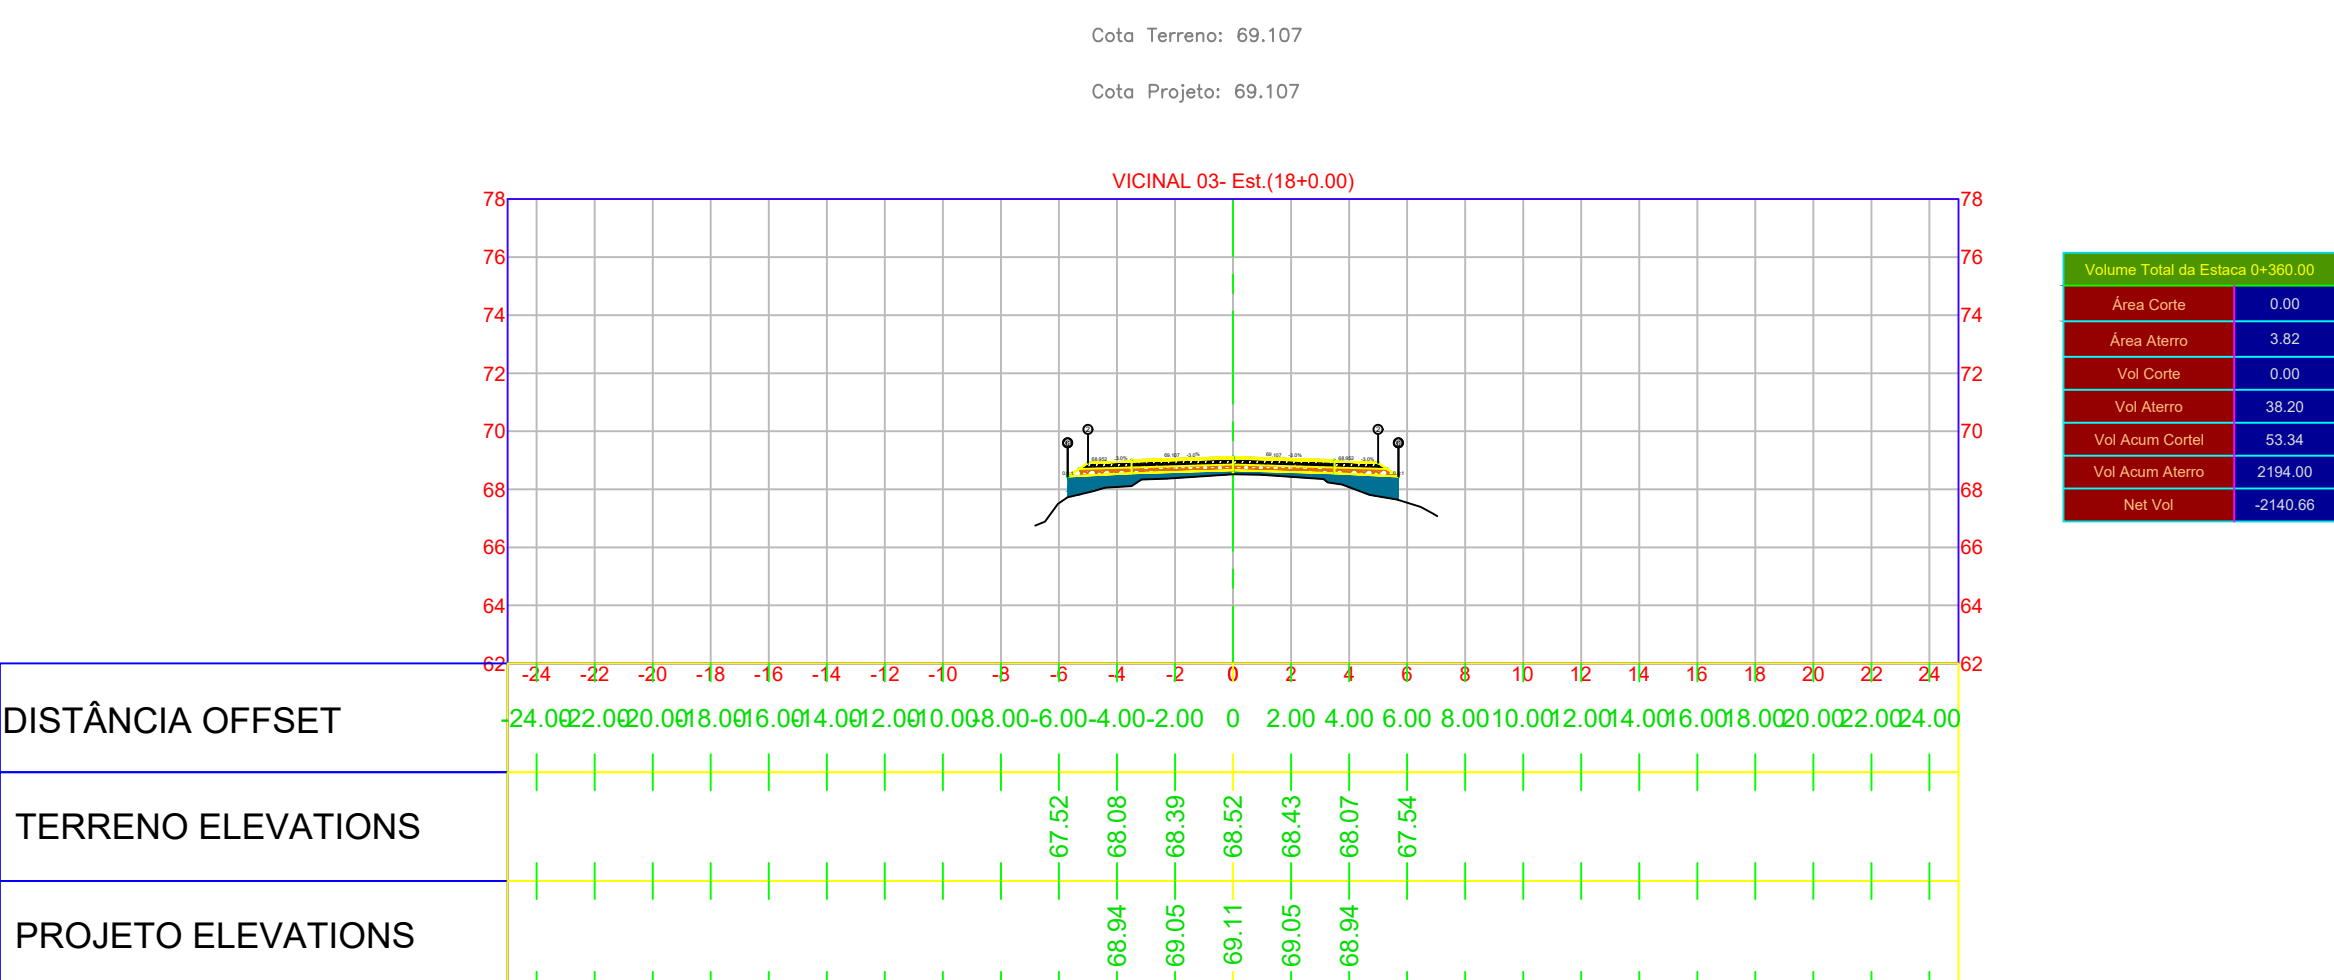

 
LEGENDA PLANTA:			Elaboração:																															
	TERRENO NATURAL		CONCRETO BETUMINOSO USINADO A QUENTE FAIXA "C"	<table><tr><th>Data</th><th>Desenho</th><th>Aprovação</th></tr><tr><td>AGO/2025</td><td></td><td></td></tr><tr><td></td><td></td><td></td></tr><tr><td></td><td></td><td></td></tr><tr><td></td><td></td><td></td></tr><tr><td></td><td></td><td></td></tr><tr><td></td><td></td><td></td></tr><tr><td></td><td></td><td></td></tr><tr><td></td><td></td><td></td></tr><tr><td></td><td></td><td></td></tr></table>	Data	Desenho	Aprovação	AGO/2025																										
Data	Desenho	Aprovação																																
AGO/2025																																		
	PROJETO		BINDER																															
	BORDO DO PAVIMENTO EXISTENTE		RECICLAGEM																															
	EIXO DA RODOVIA		BASE																															
	MEIO-FIO		SUB BASE																															
	DRENAGEM EXISTENTE		REFORÇO DE SUBLEITO																															
	DRENO		CORTE DE SOLO																															
	CERCA		SOLO MOLE																															
	MURO		ENROCAMENTO																															
	TAPUME		ATERRO																															
	BAIXA TENSÃO																																	
	ALTA TENSÃO																																	

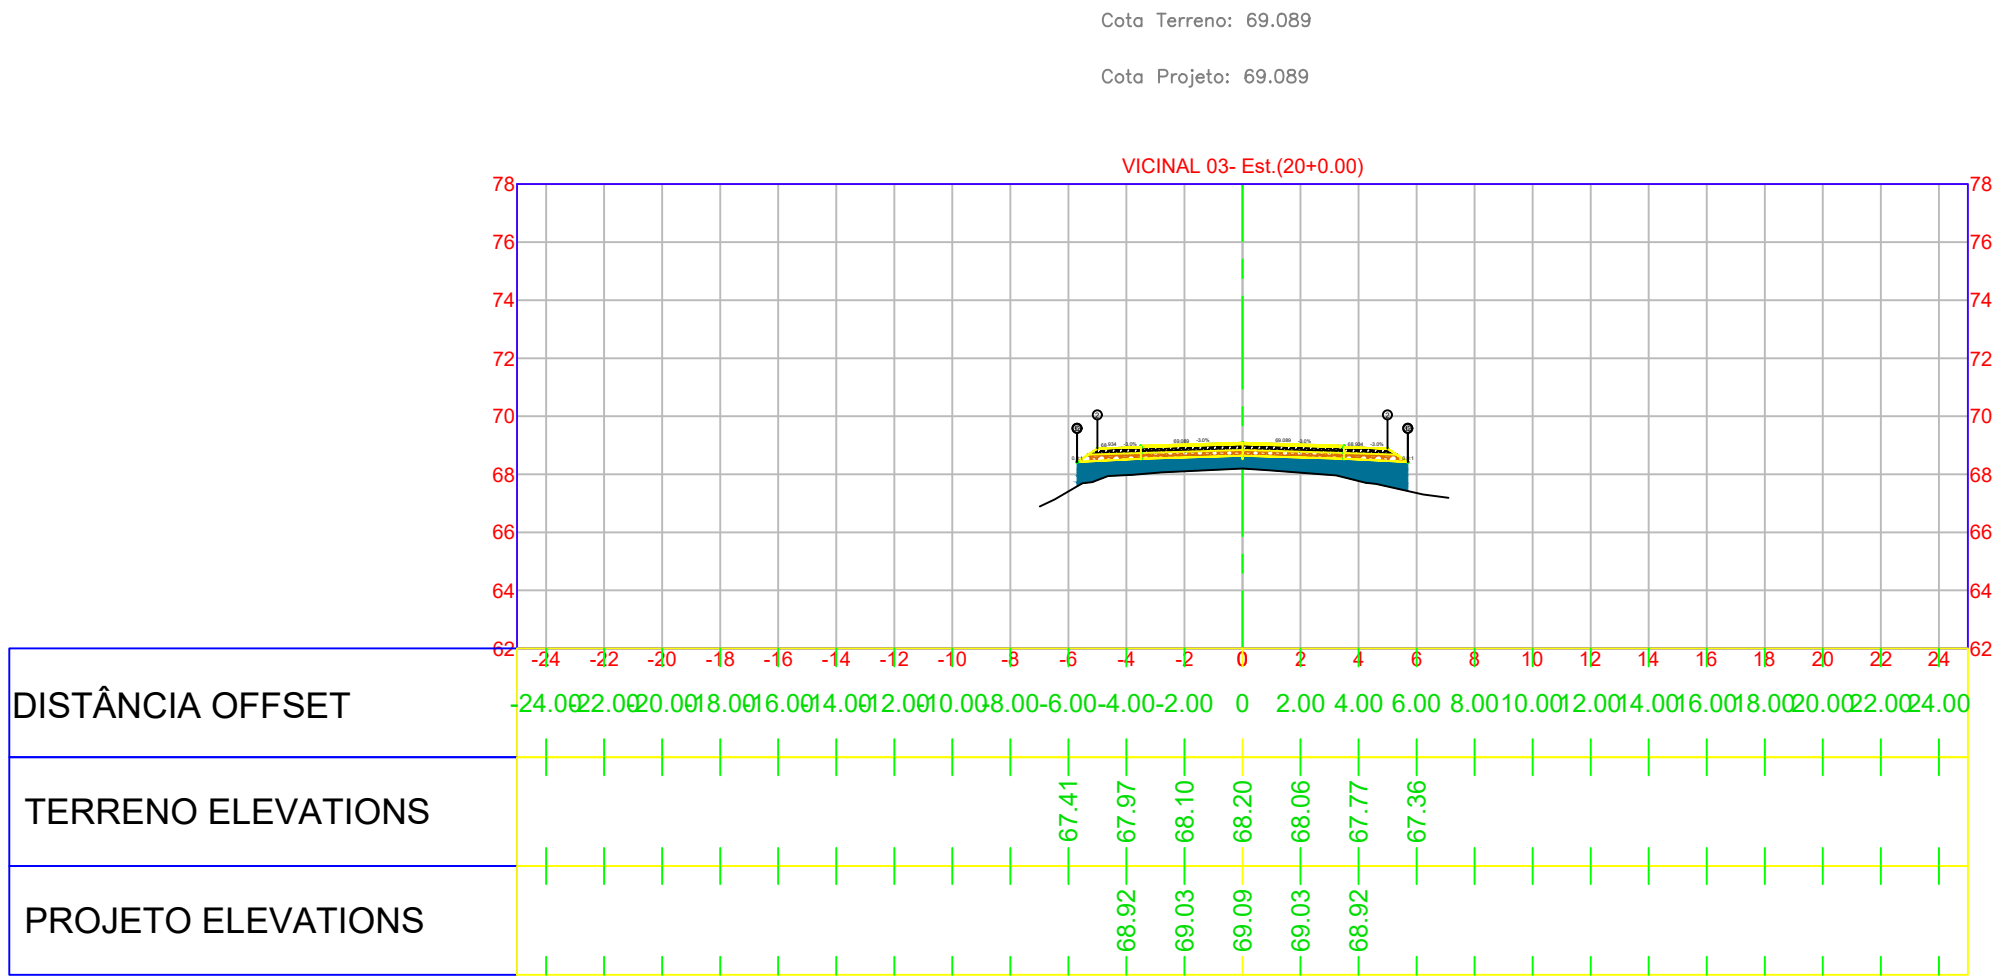


Volume Total da Estaca (0+400.00)	
Área Corte	0.00
Área Aterro	6.80
Vol Corte	0.00
Vol Aterro	149.57
Vol Acum Cortel	53.34
Vol Acum Aterro	2463.37
Net Vol	-2410.03

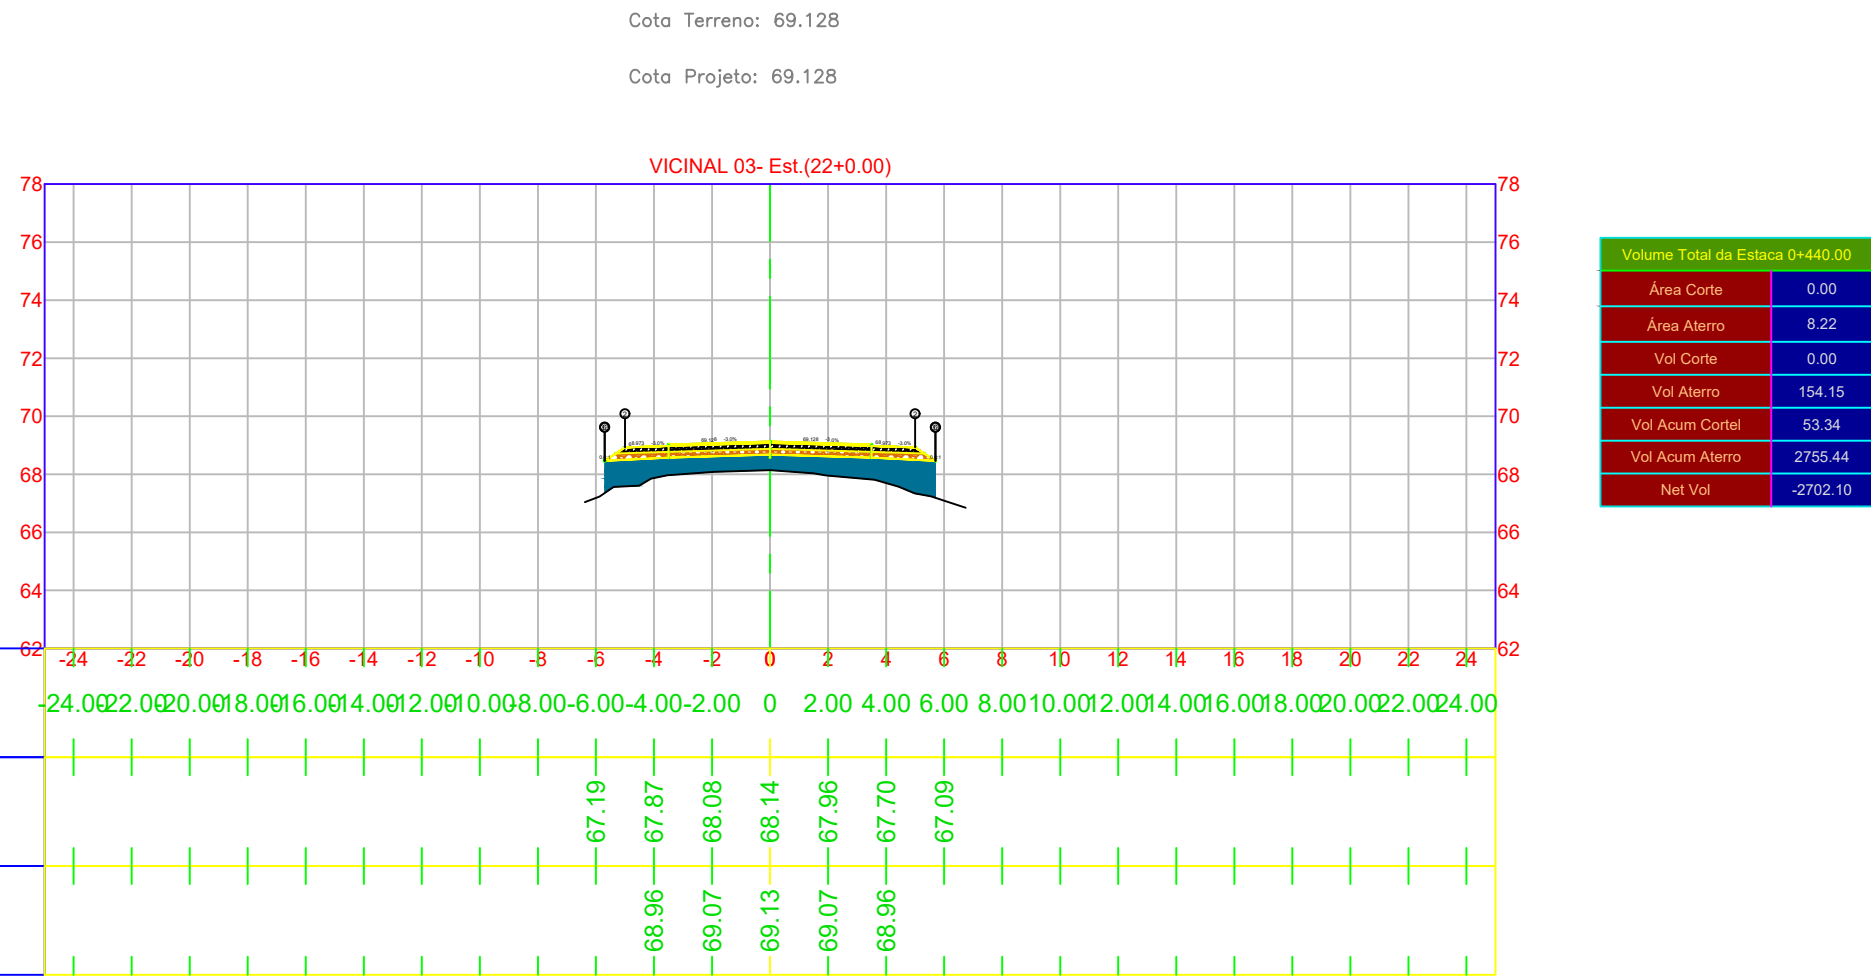

Volume Total da Estaca (0+440.00)	
Área Corte	0.00
Área Aterro	8.22
Vol Corte	0.00
Vol Aterro	164.15
Vol Acum Cortel	53.34
Vol Acum Aterro	2765.44
Net Vol	-2702.10

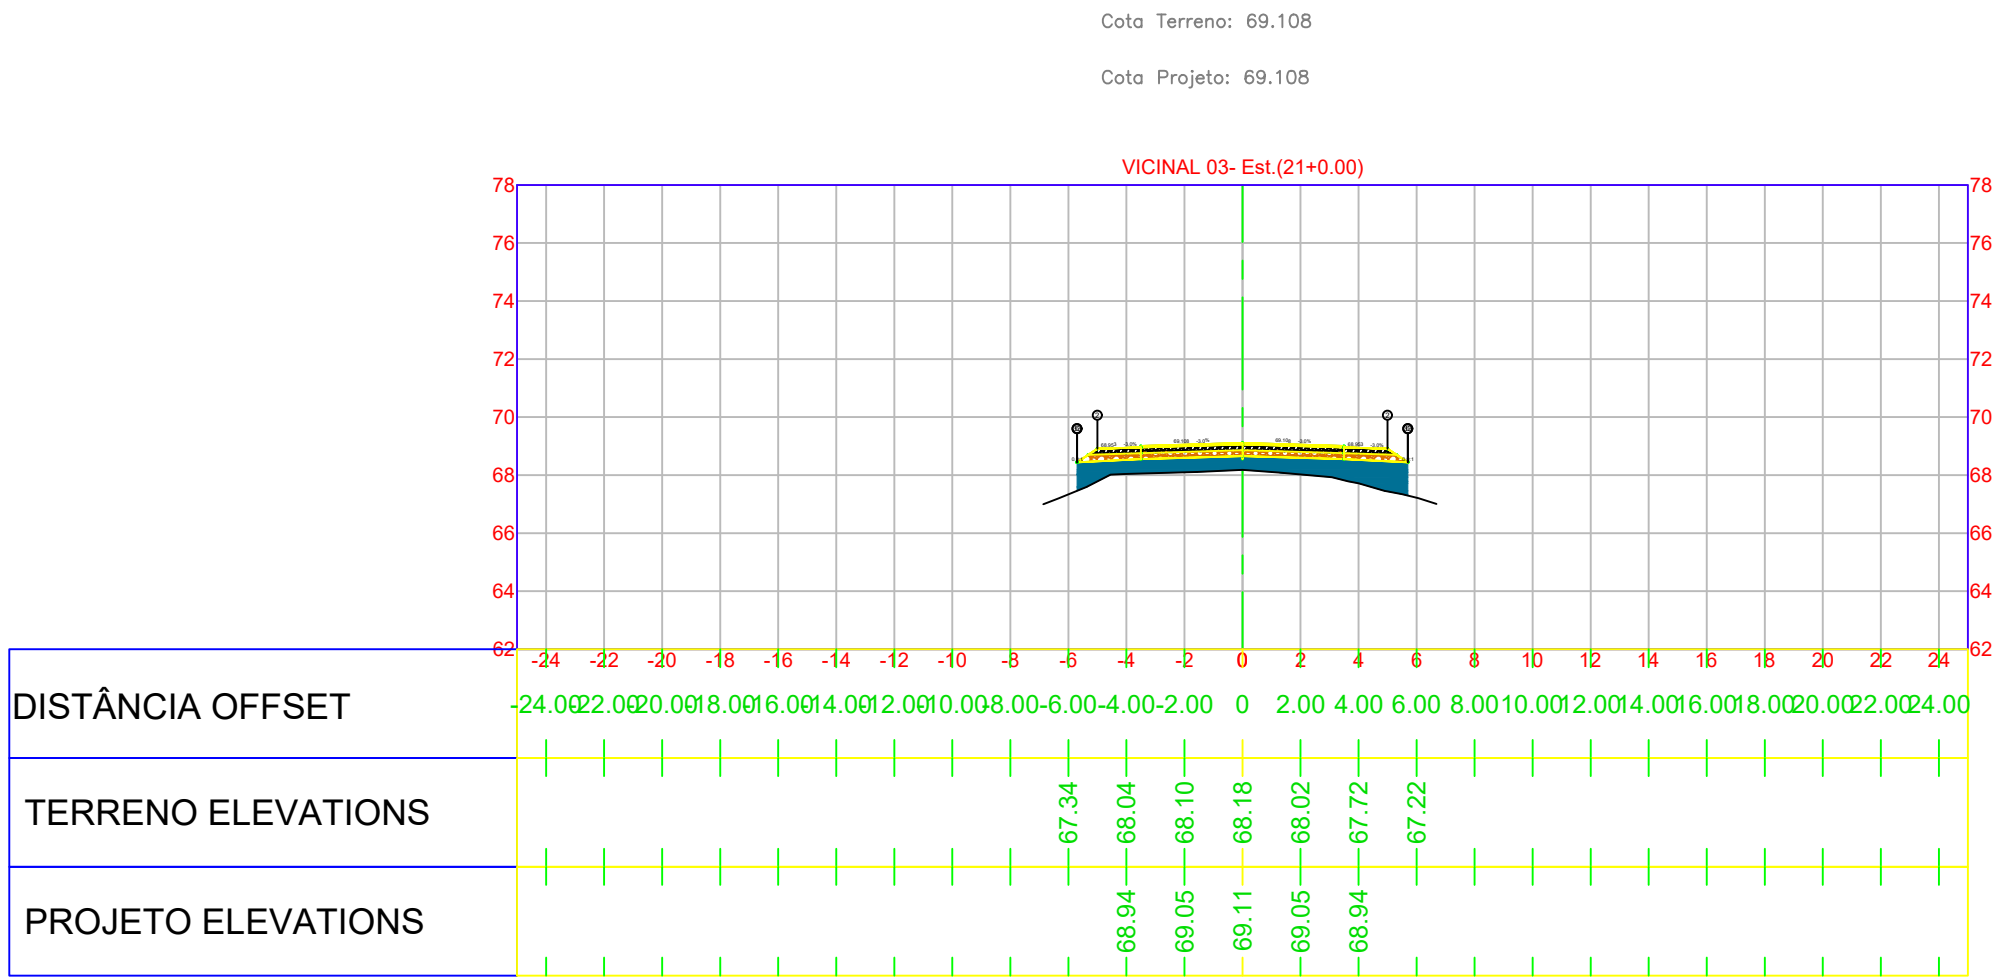

Volume Total da Estaca (0+420.00)	
Área Corte	0.00
Área Aterro	7.17
Vol Corte	0.00
Vol Aterro	139.92
Vol Acum Cortel	53.34
Vol Acum Aterro	2801.29
Net Vol	-2647.55

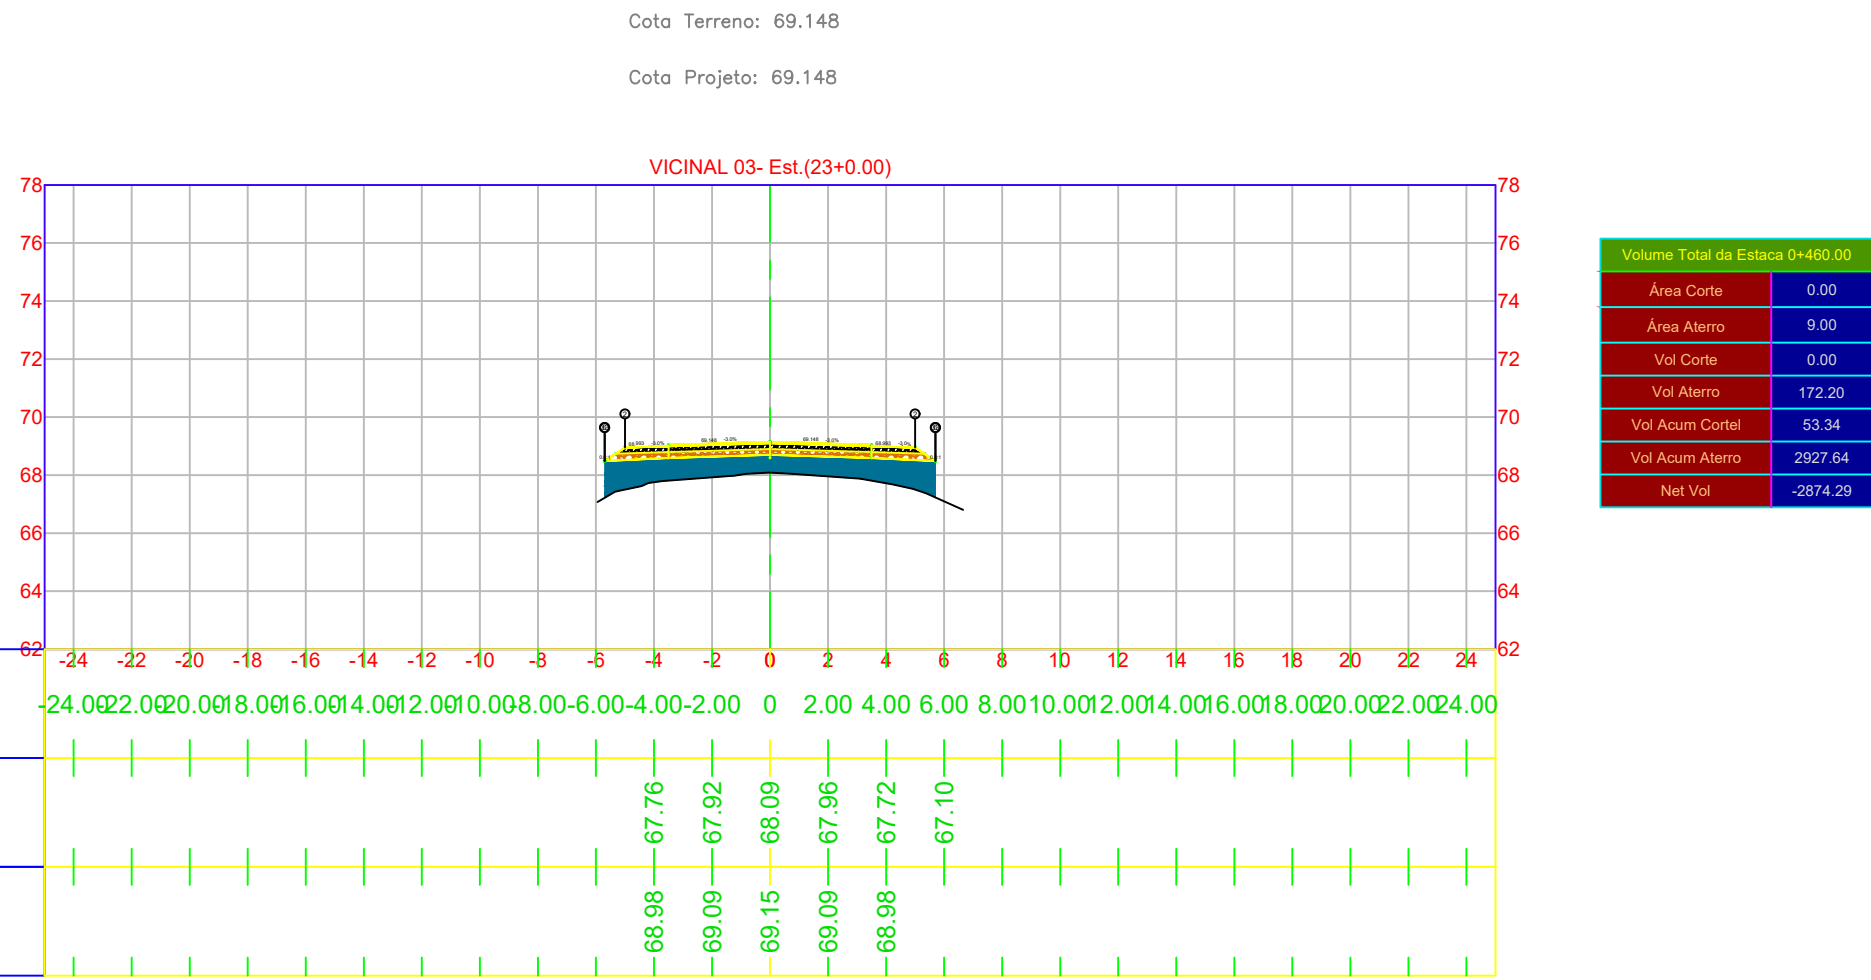

Volume Total da Estaca (0+460.00)	
Área Corte	0.00
Área Aterro	9.60
Vol Corte	0.00
Vol Aterro	172.20
Vol Acum Cortel	53.34
Vol Acum Aterro	2973.49
Net Vol	-2814.39


- LEGENDA PLANTA:
- TERRENO NATURAL
 - PROJETO
 - BORDO DO PAVIMENTO EXISTENTE
 - EIXO DA RODOVIA
 - MEIO-FIO
 - DRENAGEM EXISTENTE
 - DRENO
 - CERCA
 - MURO
 - TAPUME
 - BAIXA TENSÃO
 - ALTA TENSÃO

- CONCRETO BETUMINOSO USINADO A QUENTE FAIXA "C"
- BINDER
- RECICLAGEM
- BASE
- SUB BASE
- REFORÇO DE SUBLEITO
- CORTE DE SOLO
- SOLO MOLE
- ENROCAMENTO
- ATERRO


Data	Desenho	Aprovação
AGO/2025		

Elaboração:


	DATA:	CONVENIENTE:	CONCEDENTE:	TIPO:	MODIFICAÇÕES:	FOLHA:
	junho 2026					6
CONVENIENTE:						ÁREAS:
OBRA:						
PAVIMENTAÇÃO ASFÁLTICA DE VICINAIS NO MUNICÍPIO DE IRACEMA-RR						ASSINATURA:
CONTEUDO:						
SEÇÃO DE TERRAPLENAGEM						
LOCAL:						ALEX FABIAN FERREIRA DA SILVA RNP: 0406801886 Responsável Técnico
MUNICÍPIO DE IRACEMA-RR-VICINAL 03						
* DIMENSÕES DO DESENHO EM METRO						
** ESCALA INDICADA EM PLANTAS						

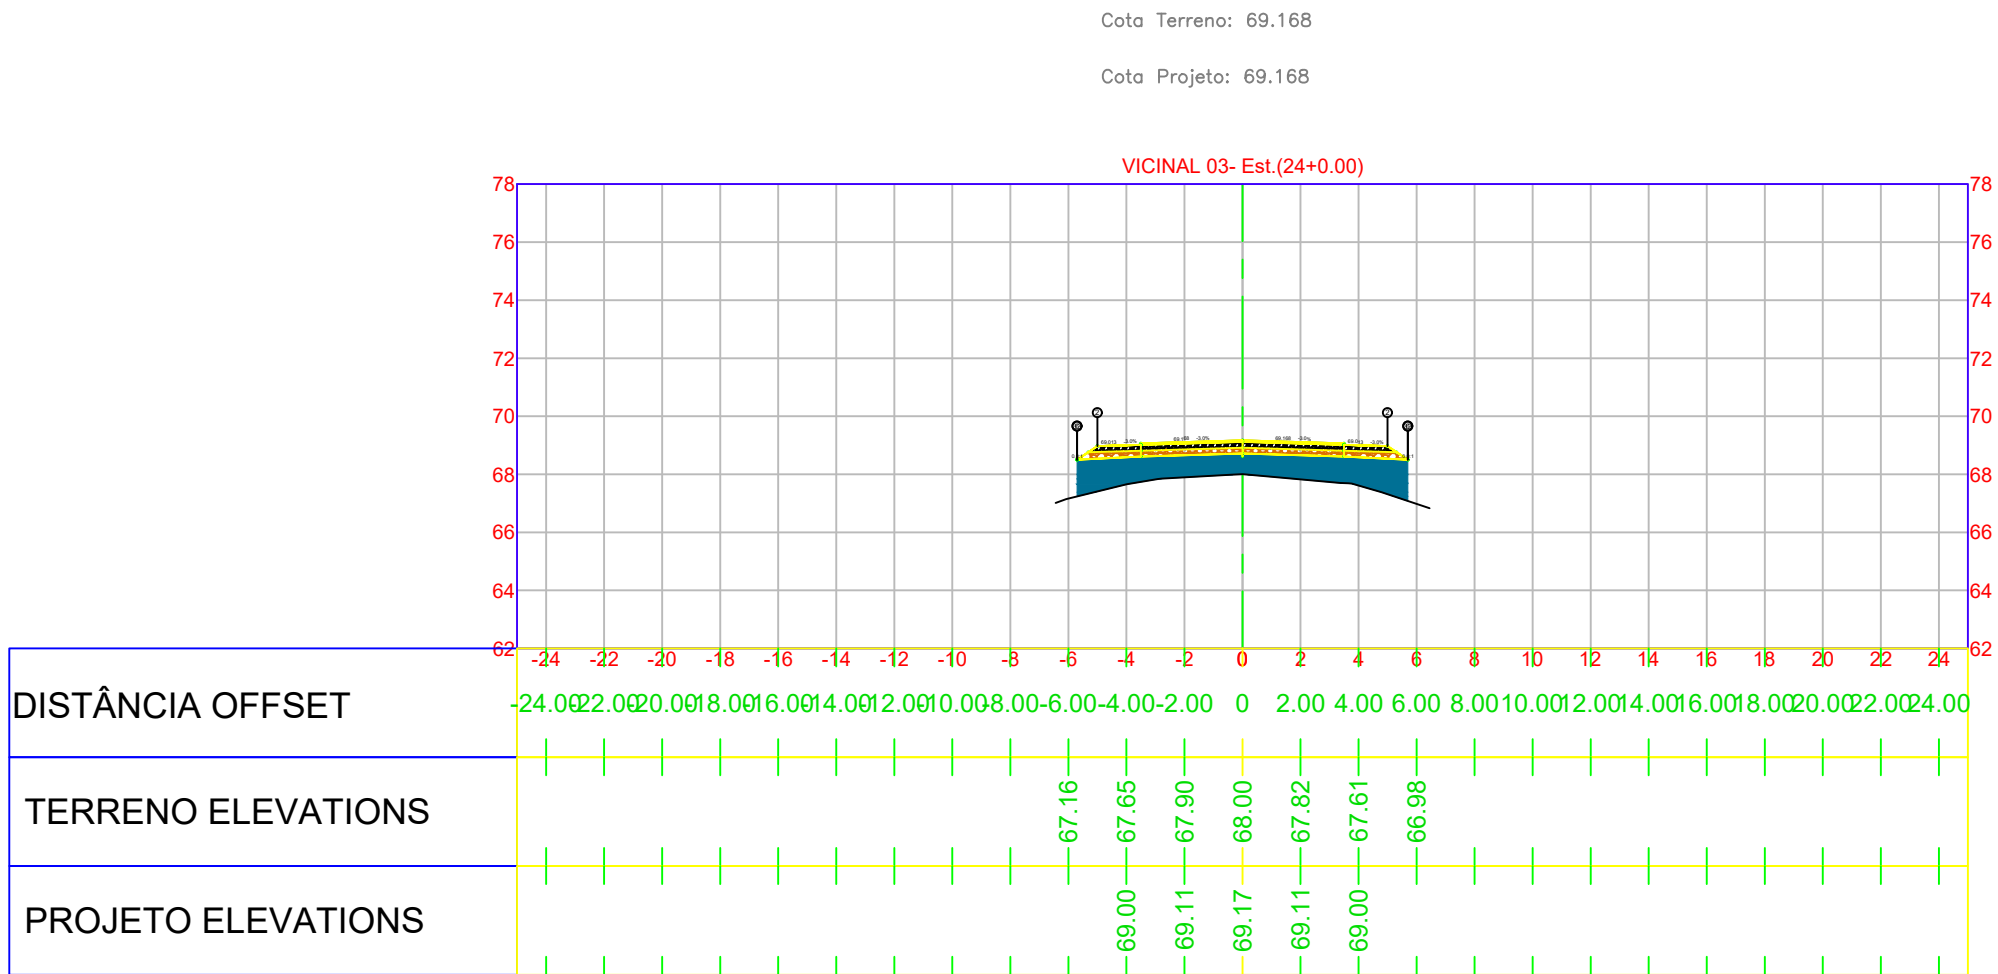


Volume Total da Estaca (0+240.00)	
Área Corte	0.00
Área Aterro	10.34
Vol Corte	0.00
Vol Aterro	193.34
Vol Acum Cortel	53.34
Vol Acum Aterro	3120.98
Net Vol	-3067.63

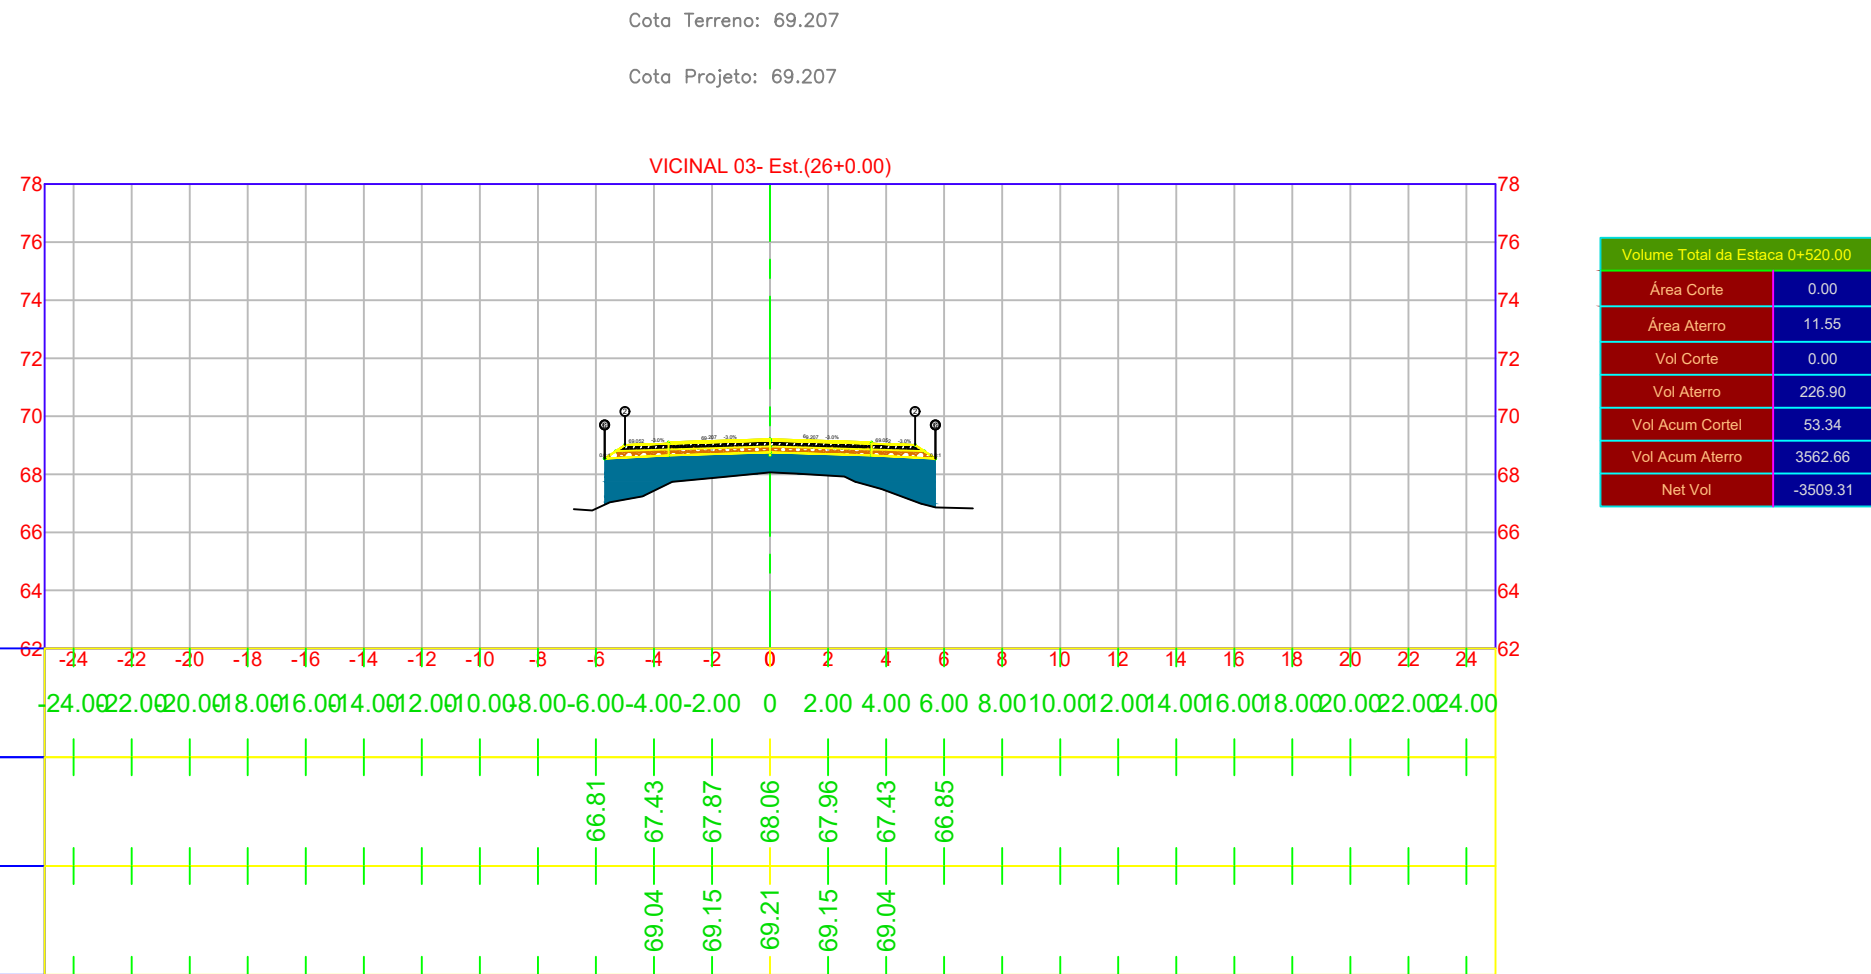

Volume Total da Estaca (0+260.00)	
Área Corte	0.00
Área Aterro	11.55
Vol Corte	0.00
Vol Aterro	226.90
Vol Acum Cortel	53.34
Vol Acum Aterro	3562.66
Net Vol	-3509.31

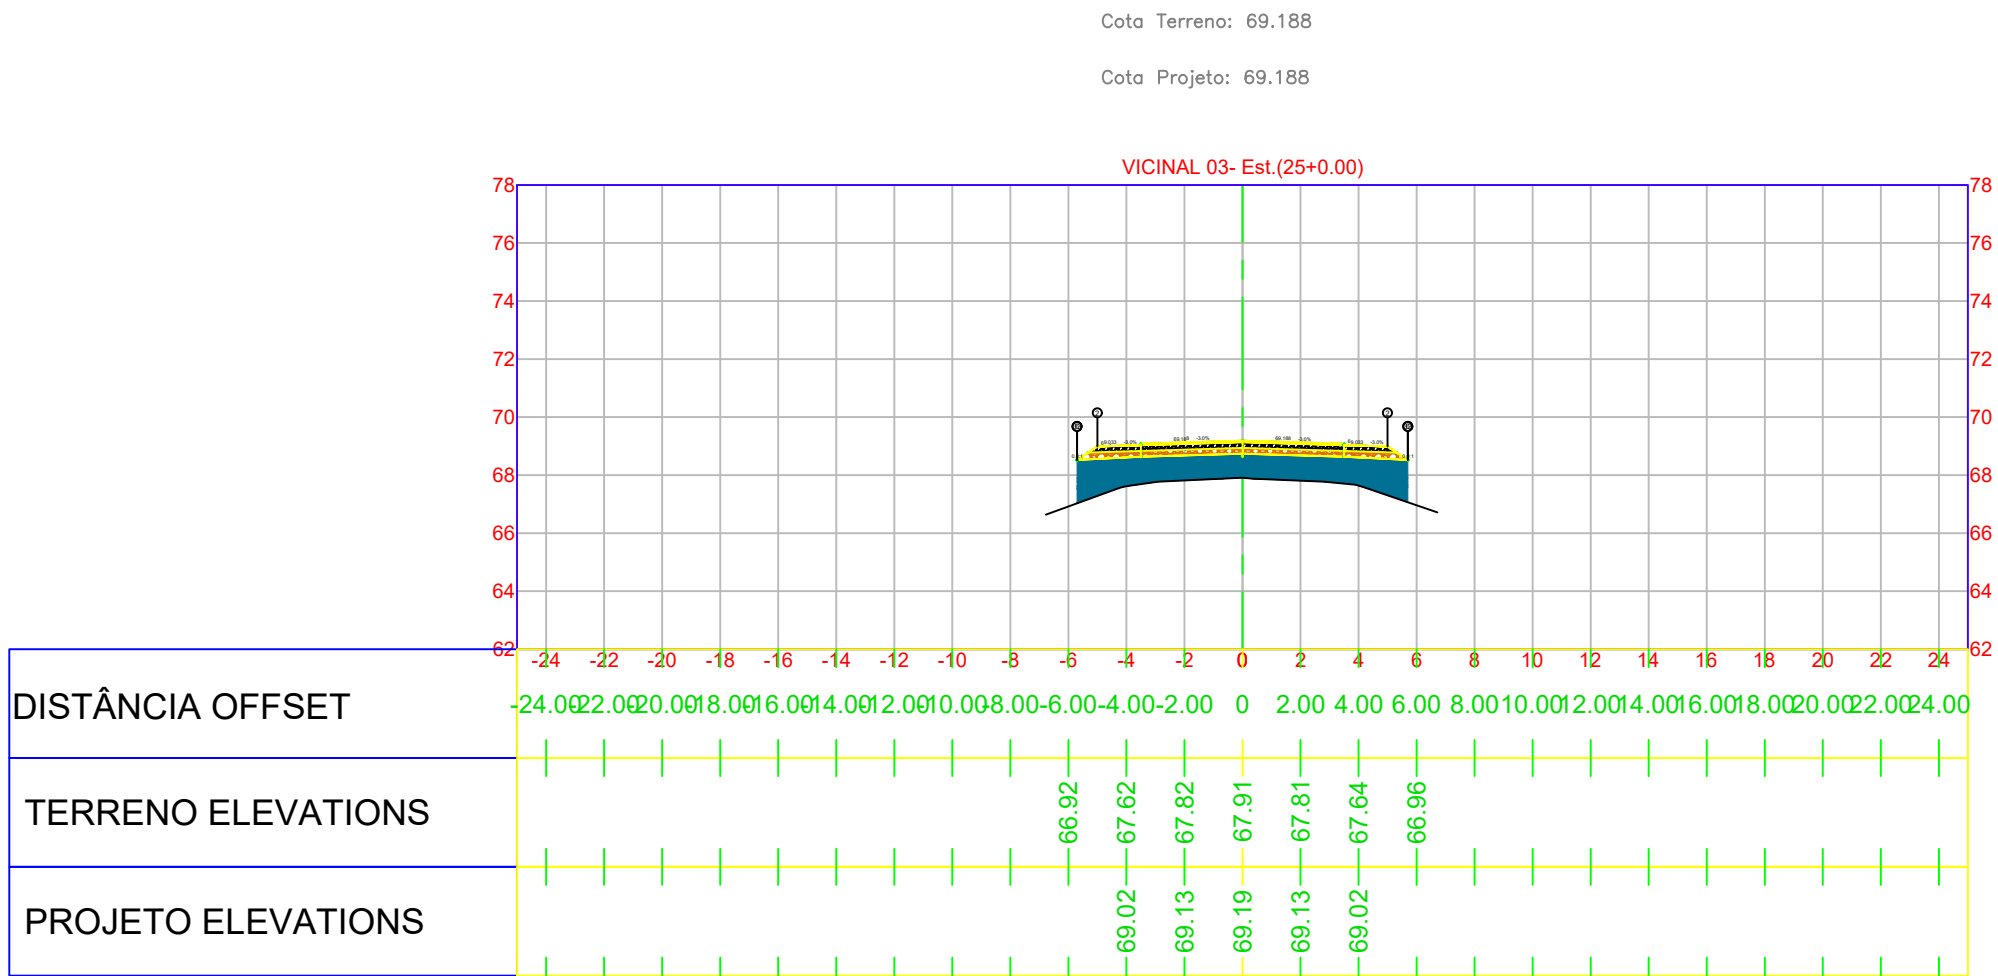

Volume Total da Estaca (0+250.00)	
Área Corte	0.00
Área Aterro	11.14
Vol Corte	0.00
Vol Aterro	214.75
Vol Acum Cortel	53.34
Vol Acum Aterro	3335.75
Net Vol	-3282.41

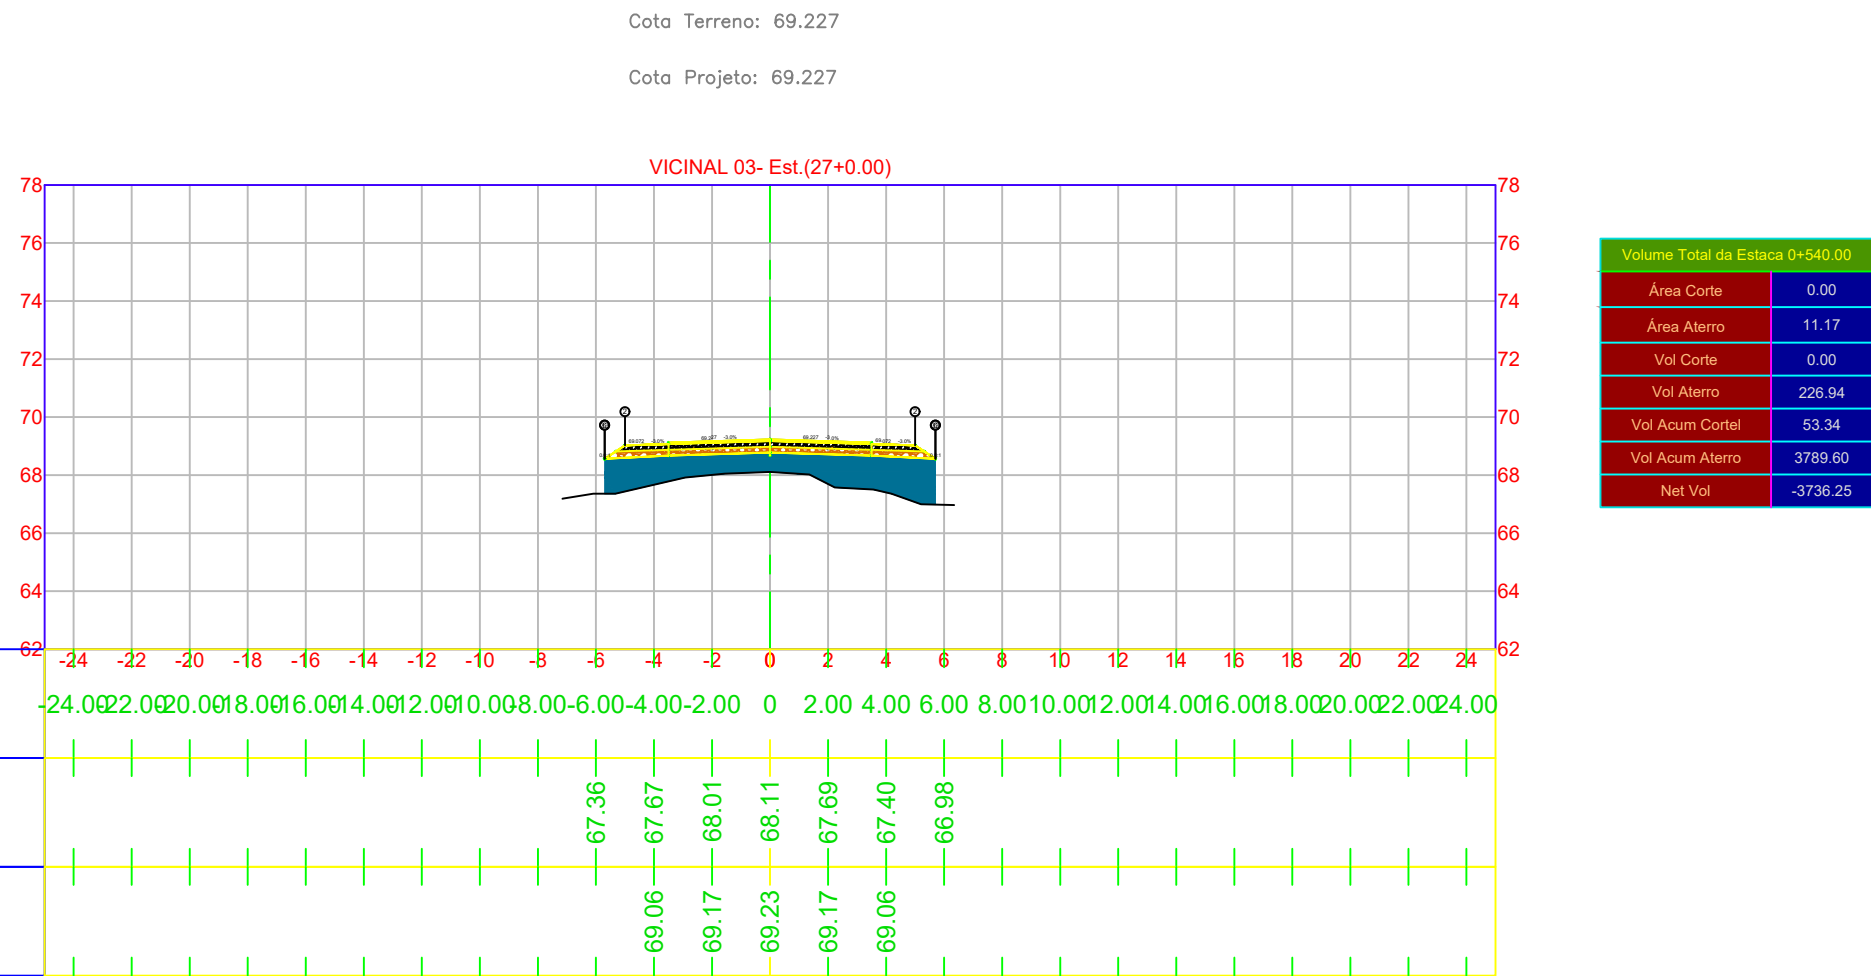

Volume Total da Estaca (0+270.00)	
Área Corte	0.00
Área Aterro	11.17
Vol Corte	0.00
Vol Aterro	225.84
Vol Acum Cortel	53.34
Vol Acum Aterro	3789.69
Net Vol	-3736.35


- LEGENDA PLANTA:
- TERRENO NATURAL
 - PROJETO
 - BORDO DO PAVIMENTO EXISTENTE
 - EIXO DA RODOVIA
 - MEIO-FIO
 - DRENAGEM EXISTENTE
 - DRENO
 - CERCA
 - MURO
 - TAPUME
 - BAIXA TENSÃO
 - ALTA TENSÃO

- CONCRETO BETUMINOSO USINADO A QUENTE FAIXA "C"
- BINDER
- RECICLAGEM
- BASE
- SUB BASE
- REFORÇO DE SUBLEITO
- CORTE DE SOLO
- SOLO MOLE
- ENROCAMENTO
- ATERRO


Data	Desenho	Aprovação
AGO/2025		

Elaboração:


	DATA:	CONVENIENTE:	CONCEDENTE:	TIPO:	MODIFICAÇÕES:	FOLHA:
	junho 2026					7
CONVENIENTE:						ÁREAS:
OBRA:						
PAVIMENTAÇÃO ASFÁLTICA DE VICINAIS NO MUNICÍPIO DE IRACEMA-RR						ASSINATURA:
CONTEUDO:						
SEÇÃO DE TERRAPLENAGEM						
LOCAL:						ALEX FABIAN FERREIRA DA SILVA RNP: 0406801886 Responsável Técnico
MUNICÍPIO DE IRACEMA-RR-VICINAL 03						
* DIMENSÕES DO DESENHO EM METRO						
** ESCALA INDICADA EM PLANTAS						

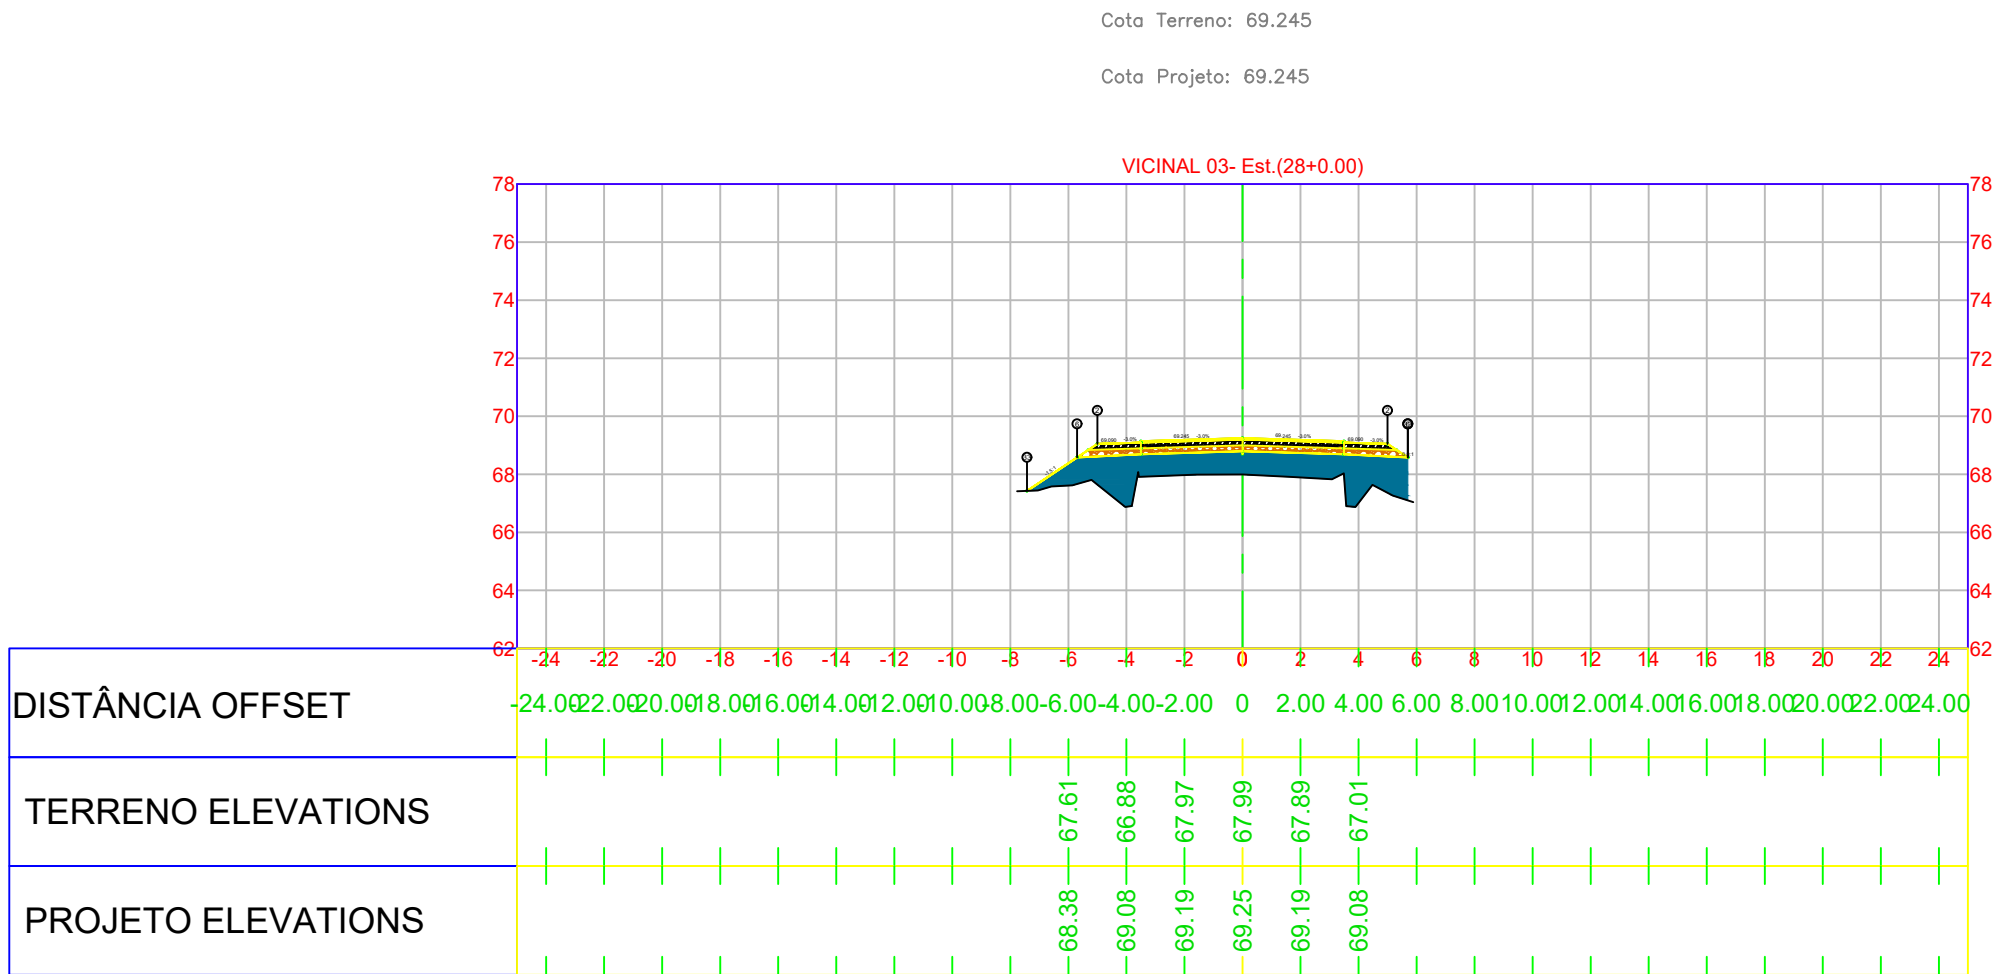


Volume Total da Estaca (0+000.00)	
Área Corte	0.00
Área Aterro	12.09
Vol Corte	0.00
Vol Aterro	232.63
Vol Acum Corte	53.34
Vol Acum Aterro	4022.23
Net Vol	-3968.88

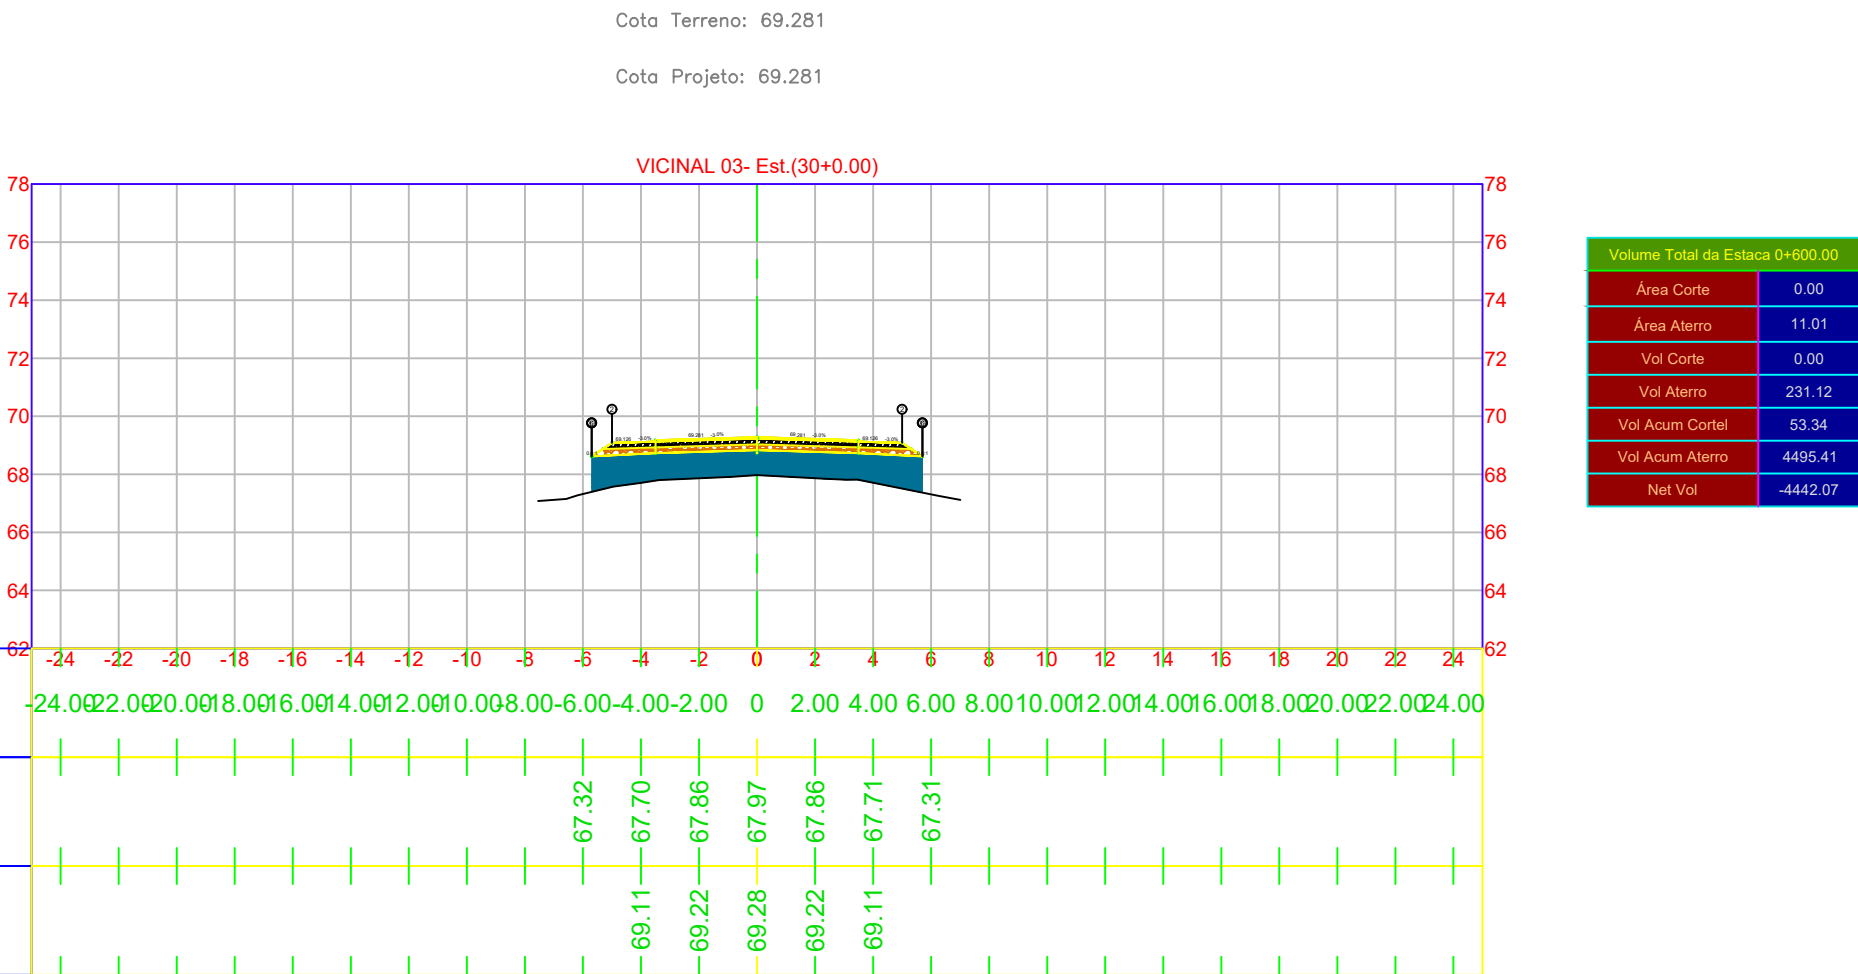

Volume Total da Estaca (0+000.00)	
Área Corte	0.00
Área Aterro	11.01
Vol Corte	0.00
Vol Aterro	231.12
Vol Acum Corte	53.34
Vol Acum Aterro	4489.61
Net Vol	-4442.07

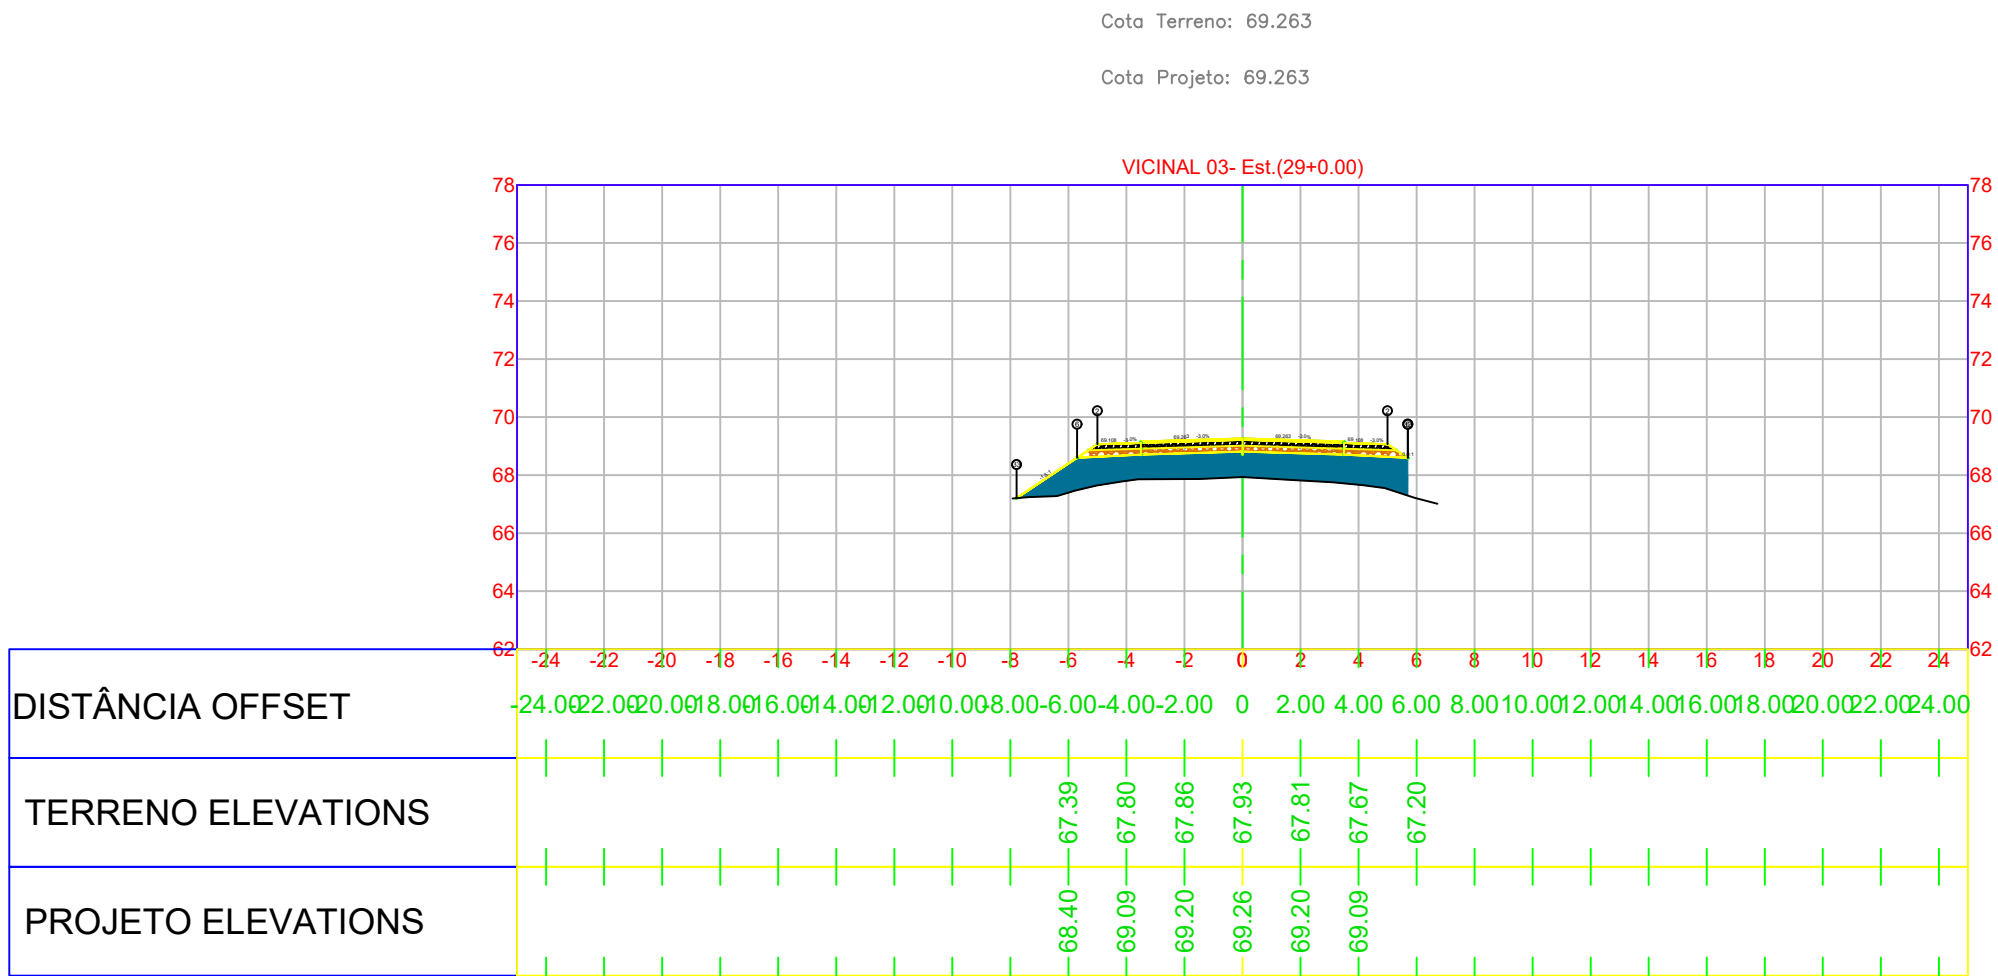

Volume Total da Estaca (0+000.00)	
Área Corte	0.00
Área Aterro	12.11
Vol Corte	0.00
Vol Aterro	242.95
Vol Acum Corte	53.34
Vol Acum Aterro	4264.39
Net Vol	-4210.55

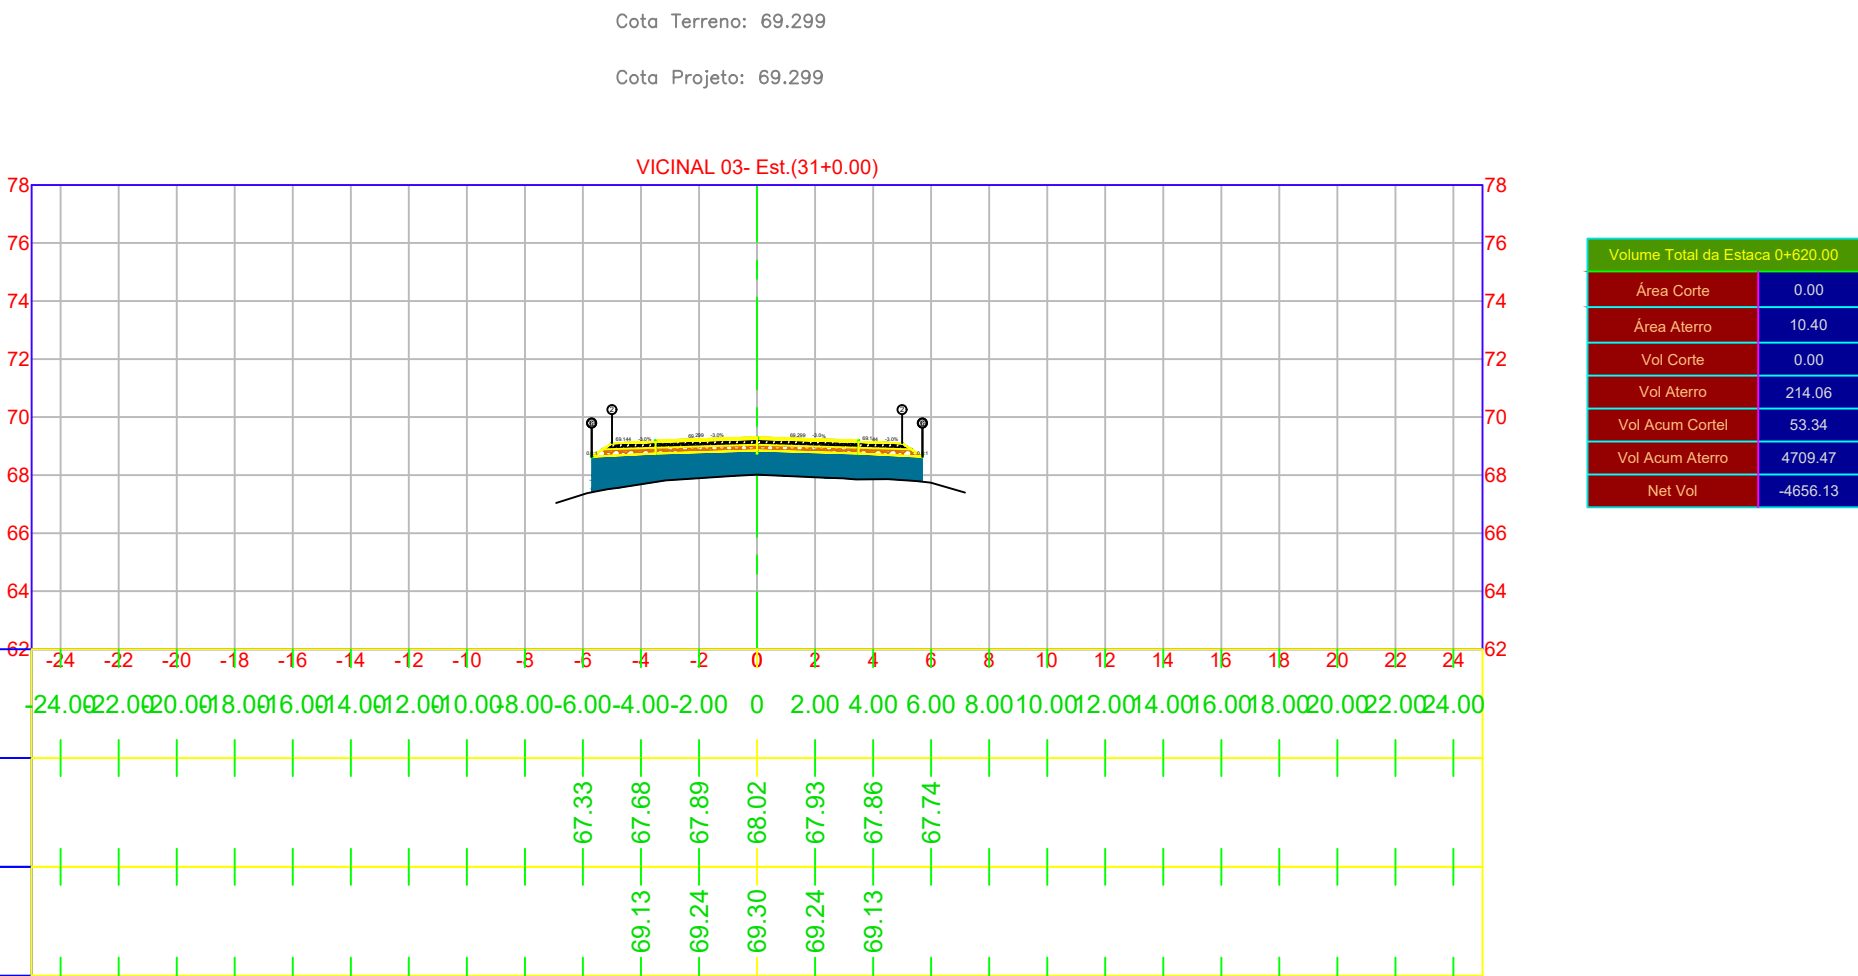

Volume Total da Estaca (0+000.00)	
Área Corte	0.00
Área Aterro	10.40
Vol Corte	0.00
Vol Aterro	214.66
Vol Acum Corte	53.34
Vol Acum Aterro	4709.47
Net Vol	-4656.13





- LEGENDA PLANTA:
- TERRENO NATURAL
 - PROJETO
 - BORDO DO PAVIMENTO EXISTENTE
 - EIXO DA RODOVIA
 - MEIO-FIO
 - DRENAGEM EXISTENTE
 - DRENO
 - CERCA
 - MURO
 - TAPUME
 - BAIXA TENSÃO
 - ALTA TENSÃO

- CONCRETO BETUMINOSO USINADO A QUENTE FAIXA "C"
- BINDER
- RECICLAGEM
- BASE
- SUB BASE
- REFORÇO DE SUBLEITO
- CORTE DE SOLO
- SOLO MOLE
- ENROCAMENTO
- ATERRO

Data	Desenho	Aprovação
AGO/2025		

Elaboração:

 PREFEITURA MUNICIPAL DE IRACEMA	DATA: junho 2026	CONVENIENTE:	CONCEDENTE:	TIPO:	MODIFICAÇÕES:	FOLHA: 8
	CONVENIENTE:					ÁREAS:
						ASSINATURA:
OBRA: PAVIMENTAÇÃO ASFÁLTICA DE VICINAIS NO MUNICÍPIO DE IRACEMA-RR						
CONTEÚDO: SEÇÃO DE TERRAPLENAGEM					ALEX FABIAN FERREIRA DA SILVA RNP 0406801886 Responsável Técnico	
LOCAL: MUNICÍPIO DE IRACEMA-RR-VICINAL 03						
* DIMENSÕES DO DESENHO EM METRO						
** ESCALA INDICADA EM PLANTAS						

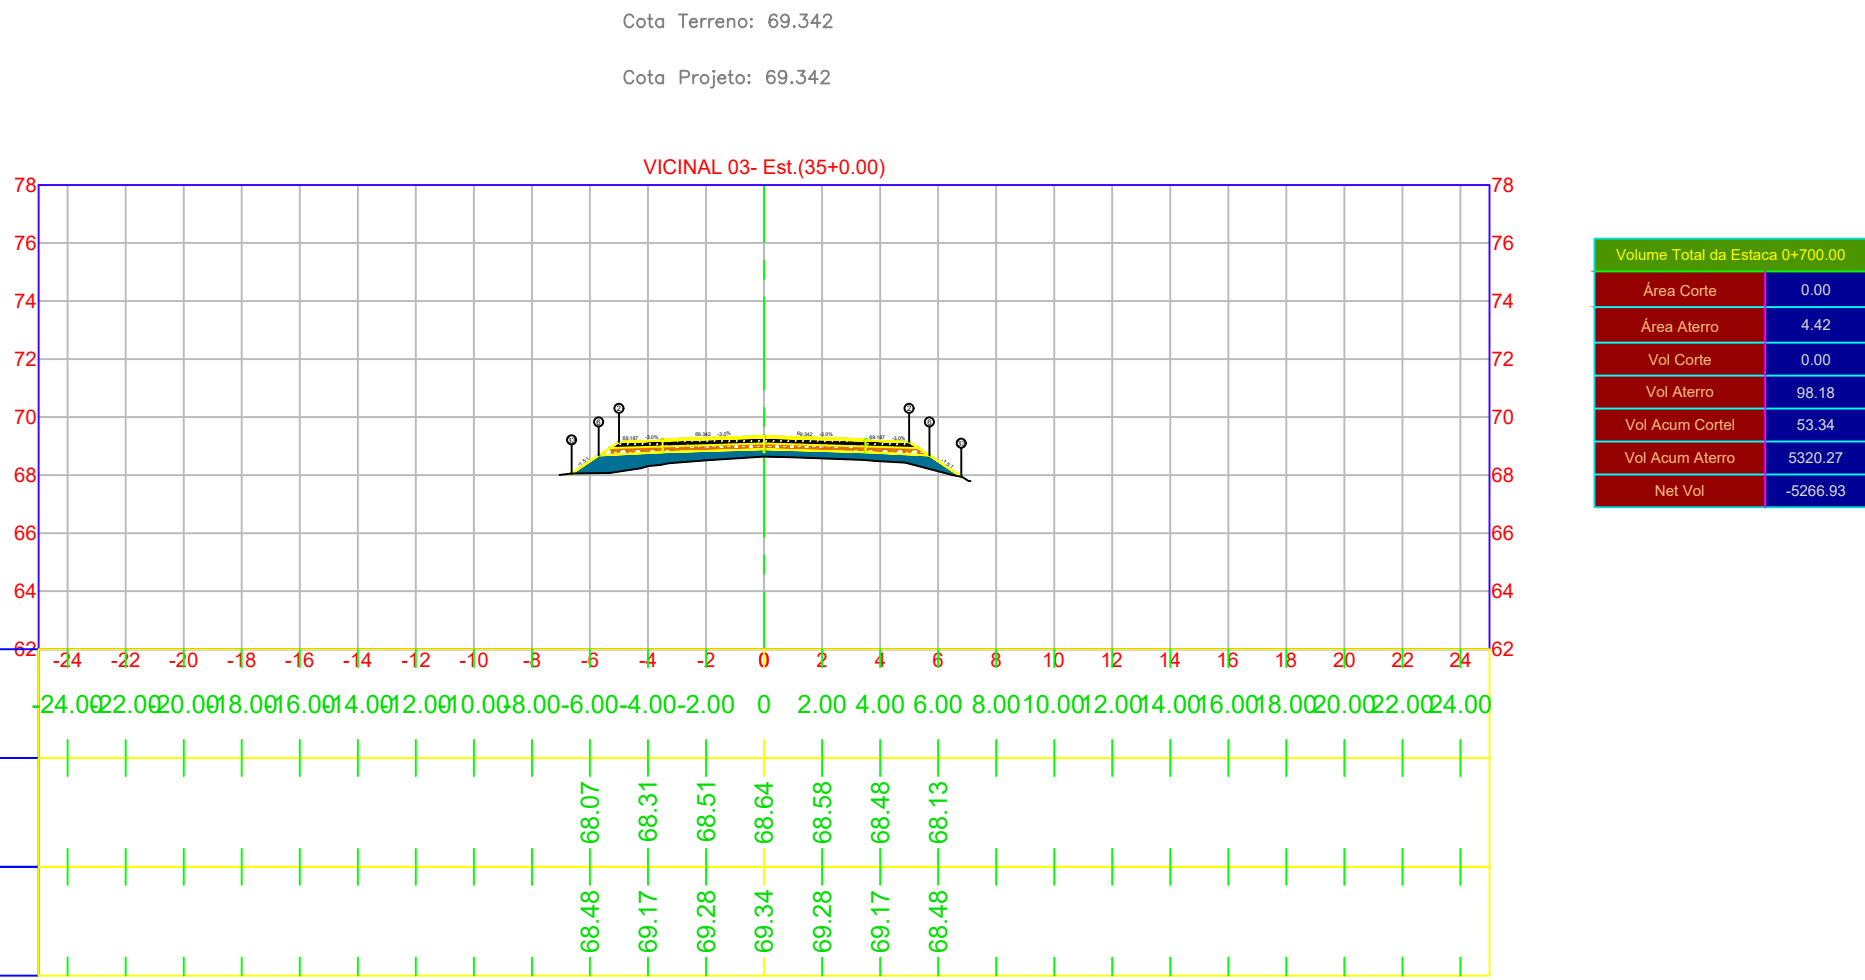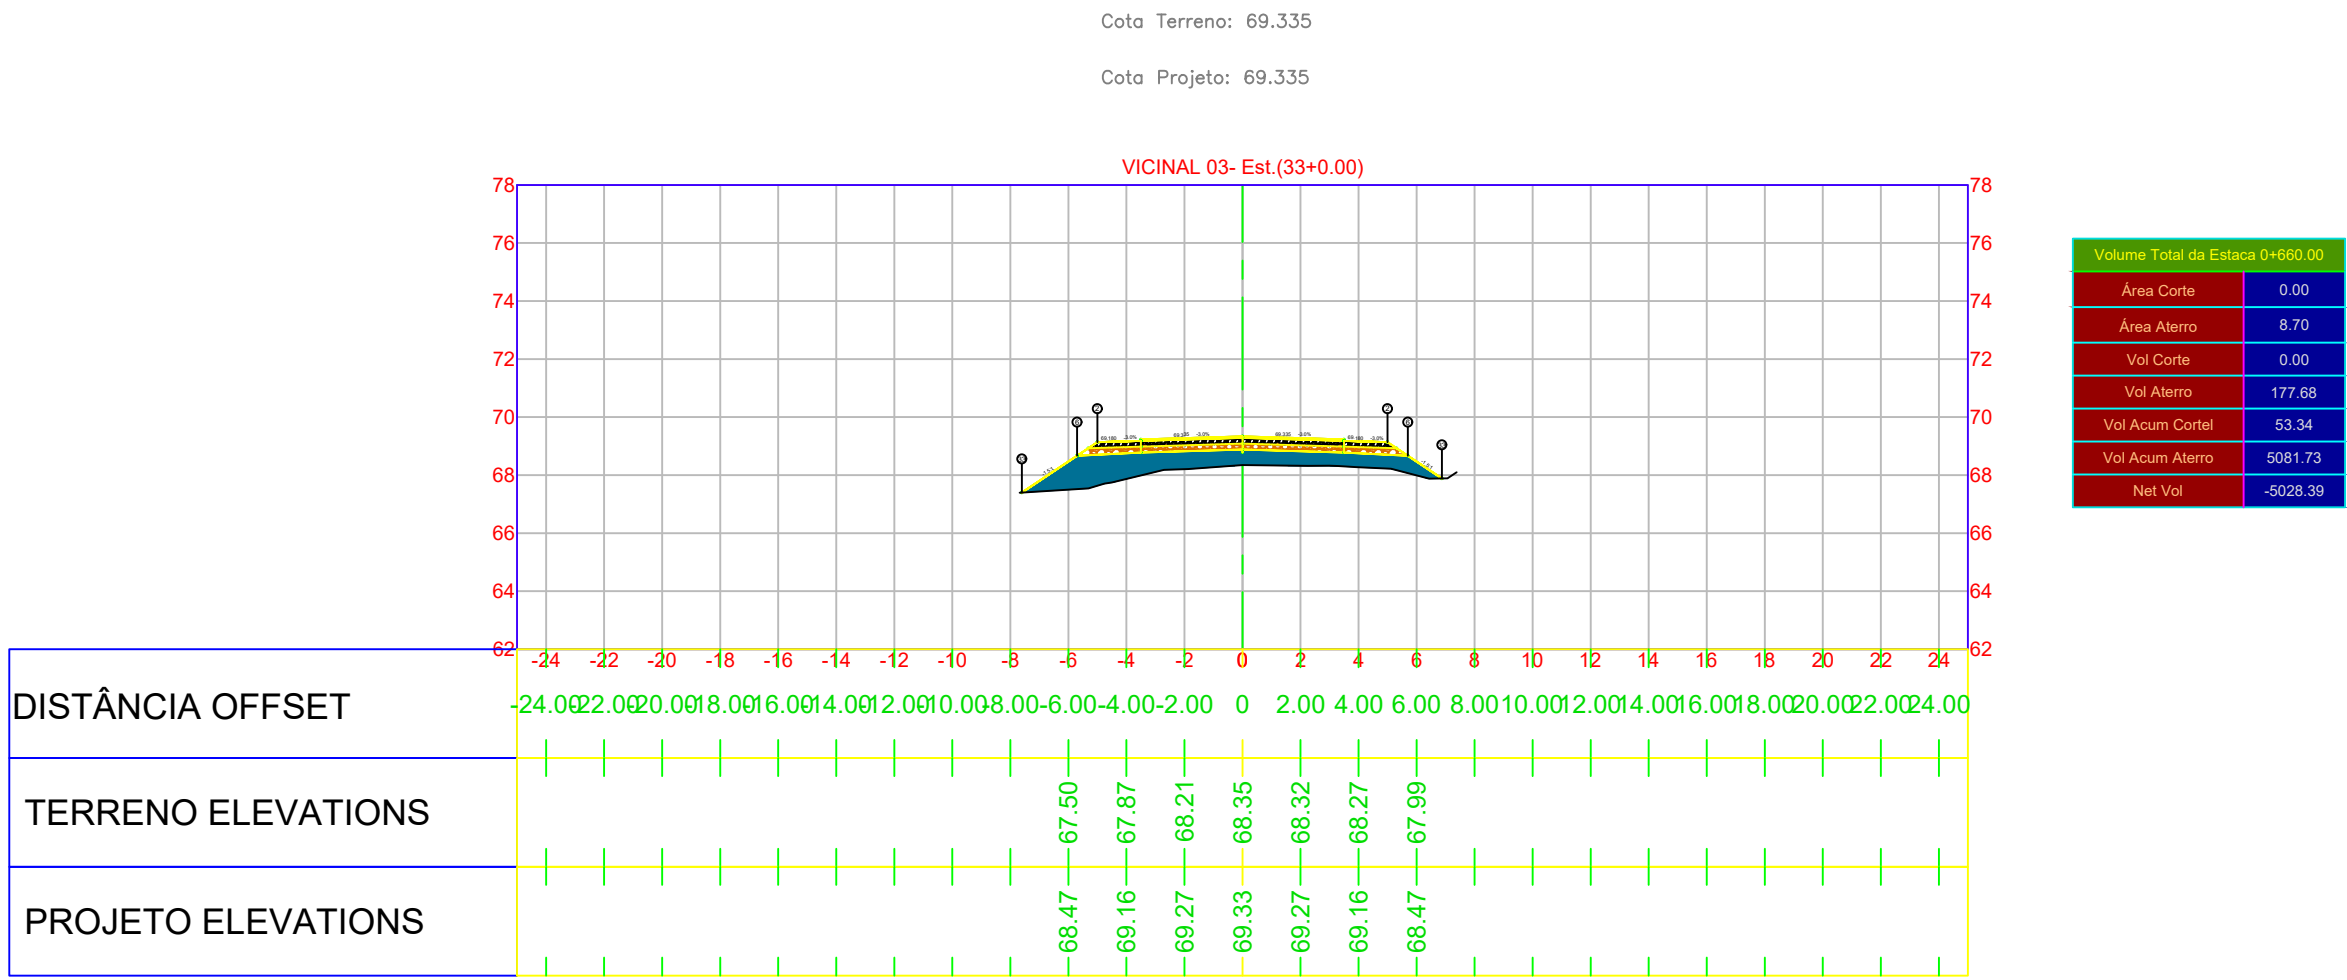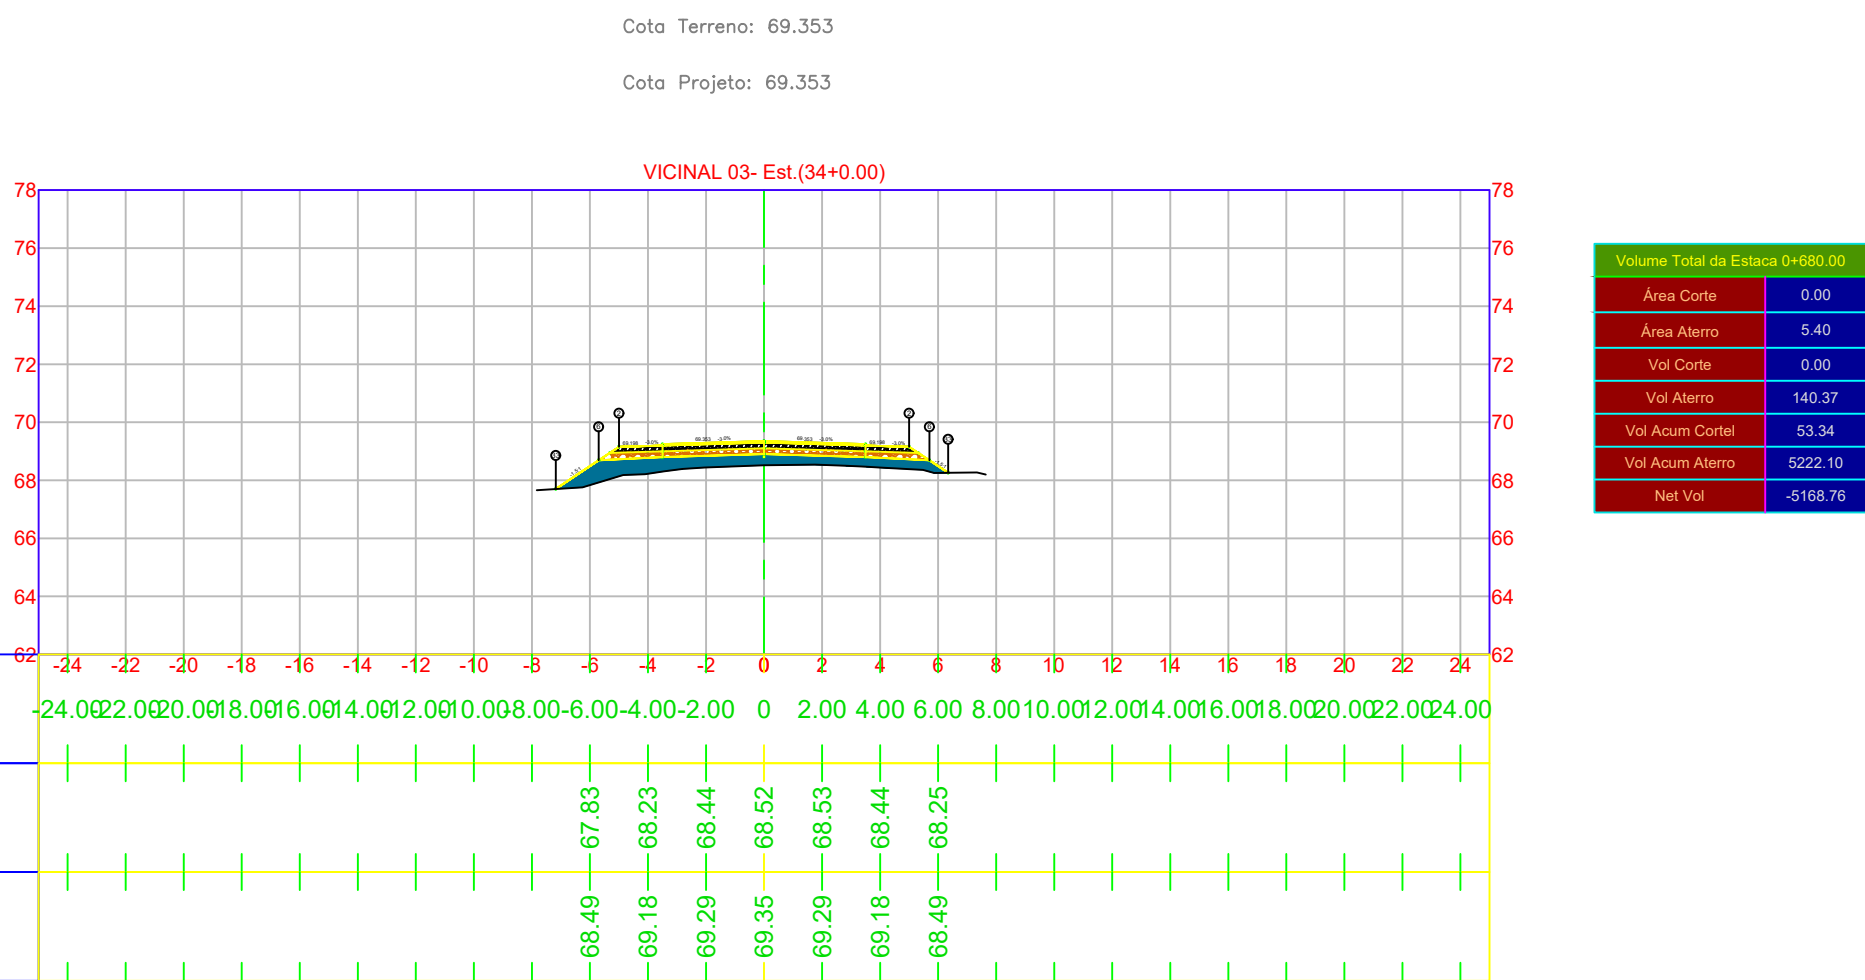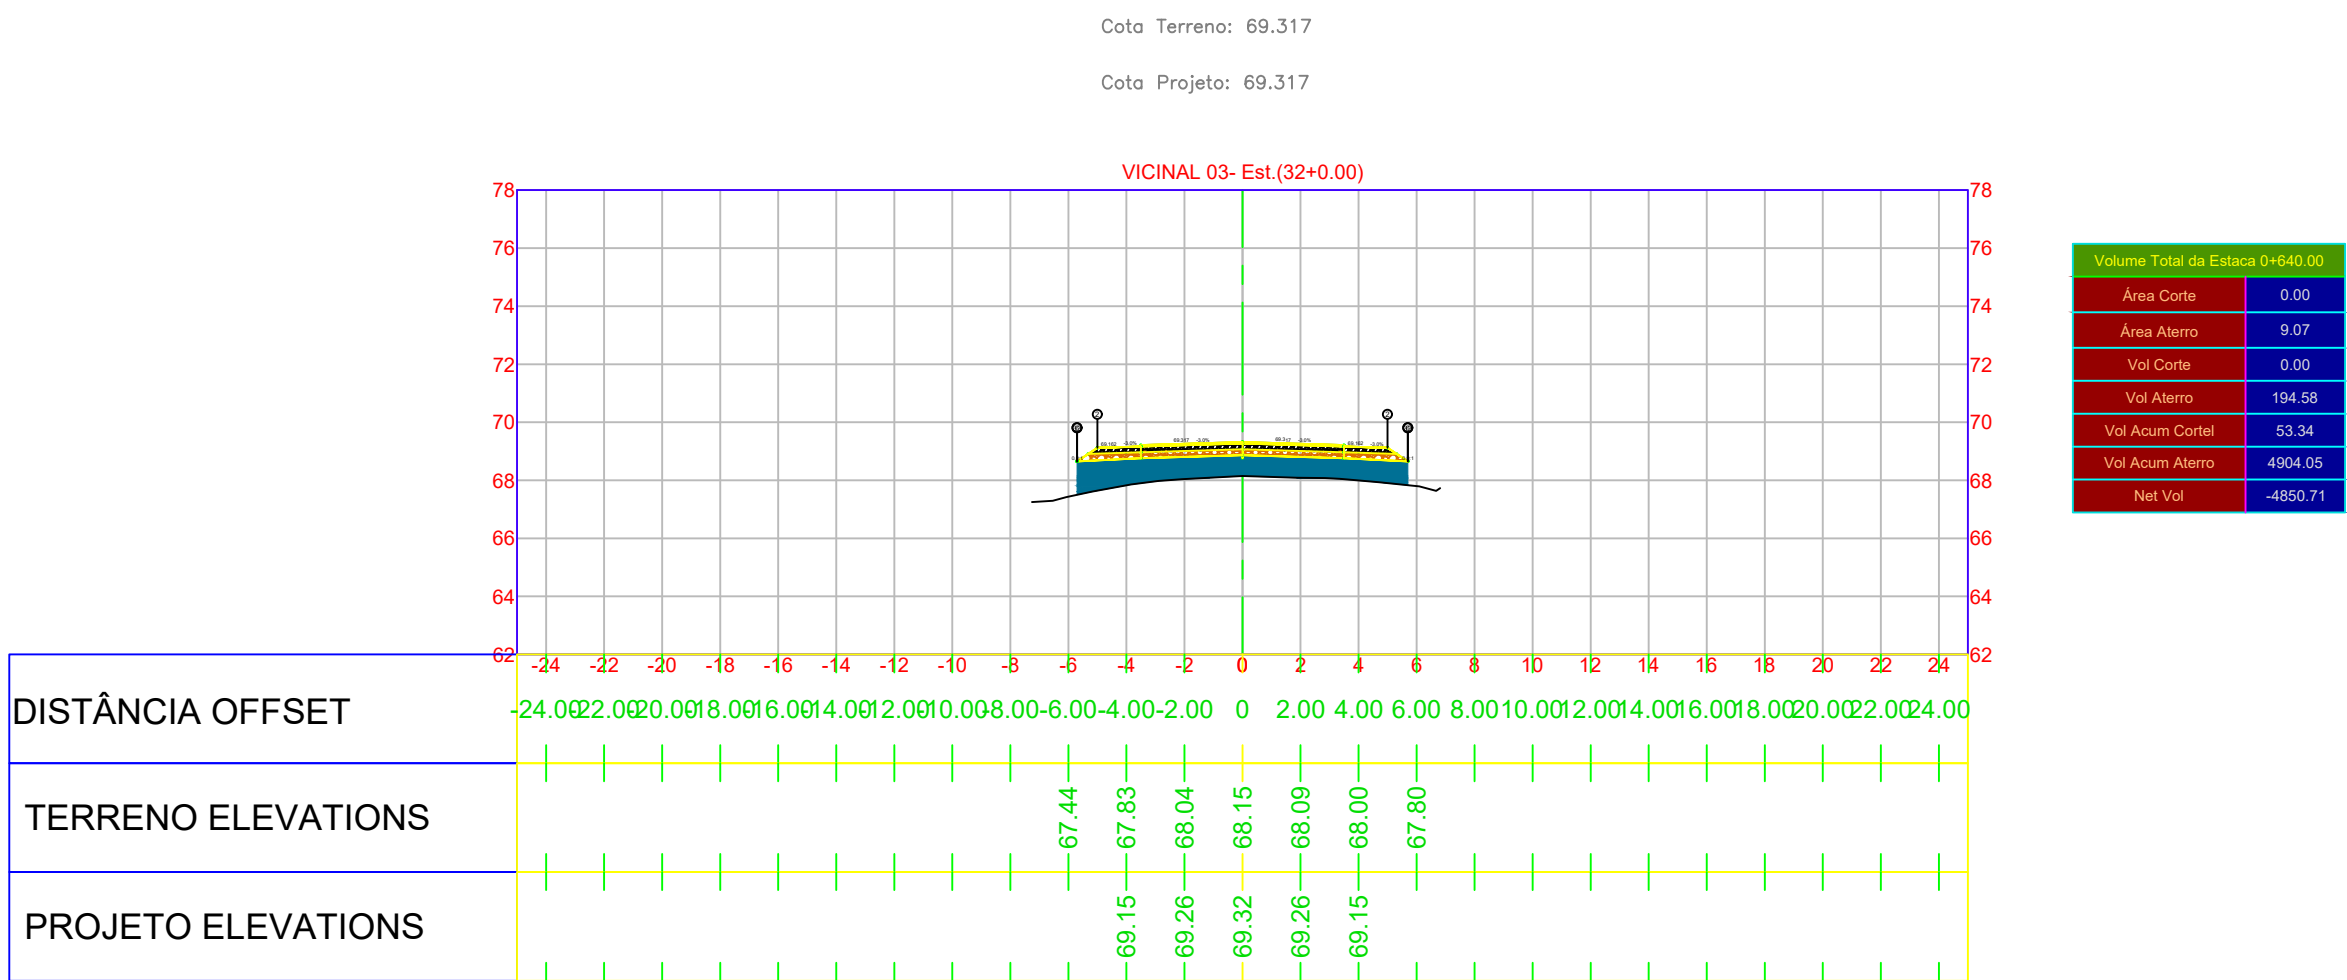





- LEGENDA PLANTA:
- TERRENO NATURAL
 - PROJETO
 - BORDO DO PAVIMENTO EXISTENTE
 - EIXO DA RODOVIA
 - MEIO-FIO
 - DRENAGEM EXISTENTE
 - DRENO
 - CERCA
 - MURO
 - TAPUME
 - BAIXA TENSÃO
 - ALTA TENSÃO

- CONCRETO BETUMINOSO USINADO A QUENTE FAIXA "C"
- BINDER
- RECICLAGEM
- BASE
- SUB BASE
- REFORÇO DE SUBLEITO
- CORTE DE SOLO
- SOLO MOLE
- ENROCAMENTO
- ATERRO

Data	Desenho	Aprovação
AGO/2025		

Elaboração:

	DATA:	CONVENIENTE:	CONCEDENTE:	TIPO:	MODIFICAÇÕES:	FOLHA:
	junho 2026					9
	CONVENIENTE:					ÁREAS:
	OBRA:					
PAVIMENTAÇÃO ASFÁLTICA DE VICINAIS NO MUNICÍPIO DE IRACEMA-RR						ASSINATURA:
CONTEUDO:						
SEÇÃO DE TERRAPLENAGEM						
LOCAL:						
MUNICÍPIO DE IRACEMA-RR-VICINAL 03						ALEX FABIAN FERREIRA DA SILVA RNP: 0406801886 Responsável Técnico
* DIMENSÕES DO DESENHO EM METRO						
** ESCALA INDICADA EM PLANTAS						

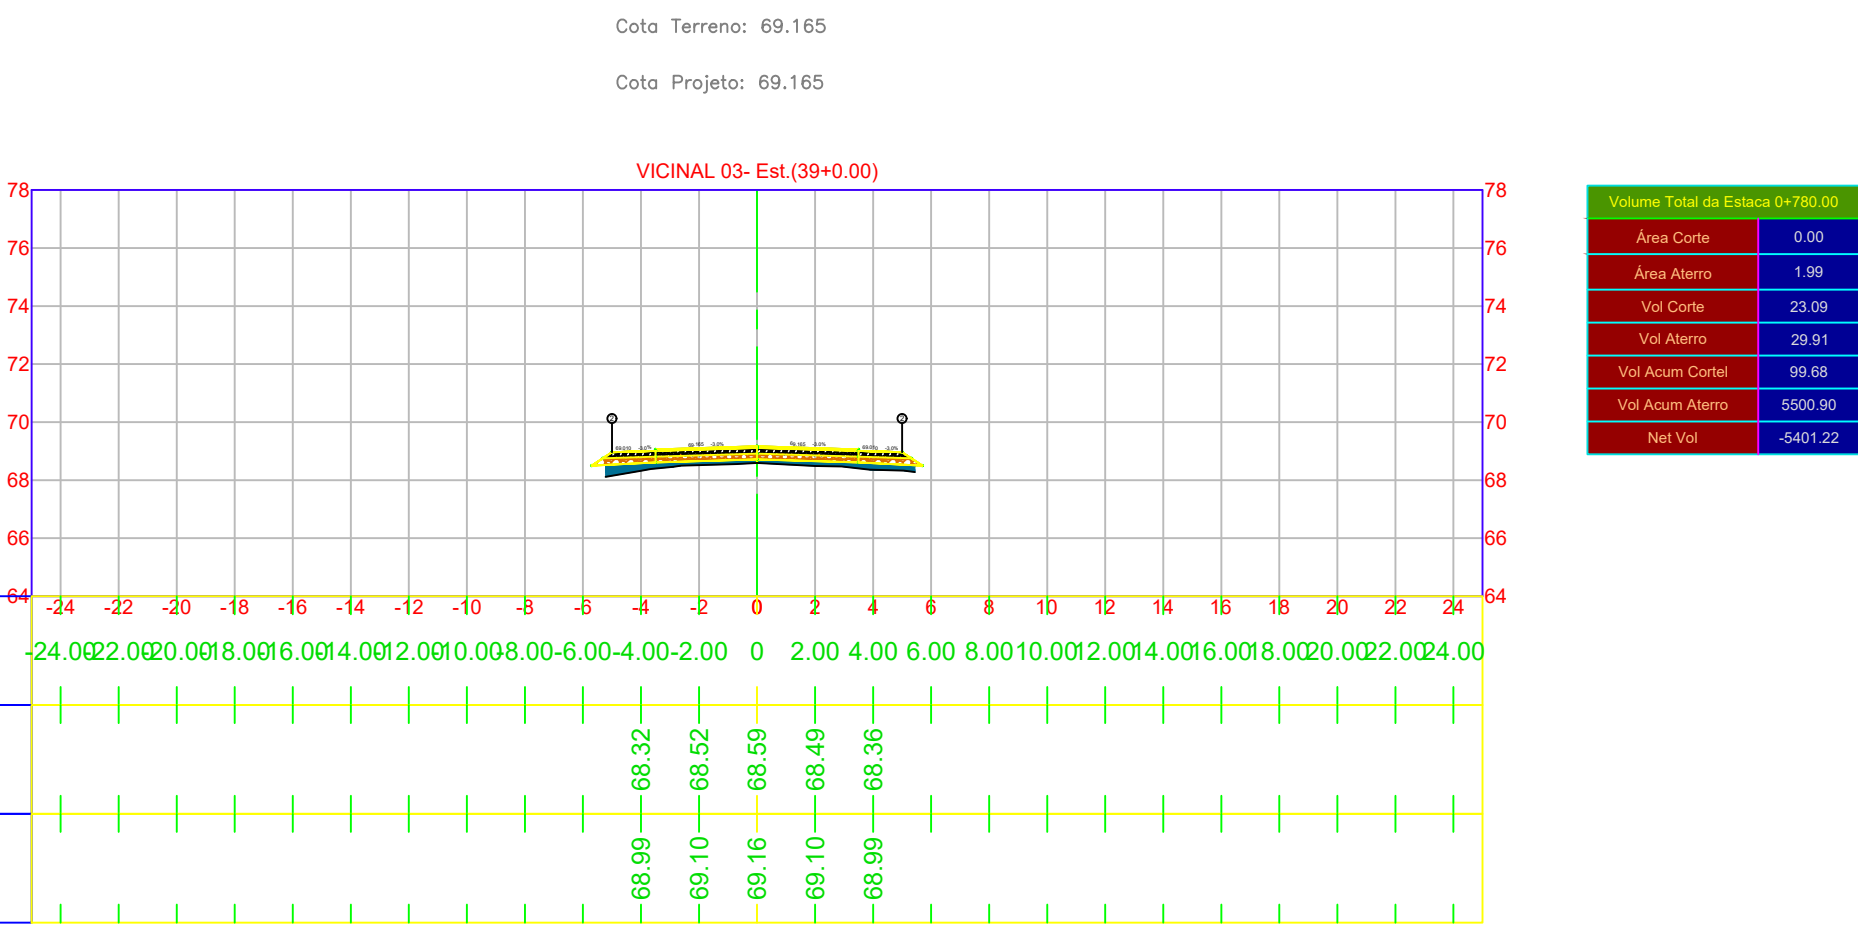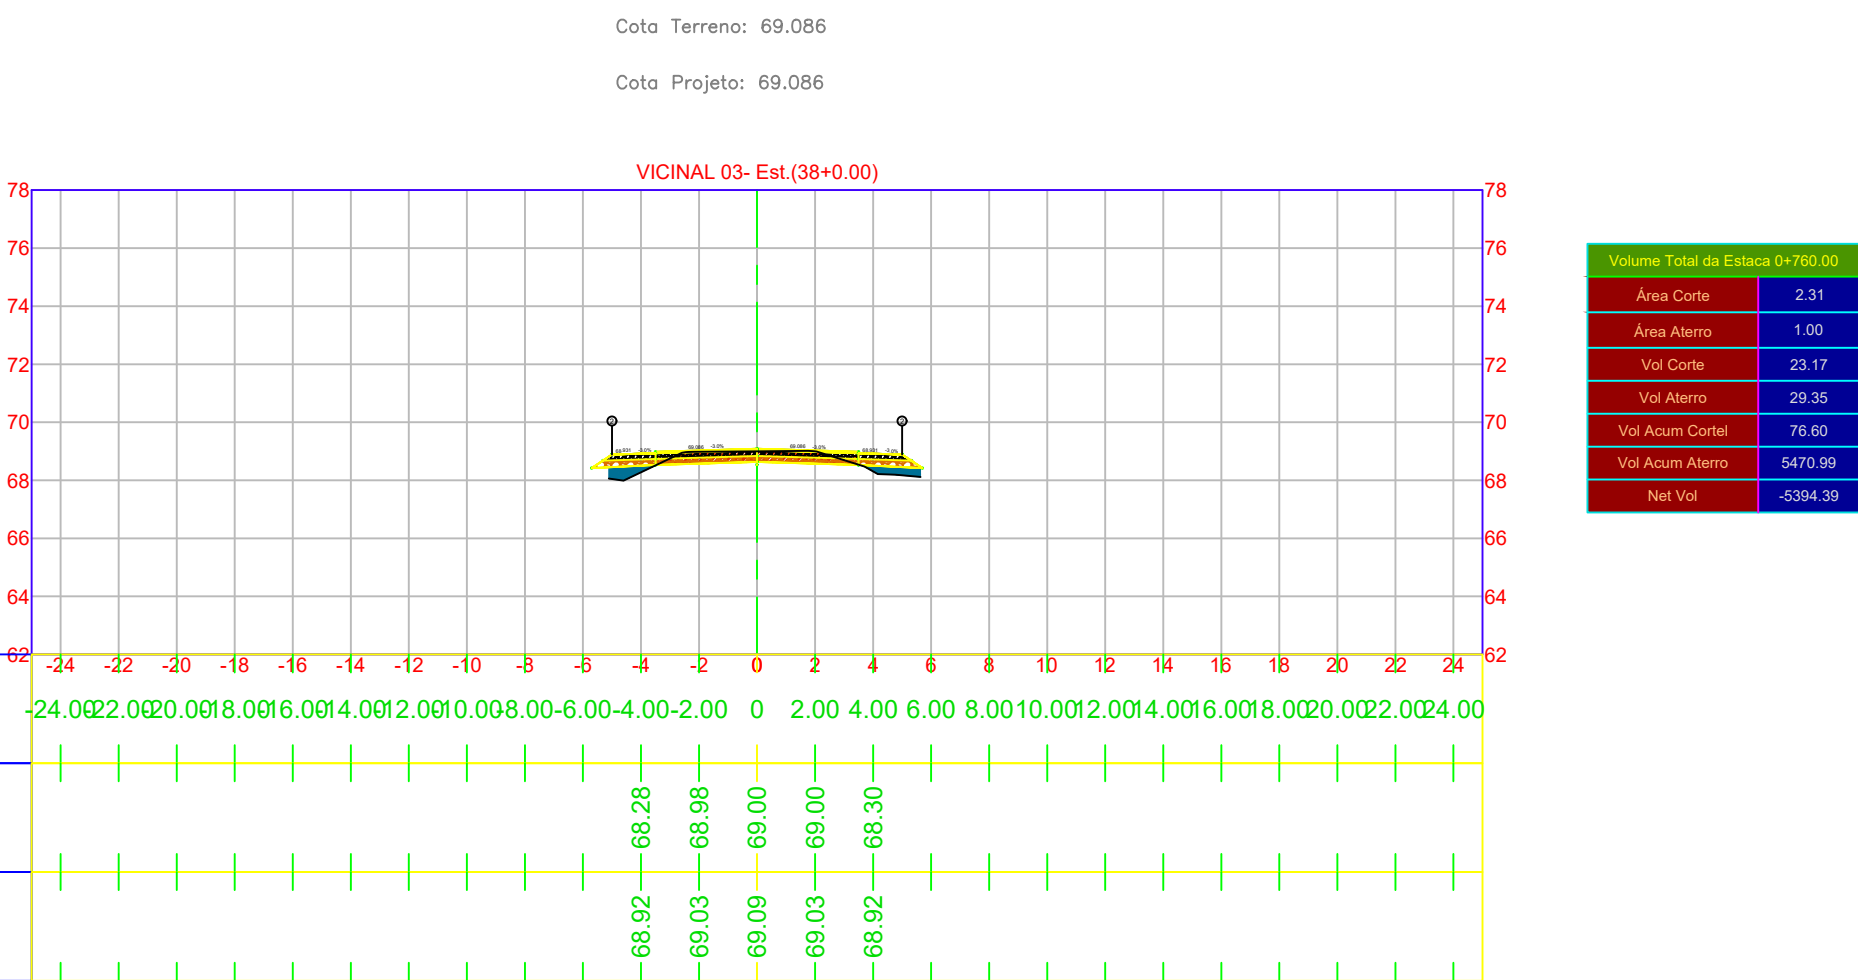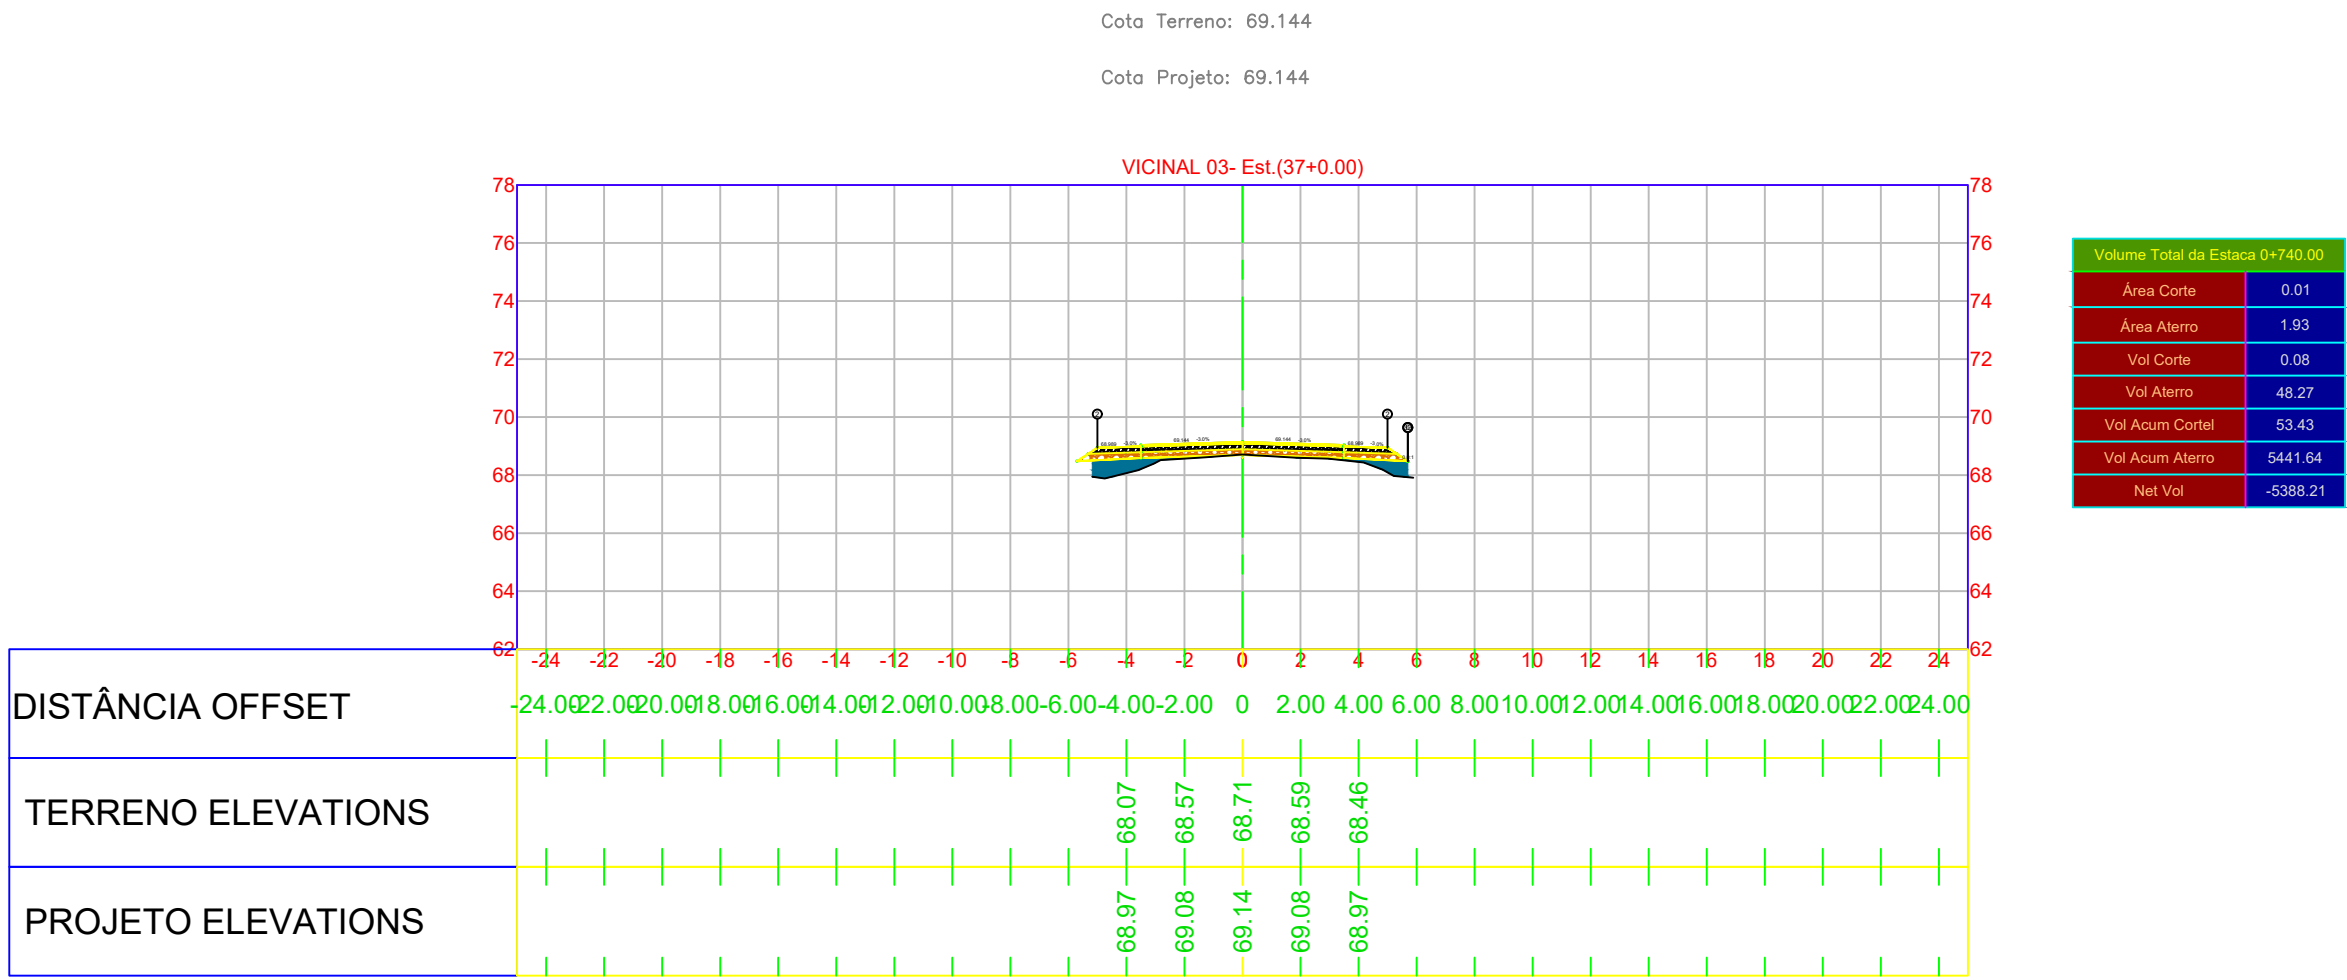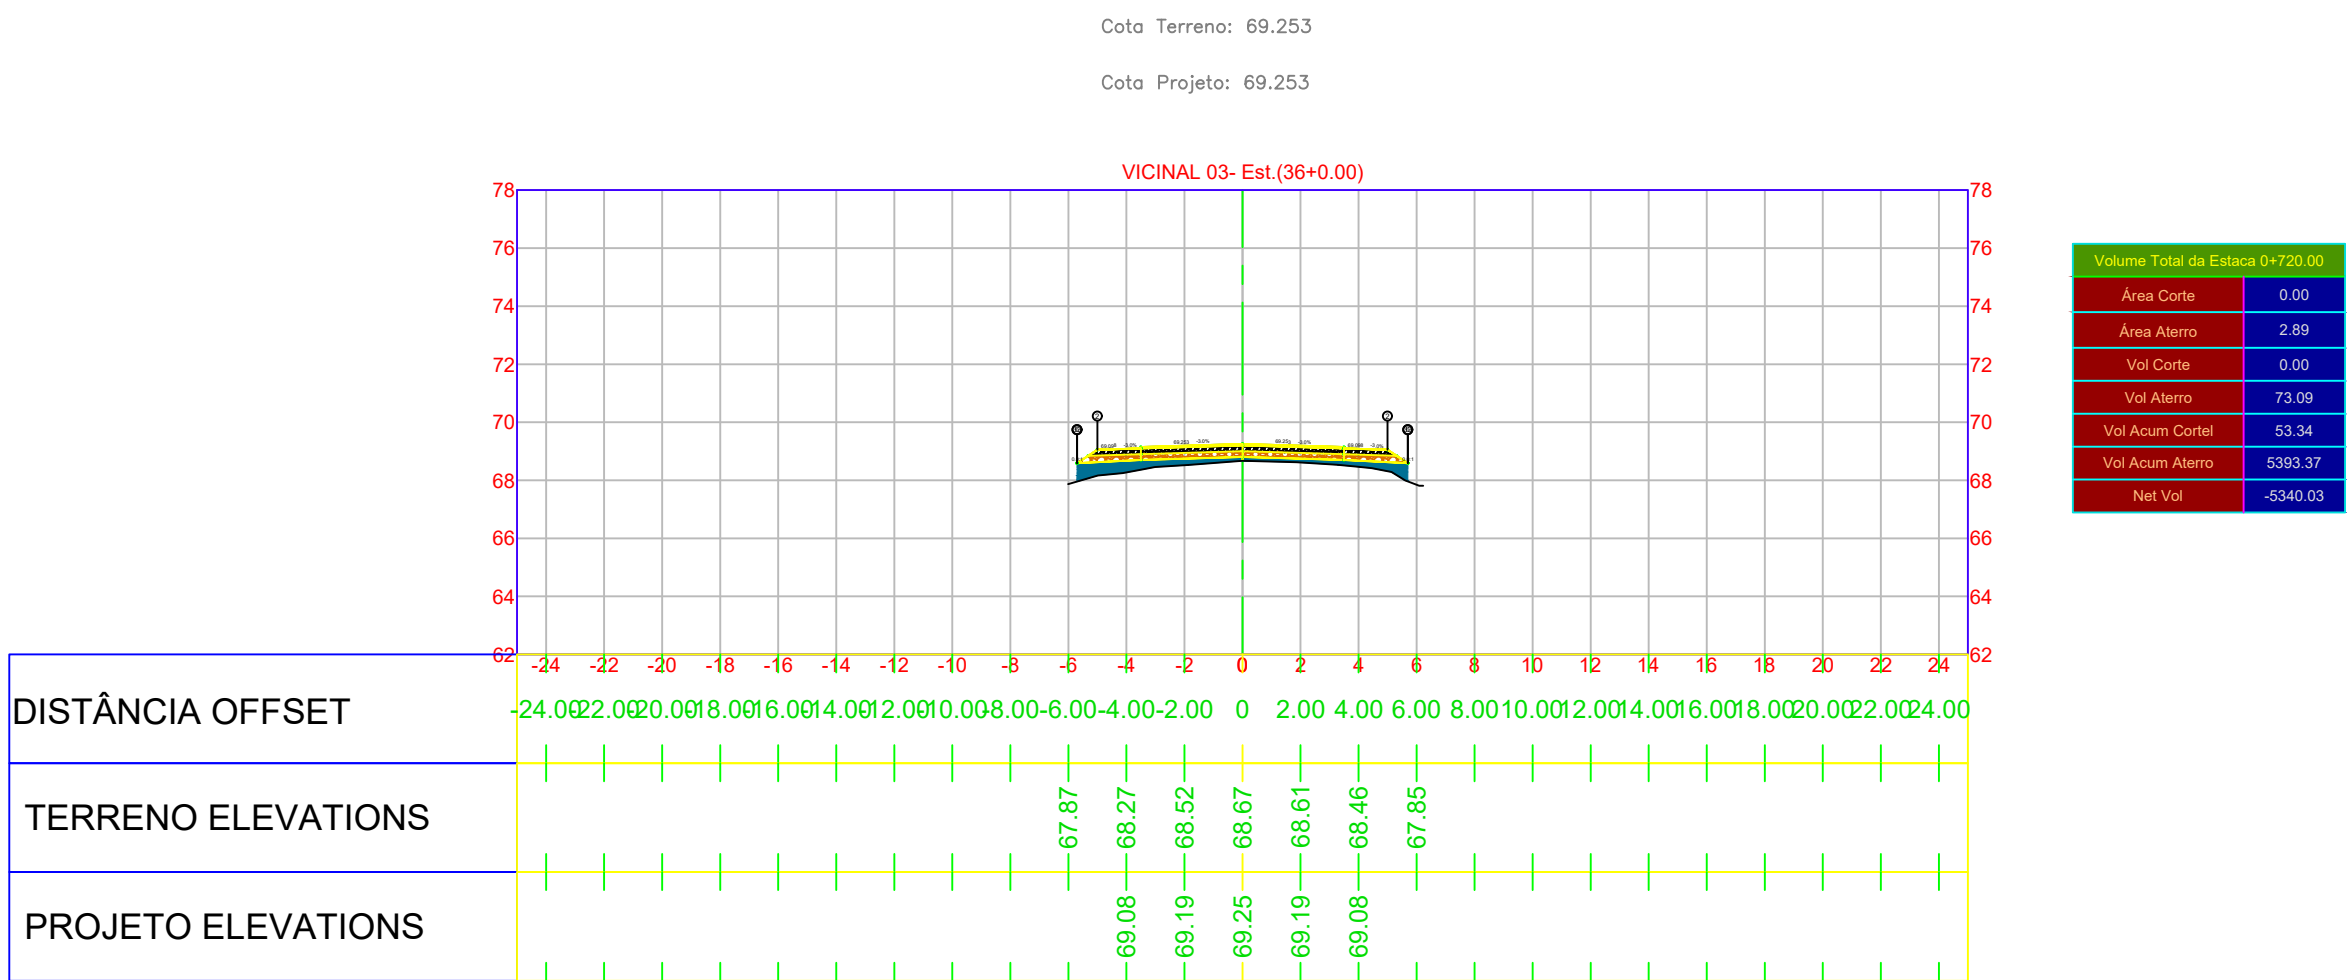

LEGENDA PLANTA:

TERRENO NATURAL

PROJETO

BORDO DO PAVIMENTO EXISTENTE

EIXO DA RODOVIA

MEIO-FIO

DRENAGEM EXISTENTE

DRENO

CERCA

MURO

TAPUME

BAIXA TENSÃO

ALTA TENSÃO

CONCRETO BETUMINOSO USINADO A QUENTE FAIXA "C"

BINDER

RECICLAGEM

BASE

SUB BASE

REFORÇO DE SUBLEITO

CORTE DE SOLO

SOLO MOLE

ENROCAMENTO

ATERRO

Data	Desenho	Aprovação
AGO/2025		

Elaboração:

CONVENIENTE:

OBRA:

CONTEUDO:

LOCAL:

MUNICÍPIO DE IRACEMA-RR-VICINAL 03

* DIMENSÕES DO DESENHO EM METRO

** ESCALA INDICADA EM PLANTAS

DATA:

junho 2026

CONVENIENTE:

CONCEDENTE:

TIPO:

MODIFICAÇÕES:

FOLHA:

10

ÁREAS:





ASSINATURA:

ALEX FABIAN FERREIRA DA SILVA

RNP:0406801886

Responsável Técnico

A1: 88x x 841

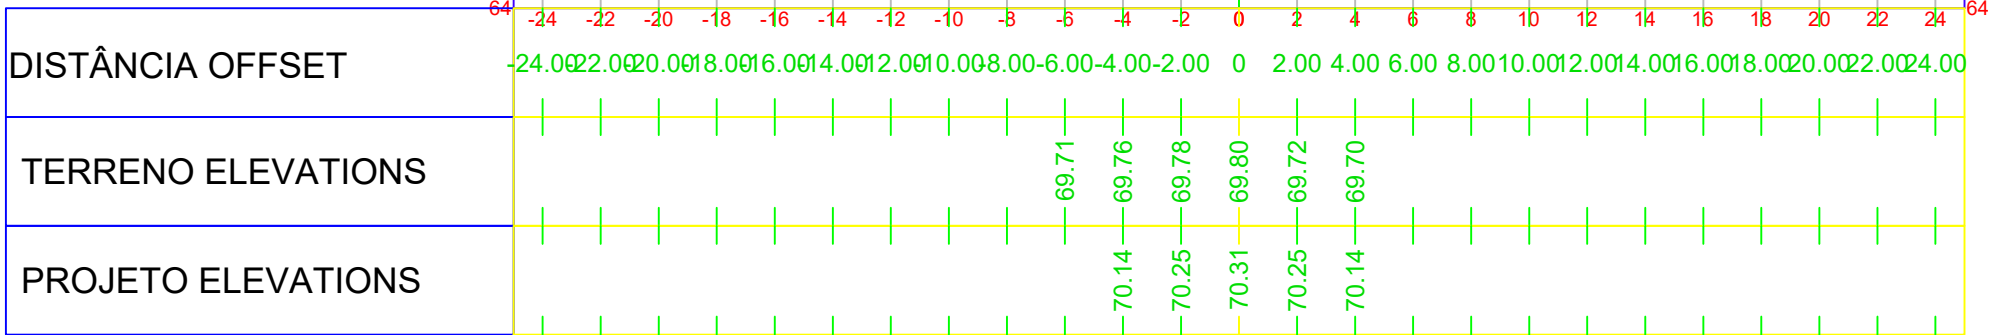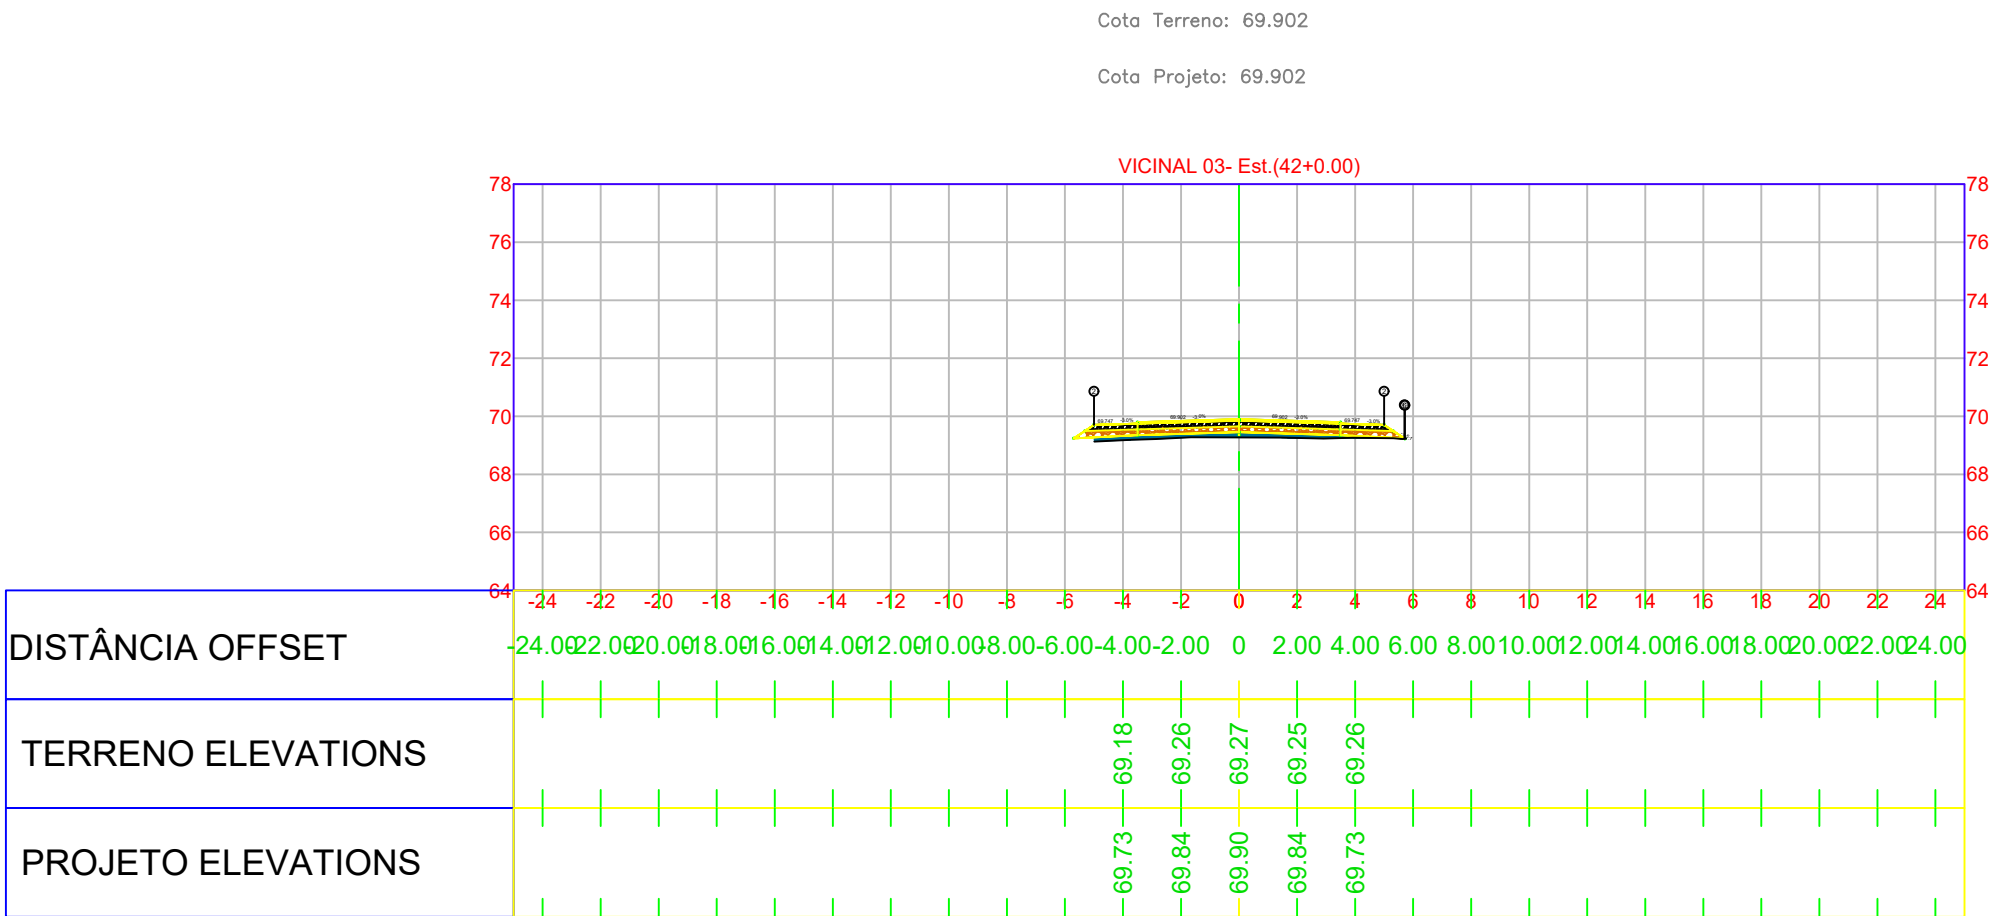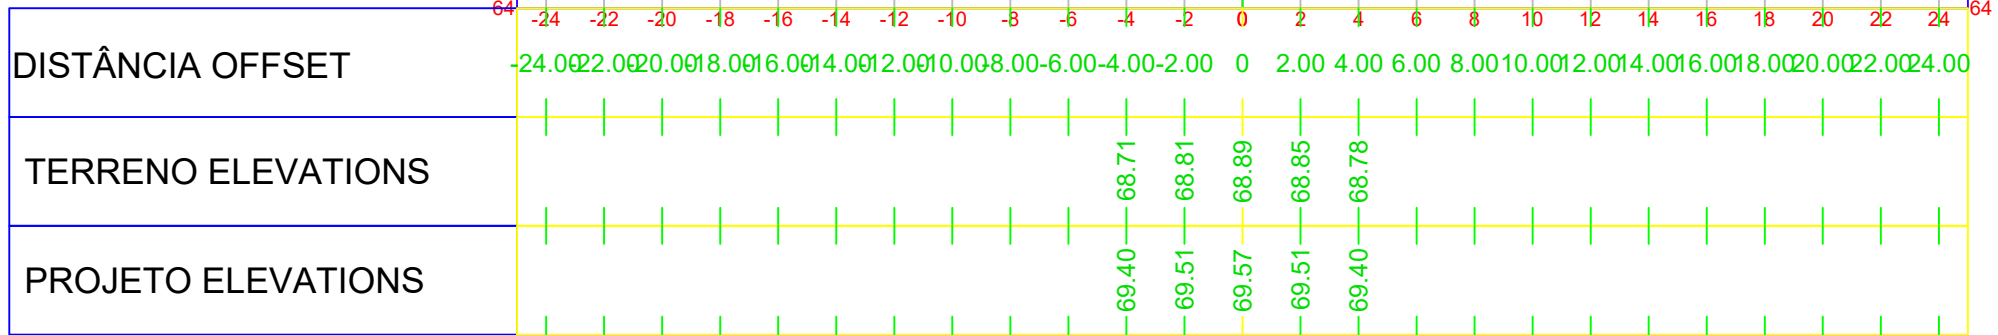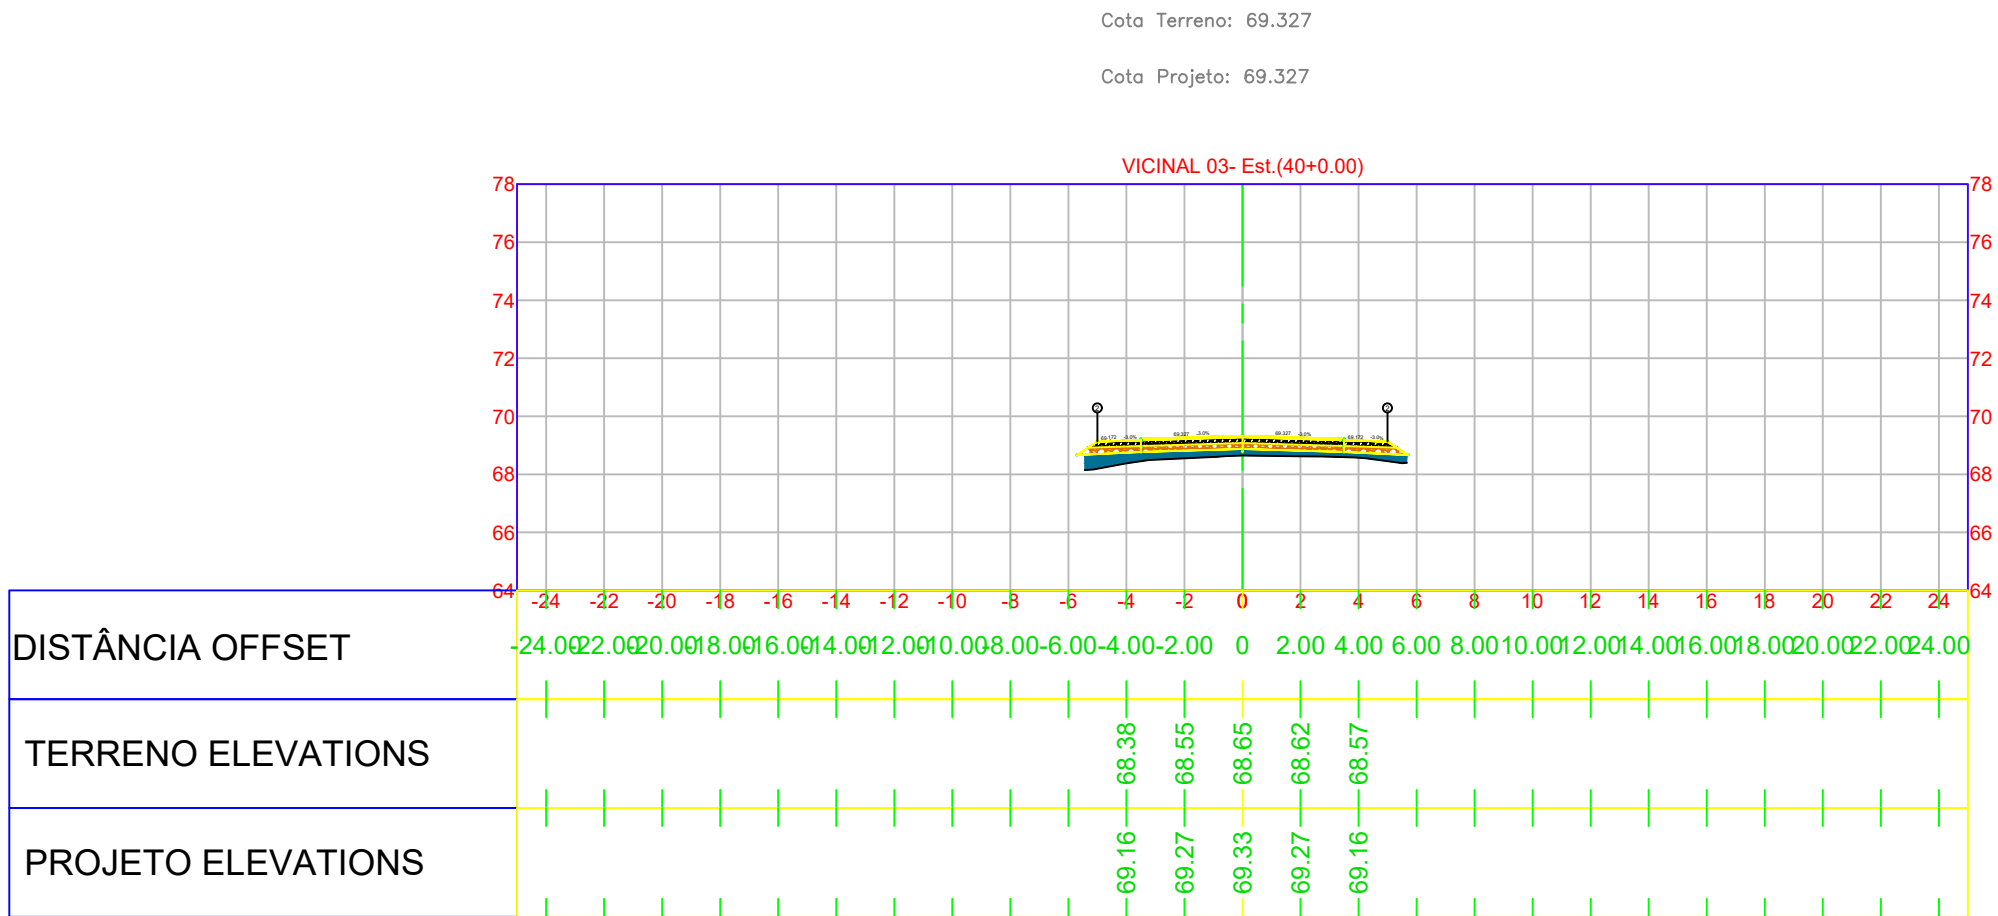


- LEGENDA PLANTA:
- TERRENO NATURAL
 - PROJETO
 - BORDO DO PAVIMENTO EXISTENTE
 - EIXO DA RODOVIA
 - MEIO-FIO
 - DRENAGEM EXISTENTE
 - DRENO
 - CERCA
 - MURO
 - TAPUME
 - BAIXA TENSÃO
 - ALTA TENSÃO

- CONCRETO BETUMINOSO USINADO A QUENTE FAIXA "C"
- BINDER
- RECICLAGEM
- BASE
- SUB BASE
- REFORÇO DE SUBLEITO
- CORTE DE SOLO
- SOLO MOLE
- ENROCAMENTO
- ATERRO


Data	Desenho	Aprovação
AGO/2025		

Elaboração:


	DATA:	CONVENIENTE:	CONCEDENTE:	TIPO:	MODIFICAÇÕES:	FOLHA:
	junho 2026					11
	CONVENIENTE:					ÁREAS:
	OBRA:					
PAVIMENTAÇÃO ASFÁLTICA DE VICINAIS NO MUNICÍPIO DE IRACEMA-RR						ASSINATURA:
CONTEUDO:						
SEÇÃO DE TERRAPLENAGEM						
LOCAL:						
MUNICÍPIO DE IRACEMA-RR-VICINAL 03						ALEX FABIAN FERREIRA DA SILVA RNP: 0406801886 Responsável Técnico
* DIMENSÕES DO DESENHO EM METRO						
** ESCALA INDICADA EM PLANTAS						

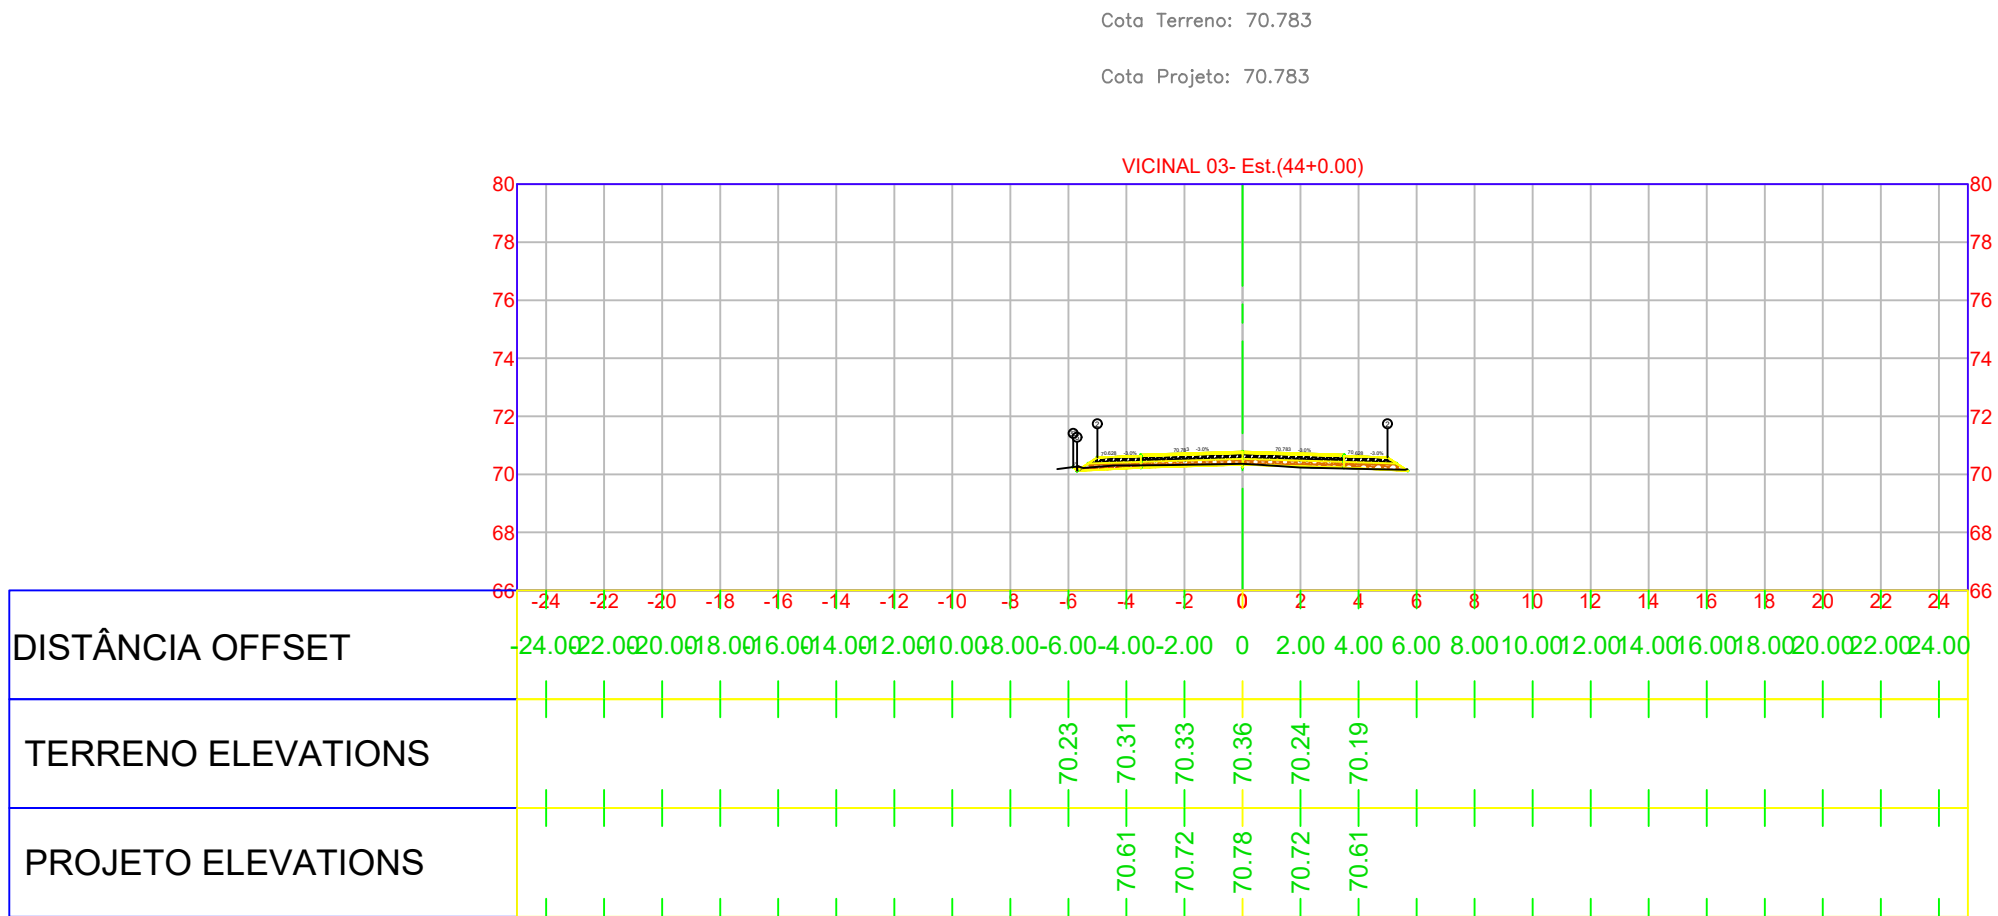


Volume Total da Estaca (m³) 0.00	
Área Corte	0.46
Área Aterro	0.08
Vol Corte	5.70
Vol Aterro	4.89
Vol Acum Corte	106.49
Vol Acum Aterro	5663.70
Net Vol	-5557.21

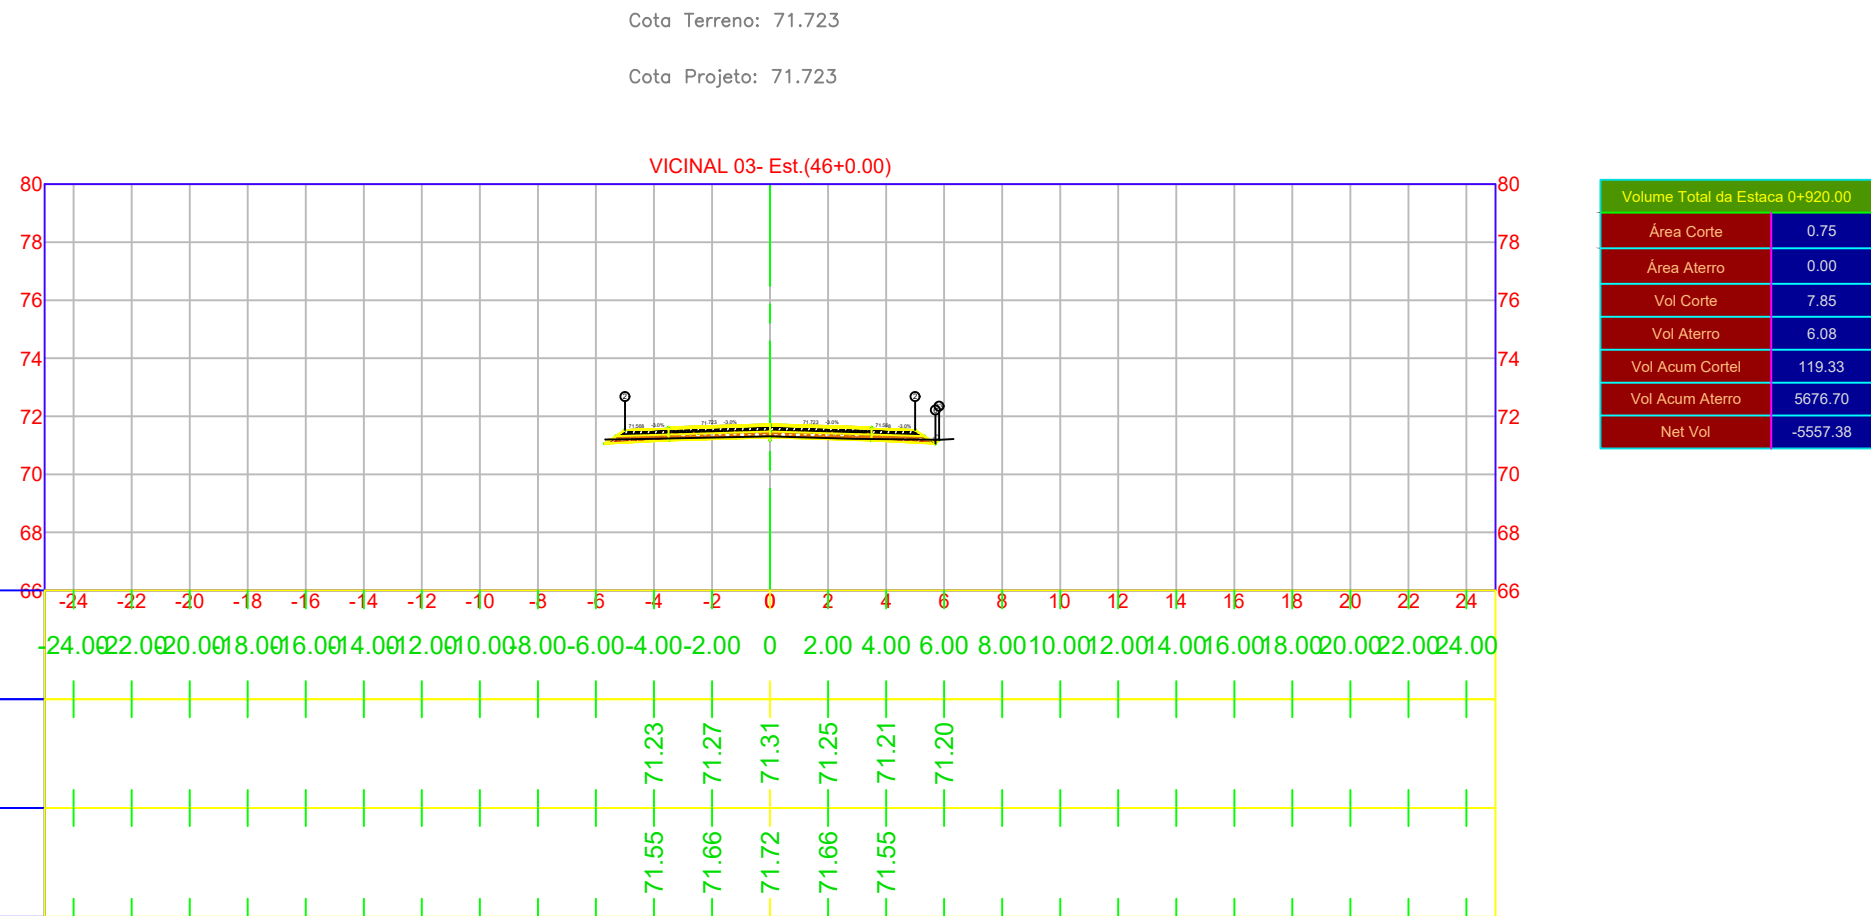

Volume Total da Estaca (m³) 0.00	
Área Corte	0.75
Área Aterro	0.00
Vol Corte	7.85
Vol Aterro	6.08
Vol Acum Corte	119.33
Vol Acum Aterro	5676.70
Net Vol	-5557.38

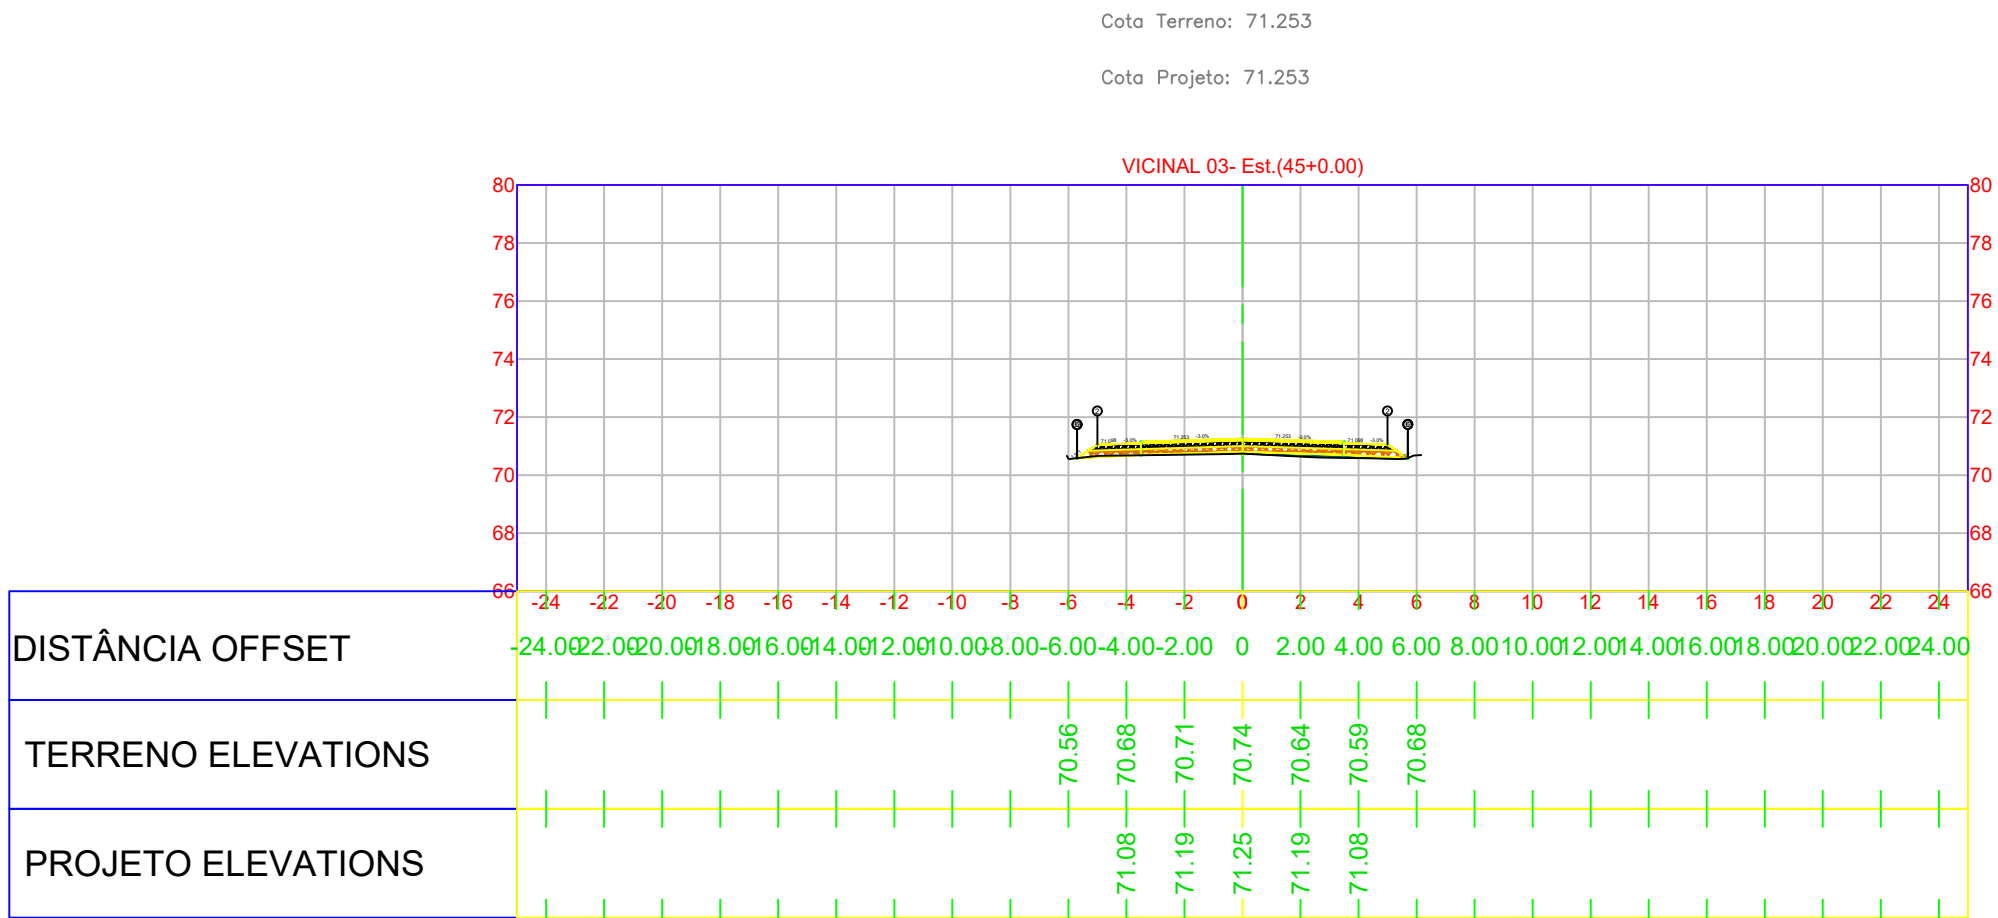

Volume Total da Estaca (m³) 0.00	
Área Corte	0.54
Área Aterro	0.61
Vol Corte	4.99
Vol Aterro	6.52
Vol Acum Corte	114.48
Vol Acum Aterro	5970.92
Net Vol	-5556.15

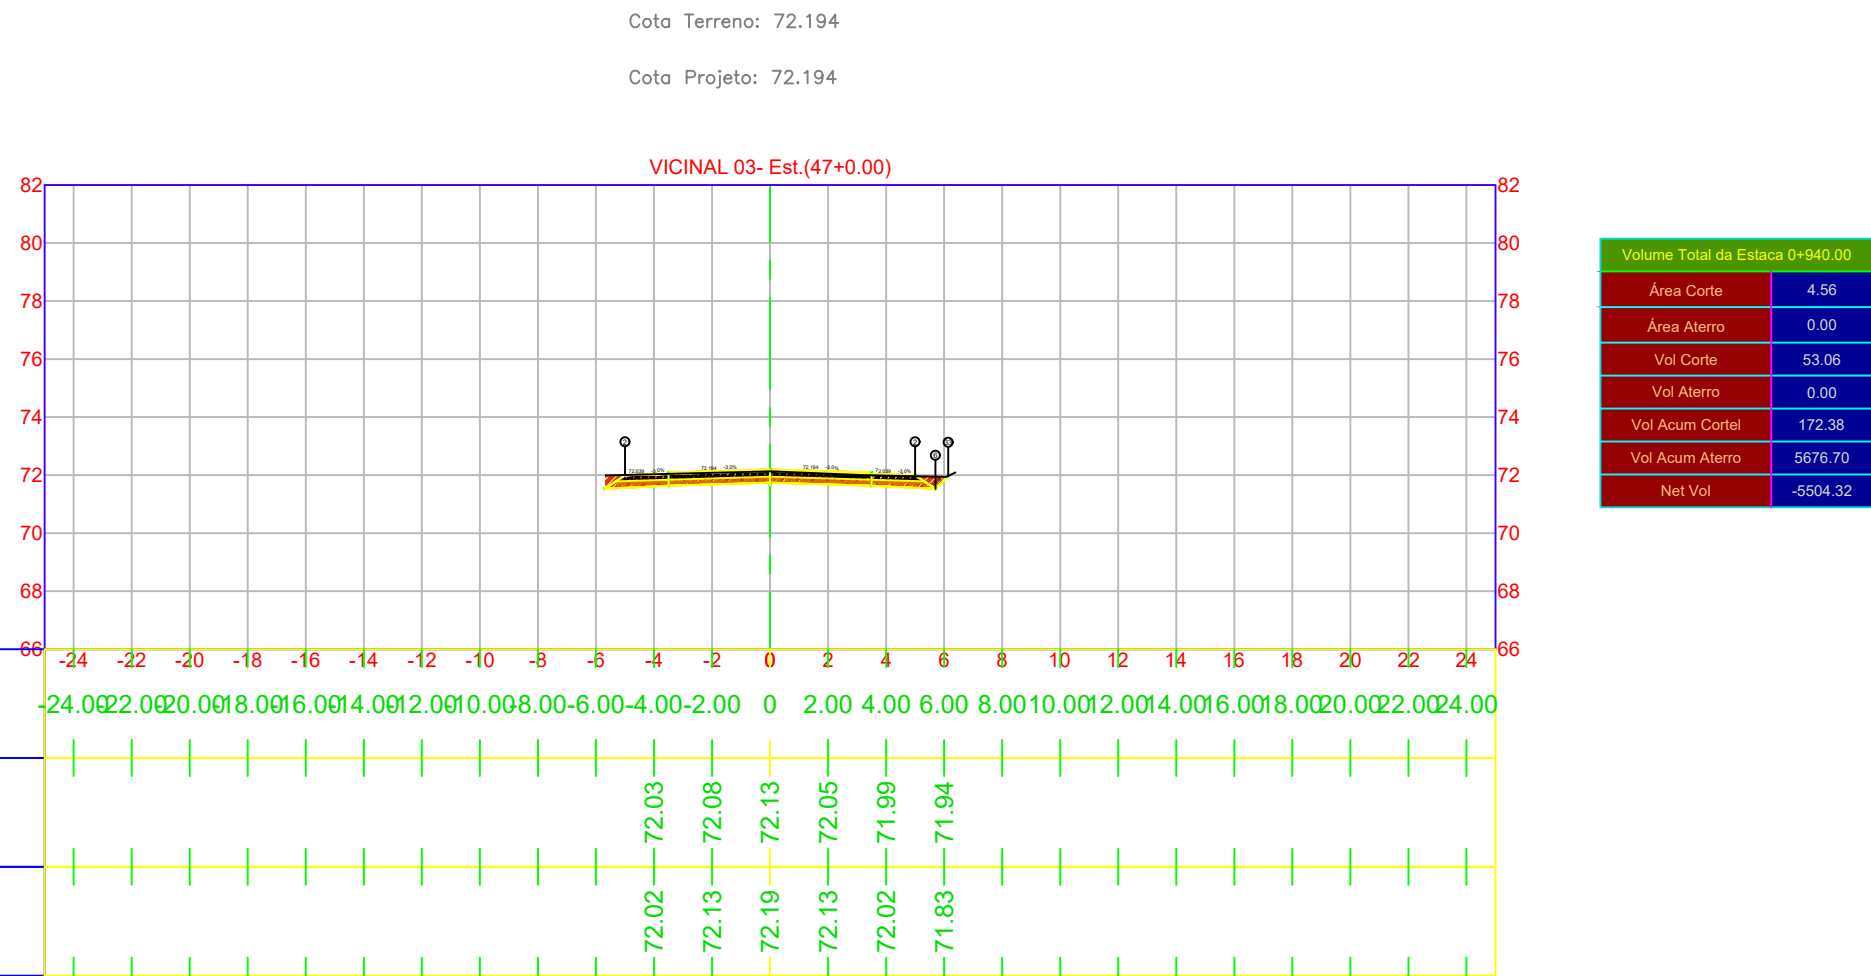

Volume Total da Estaca (m³) 0.00	
Área Corte	4.55
Área Aterro	0.00
Vol Corte	53.06
Vol Aterro	0.00
Vol Acum Corte	172.36
Vol Acum Aterro	5676.70
Net Vol	-5554.32

LEGENDA PLANTA:

TERRENO NATURAL

PROJETO

BORDO DO PAVIMENTO EXISTENTE

EIXO DA RODOVIA

MEIO-FIO

DRENAGEM EXISTENTE

DRENO

CERCA

MURO

TAPUME

BAIXA TENSÃO

ALTA TENSÃO

CONCRETO BETUMINOSO USINADO A QUENTE FAIXA "C"

BINDER

RECICLAGEM

BASE

SUB BASE

REFORÇO DE SUBLEITO

CORTE DE SOLO

SOLO MOLE

ENROCAMENTO



ATERRO

Data	Desenho	Aprovação
AGO/2025		



Elaboração:

	DATA:	CONVENIENTE:	CONCEDENTE:	TIPO:	MODIFICAÇÕES:	FOLHA:
	junho 2026					12
CONVENIENTE:						ÁREAS:
OBRA:						
PAVIMENTAÇÃO ASFÁLTICA DE VICINAIS NO MUNICÍPIO DE IRACEMA-RR						ASSINATURA:
CONTEUDO:						
SEÇÃO DE TERRAPLENAGEM						
LOCAL:						
MUNICÍPIO DE IRACEMA-RR-VICINAL 03						ALEX FABIAN FERREIRA DA SILVA RNP: 0406801886 Responsável Técnico
* DIMENSÕES DO DESENHO EM METRO						
** ESCALA INDICADA EM PLANTAS						

A1: 384 x 641

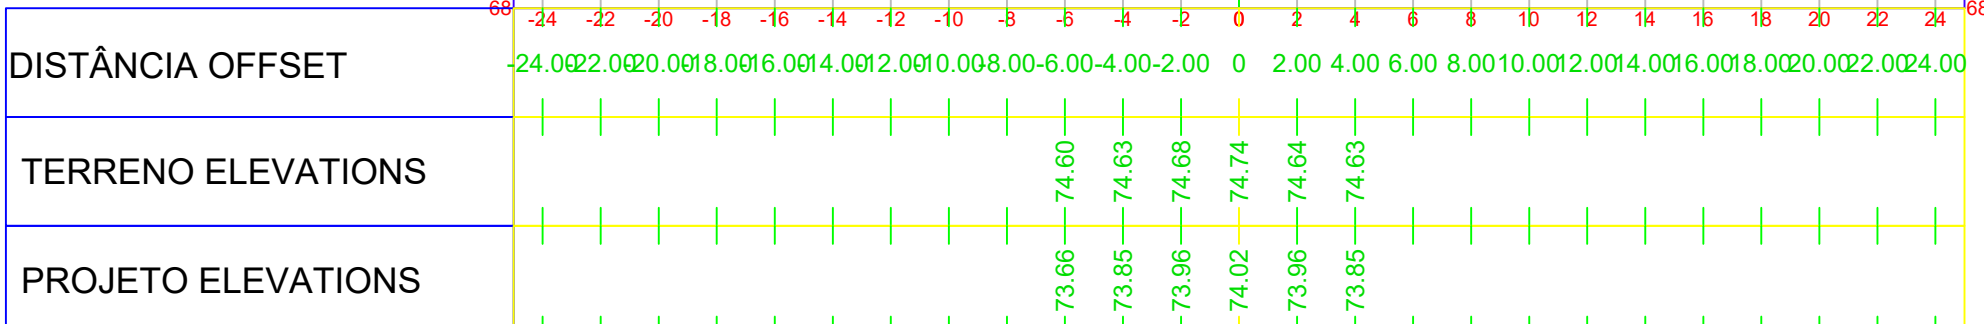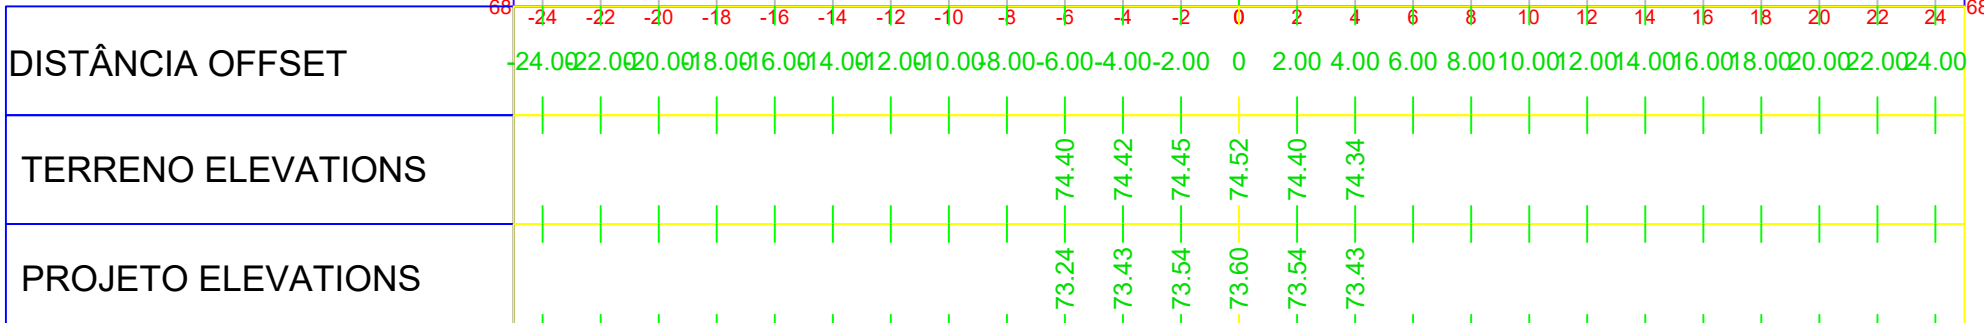

 MUNICÍPIO DE IRACEMA	DATA:	CONVENENTE:	CONCEDENTE:	TIPO:	MODIFICAÇÕES:	FOLHA:
	junho 2026					13
	CONVENIENTE:					ÁREAS:
	OBRA:					
PAVIMENTAÇÃO ASFÁLTICA DE VICINAIS NO MUNICÍPIO DE IRACEMA-RR						
CONTEÚDO:					ASSINATURA:	
SEÇÃO DE TERRAPLENAGEM						
LOCAL:						
MUNICÍPIO DE IRACEMA-RR-VICINAL 03					ALEX FABIAN FERREIRA DA SILVA RNP/040601886 Responsável Técnico	
* DIMENSÕES DO DESENHO EM METRO ** ESCALA INDICADA EM PLANTAS						

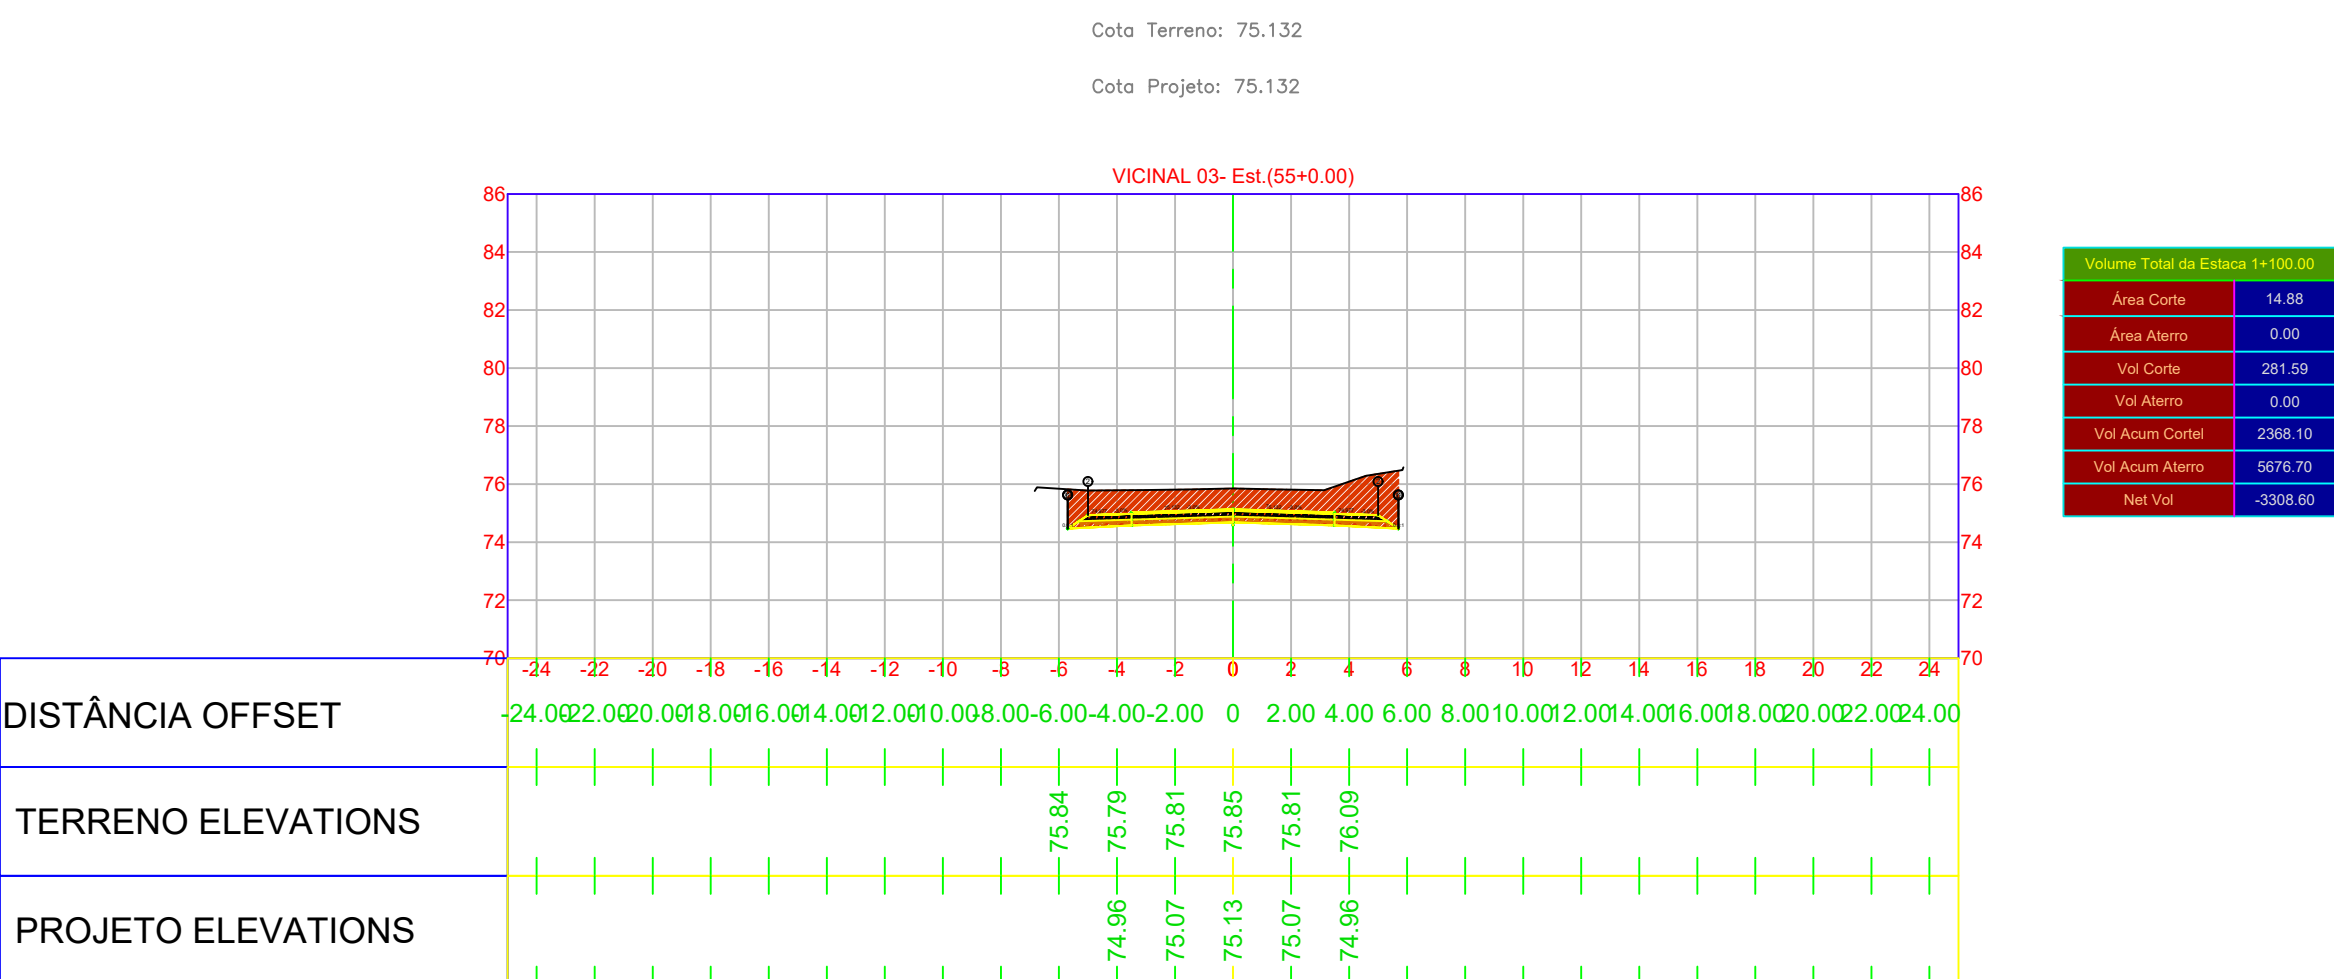
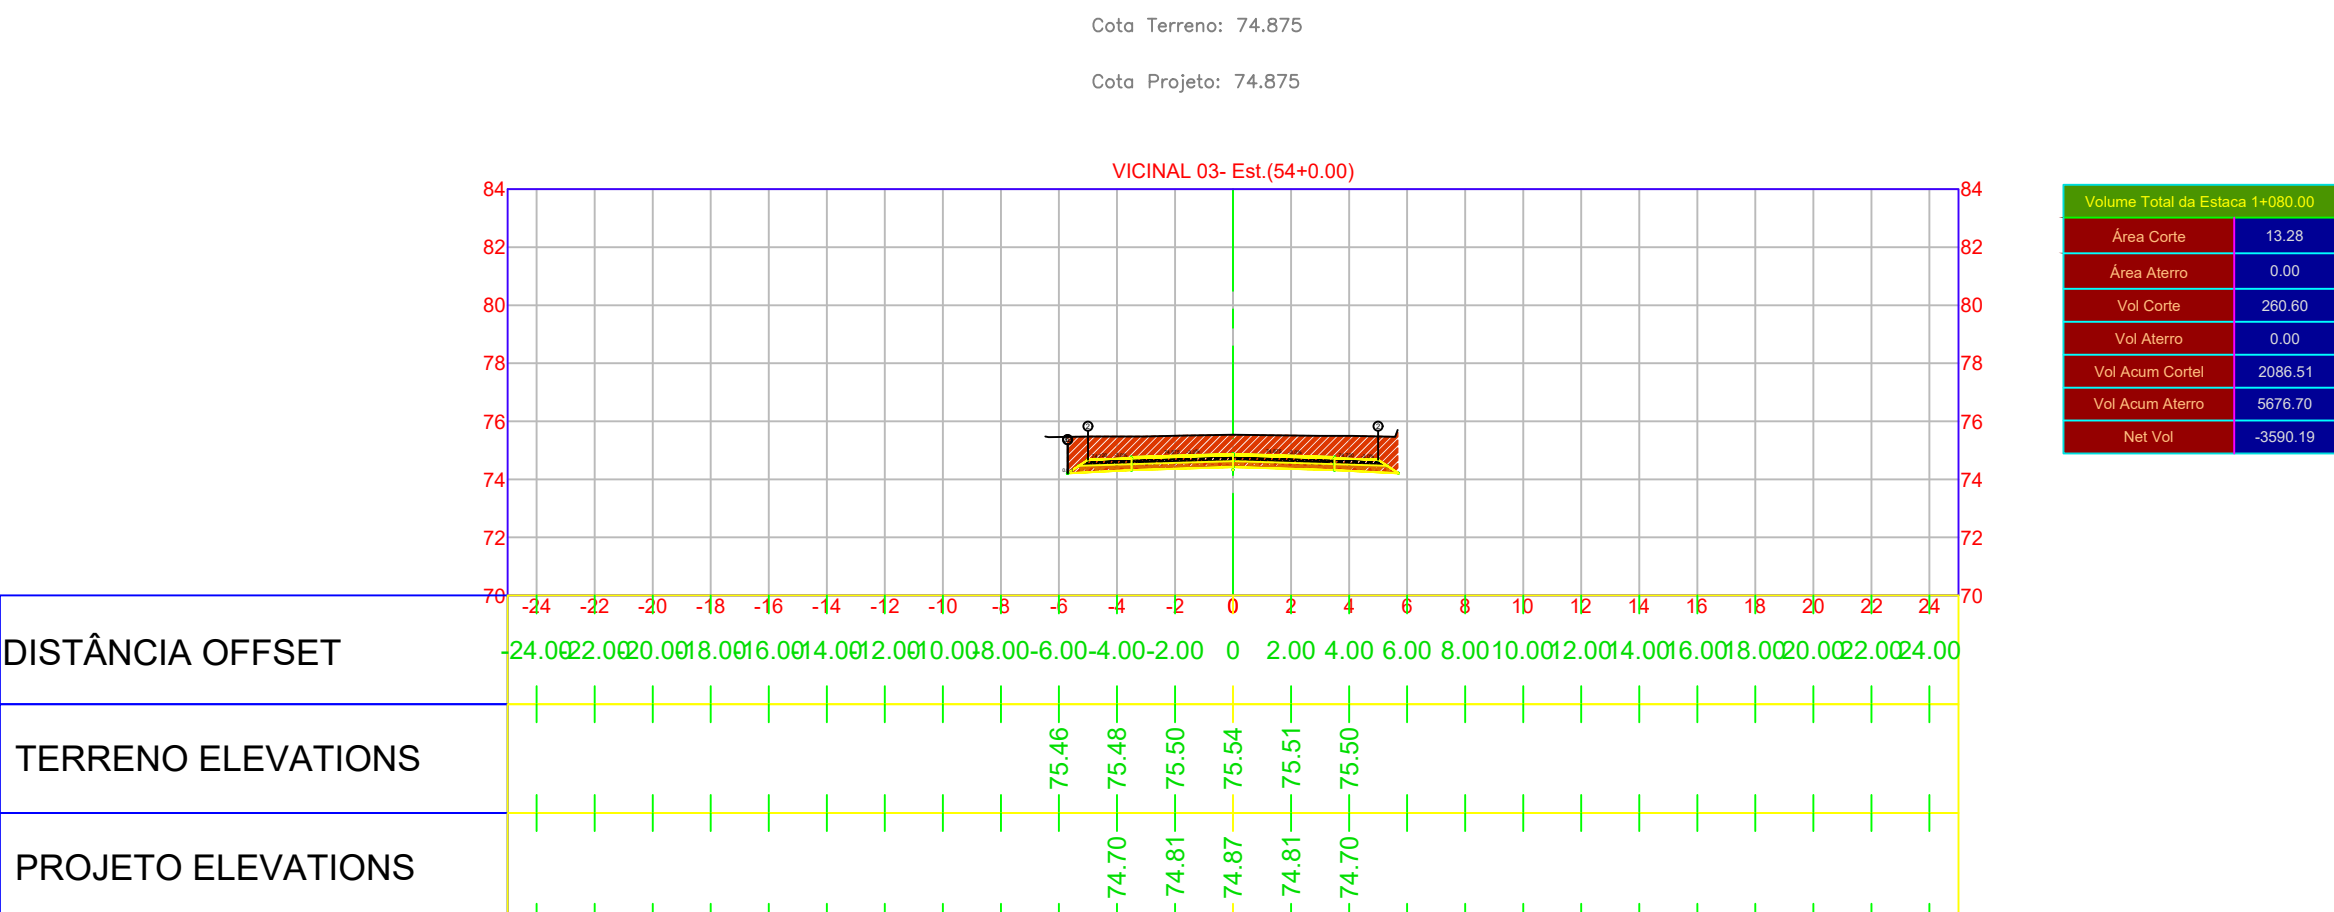


LEGENDA PLANTA:					
	CONCRETO BETUMINOSO USINADO A QUENTE FAIXA "C"				
	BINDER				
	PROJETO				
	BORDO DO PAVIMENTO EXISTENTE				
	EIXO DA RODOVIA				
	MEIO-FIO				
	DRENAGEM EXISTENTE				
	DRENO				
	CERCA				
	MURO				
	TAPUME				
	BAIXA TENSÃO				
	ALTA TENSÃO				
	RECICLAGEM				
	BASE				
	SUB BASE				
	REFORÇO DE SUBLEITO				
	CORTE DE SOLO				
	SOLO MOLE				
	ENROCAMENTO				
	ATERRO				

Data	Desenho	Aprovação
AGO/2025		

Elaboração:

	DATA: Junho 2026	CONVENIENTE:	CONCEDENTE:	TIPO:	MODIFICAÇÕES:	FOLHA: 14
						ÁREAS:
CONVENIENTE:						
OBRA:						
PAVIMENTAÇÃO ASFÁLTICA DE VIGINAIS NO MUNICÍPIO DE IRACEMA-RR						
CONTÉUDO: SEÇÃO DE TERRAPLENAGEM						
LOCAL: MUNICÍPIO DE IRACEMA-RR-VINCINAL 03						
* DIMENSÕES DO DESENHO EM METRO ** ESCALA INDICADA EM PLANTAS						
ALEX FABIAN FERREIRA DA SILVA RNP:9408801886 Responsável Técnico						

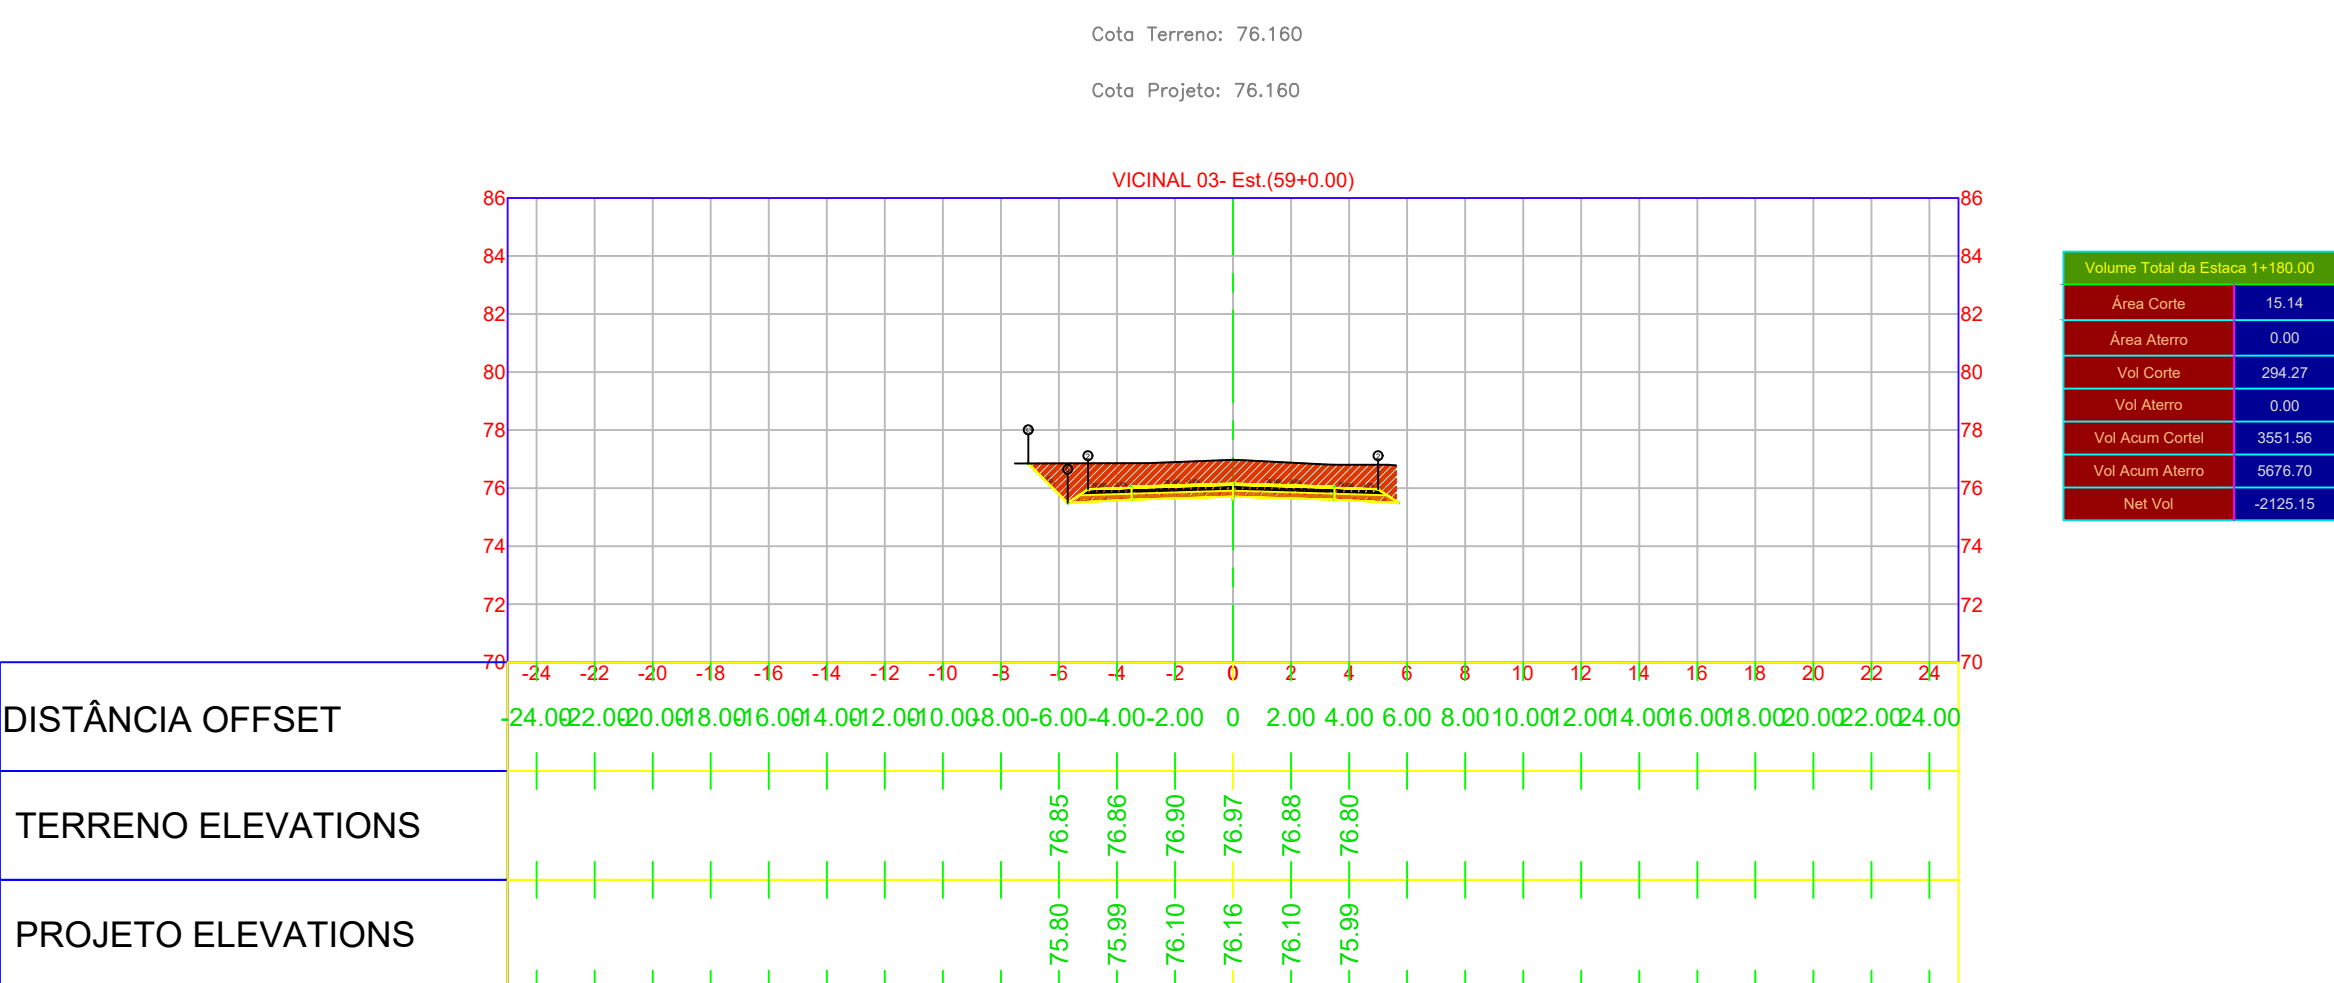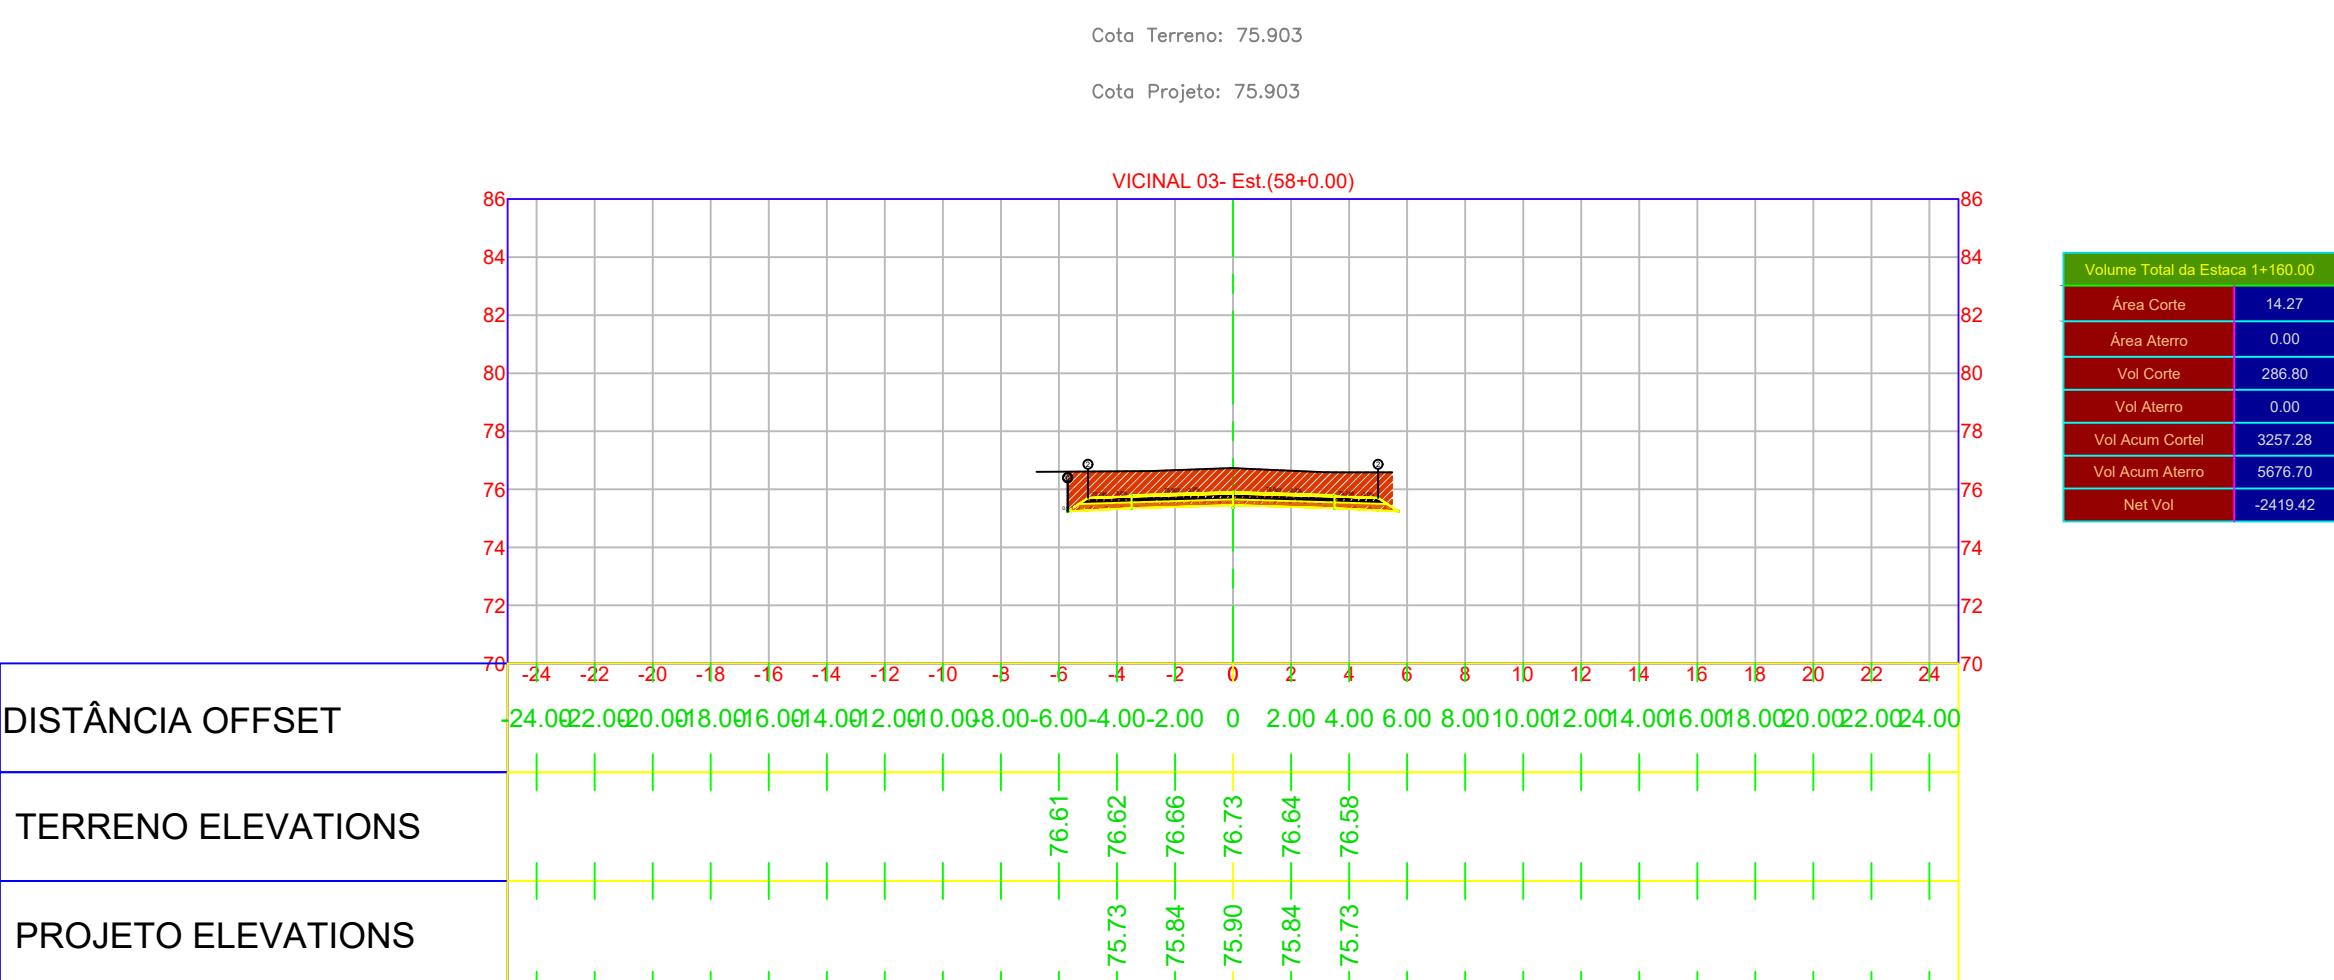

LEGENDA PLANTA:

 TERRENO NATURAL

 PROJETO

 BORDO DO PAVIMENTO EXISTENTE

 EIXO DA RODOVIA

 MEIO-FIO

 DRENAGEM EXISTENTE

 DRENO

 CERCA

 MURO

 TAPUME

 BAIXA TENSÃO

 ALTA TENSÃO

 CONCRETO BETUMINOSO USINADO A QUENTE FAIXA "C"

 BINDER

 RECICLAGEM

 BASE

 SUB BASE

 REFORÇO DE SUBLEITO

 CORTES DE SOLO


 SOLO MOLE





 ENROCAMENTO

 ATERRO

Elaboração:

Data	Desenho	Aprovação
AGO/2025		

 	DATA: Junho 2026	CONVENIENTE:	CONCEDENTE:	TIPO:	MODIFICAÇÕES:	FOLHA: 15
CONVENIENTE:						ÁREAS:
OBRA:						
PAVIMENTAÇÃO ASFÁLTICA DE VICINAIS NO MUNICÍPIO DE IRACEMA-RR						
ASSINATURA:						
CONTEÚDO: SEÇÃO DE TERRAPLENAGEM						ALEX FABIAN FERREIRA DA SILVA RNP:0406801886 Responsável Técnico
LOCAL: MUNICÍPIO DE IRACEMA-RR-VICINAL 03						
* DIMENSÕES DO DESENHO EM METRO ** ESCALA INDICADA EM PLANTAS						

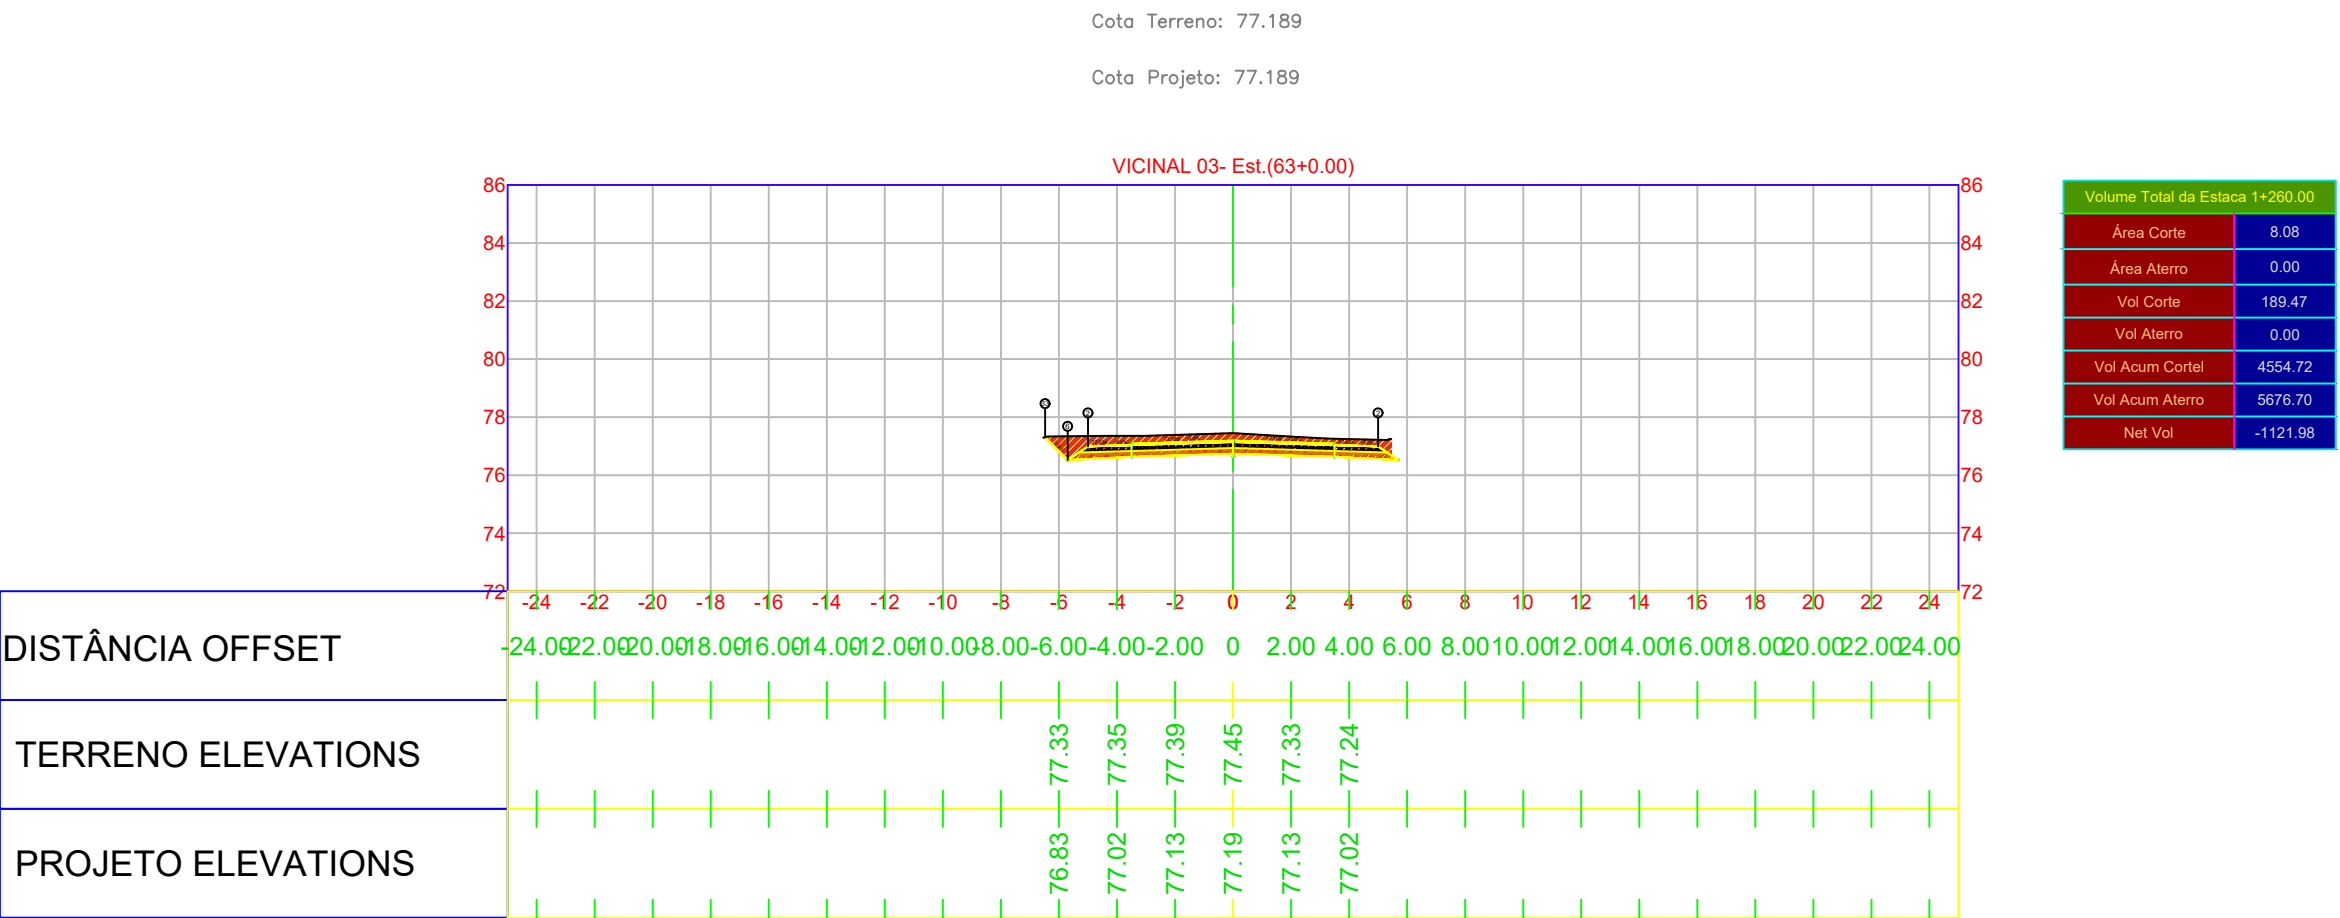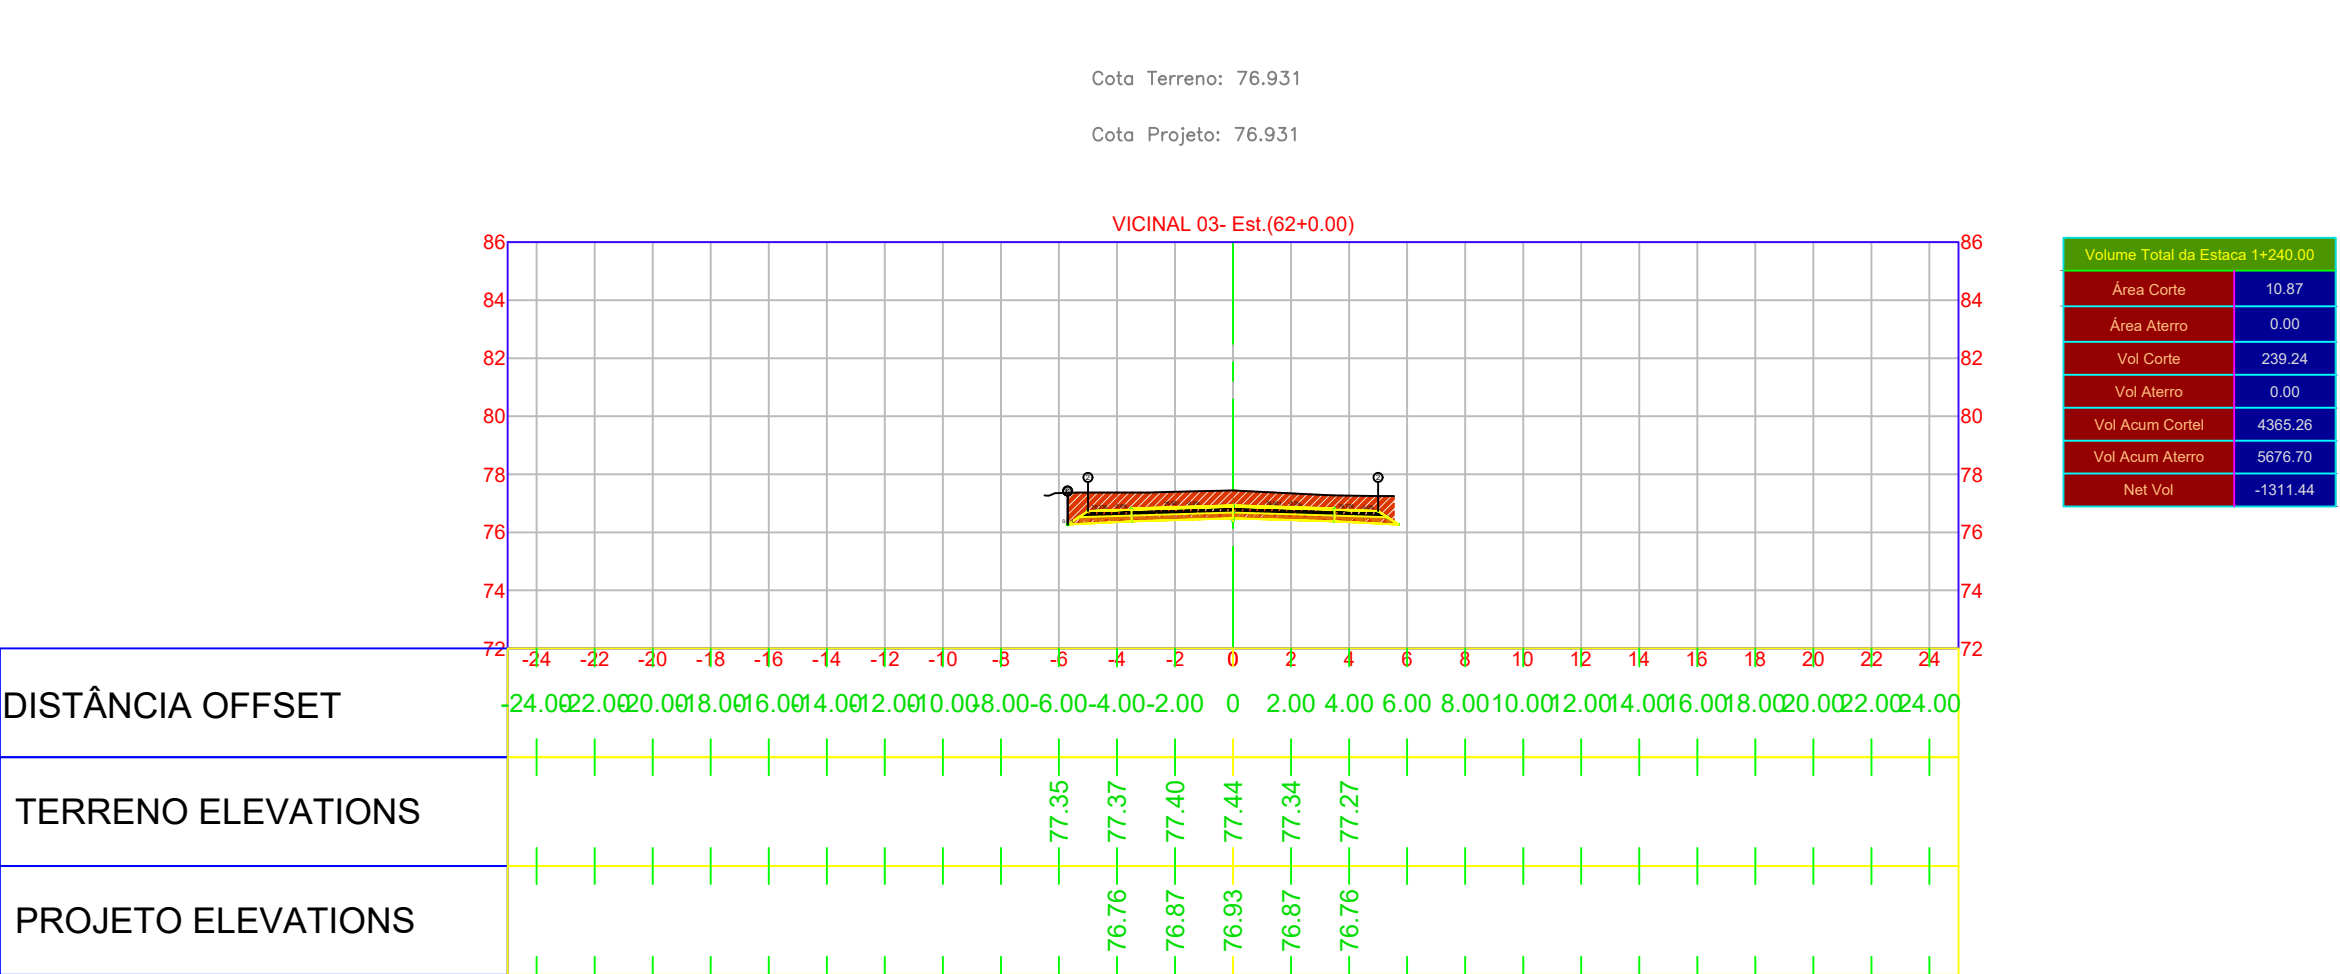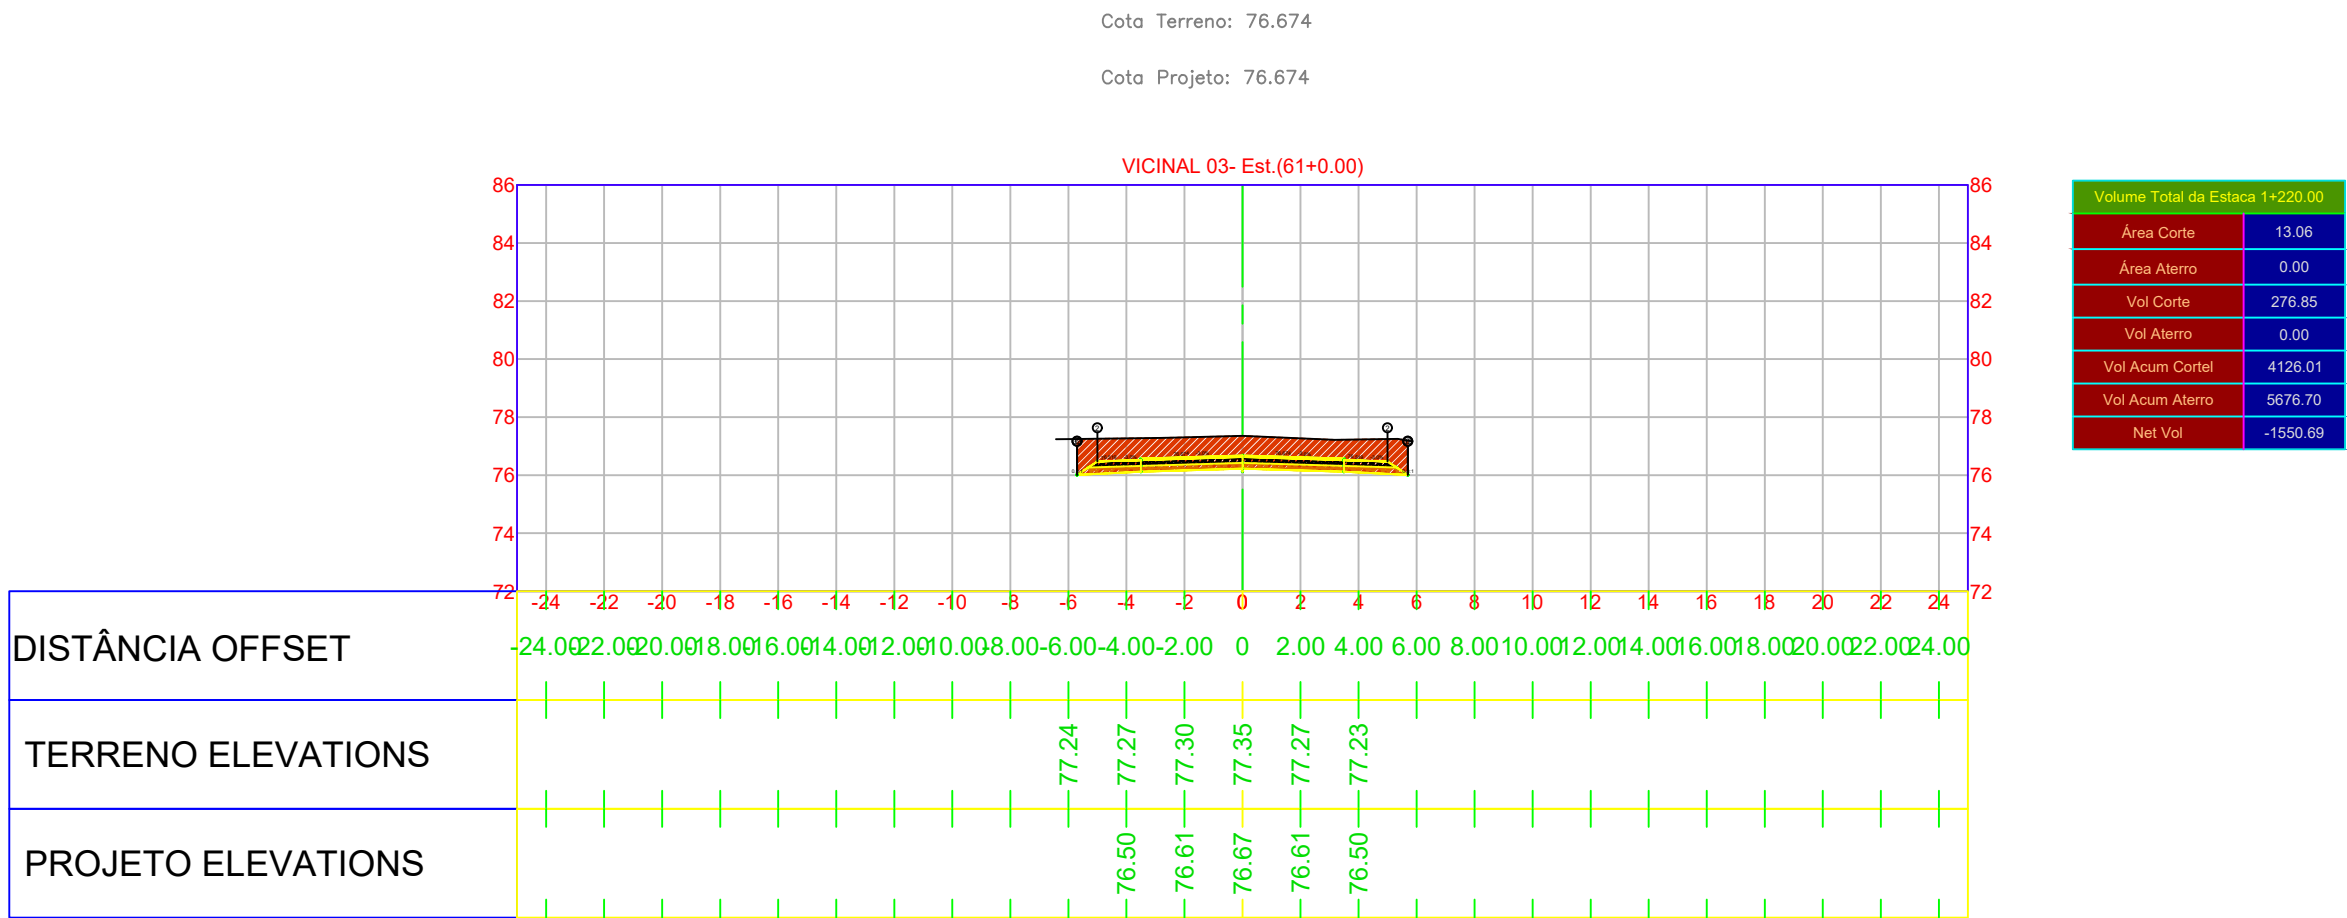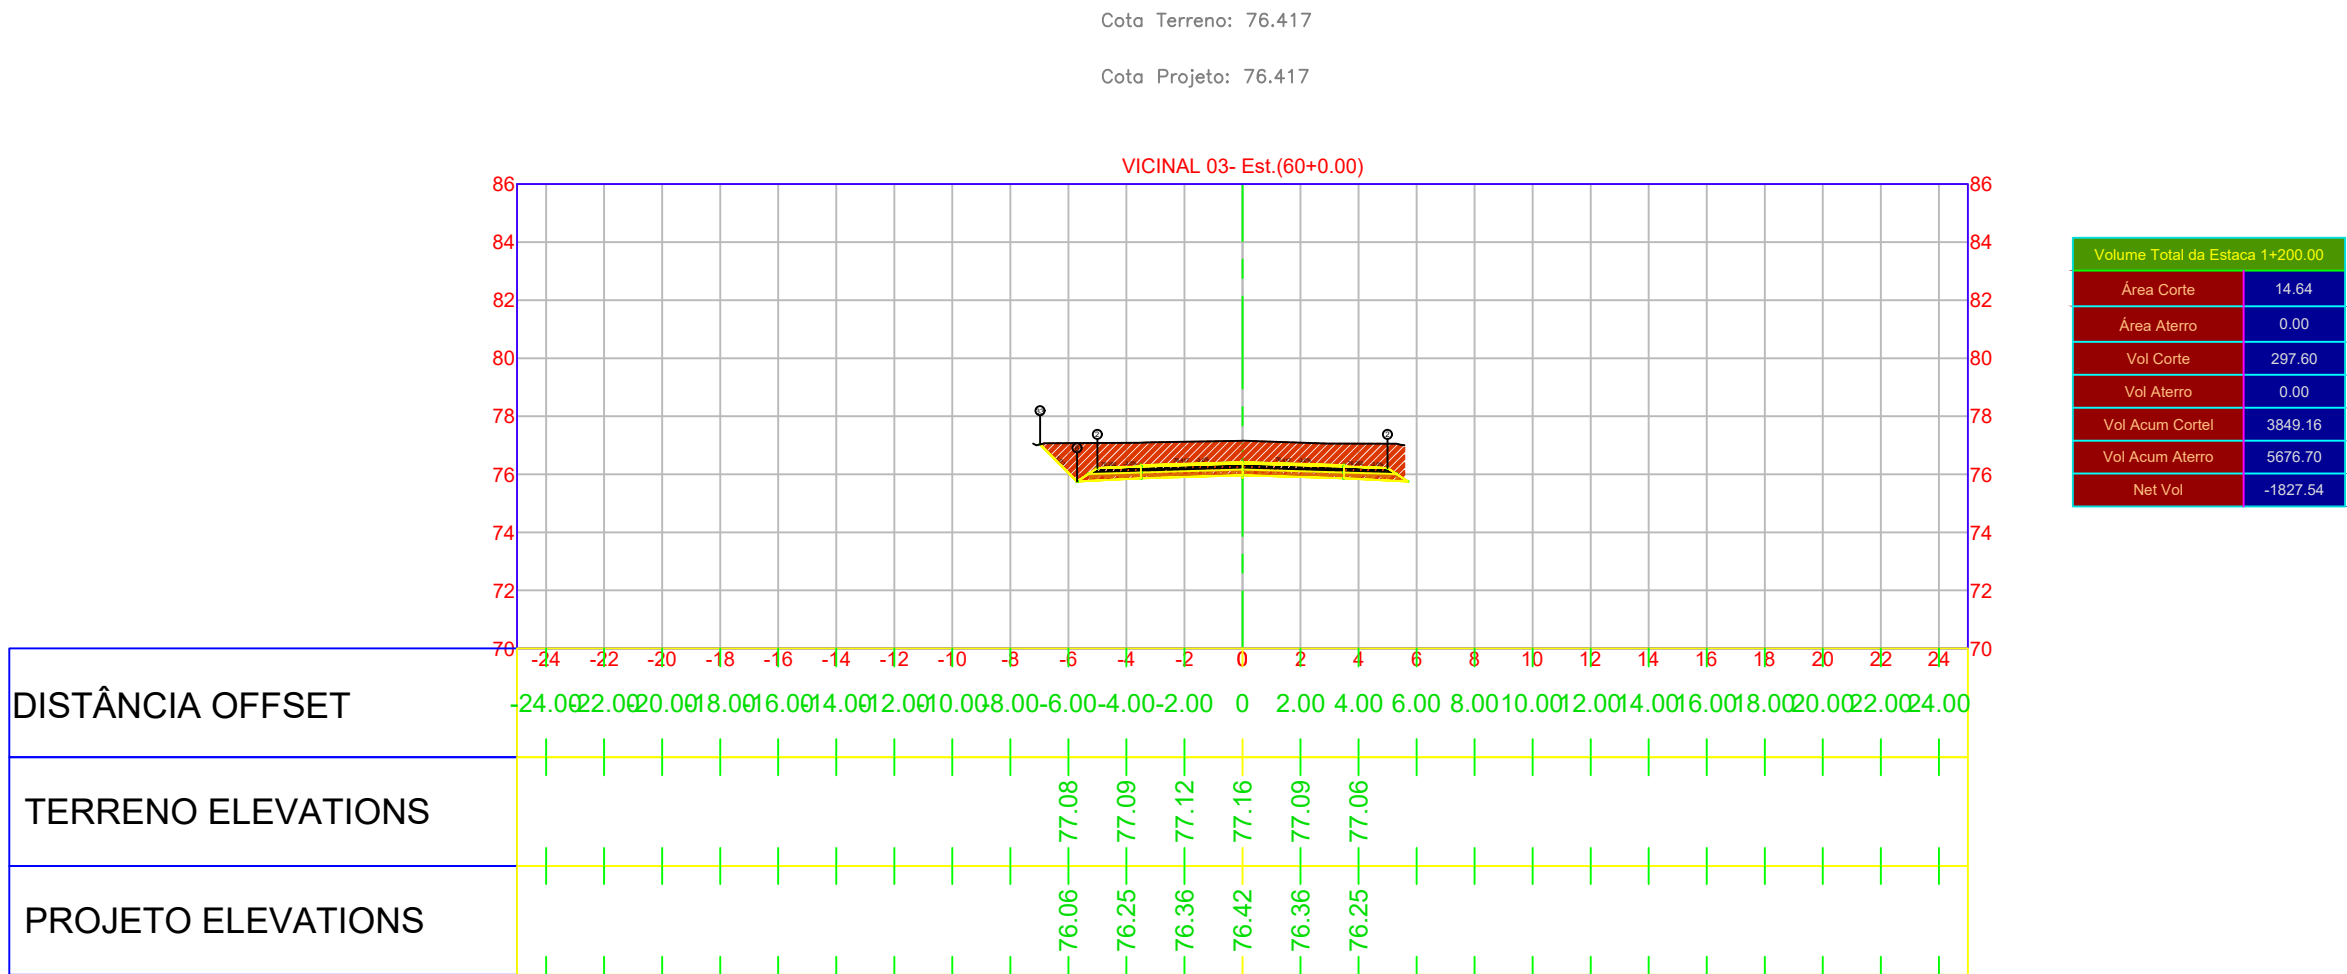


- LEGENDA PLANTA:
- TERRENO NATURAL
 - PROJETO
 - BORDO DO PAVIMENTO EXISTENTE
 - EIXO DA RODOVIA
 - MEIO-FIO
 - DRENAGEM EXISTENTE
 - DRENO
 - CERCA
 - MURO
 - TAPUME
 - BAIXA TENSÃO
 - ALTA TENSÃO

- CONCRETO BETUMINOSO USINADO A QUENTE FAIXA "C"
- BINDER
- RECICLAGEM
- BASE
- SUB BASE
- REFORÇO DE SUBLEITO
- CORTE DE SOLO
- SOLO MOLE
- ENROCAMENTO
- ATERRO


Data	Desenho	Aprovação
AGO/2025		

Elaboração:


	DATA: junho 2026	CONVENIENTE:	CONCEDENTE:	TIPO:	MODIFICAÇÕES:	FOLHA: 16
	CONVENIENTE:					ÁREAS:
	OBRA:					
	PAVIMENTAÇÃO ASFÁLTICA DE VICINAIS NO MUNICÍPIO DE IRACEMA-RR					
CONTEÚDO: SEÇÃO DE TERRAPLENAGEM					ASSINATURA: ALEX FABIAN FERREIRA DA SILVA RNP: 0406801886 Responsável Técnico	
LOCAL: MUNICÍPIO DE IRACEMA-RR-VICINAL 03						
* DIMENSÕES DO DESENHO EM METRO						
** ESCALA INDICADA EM PLANTAS						

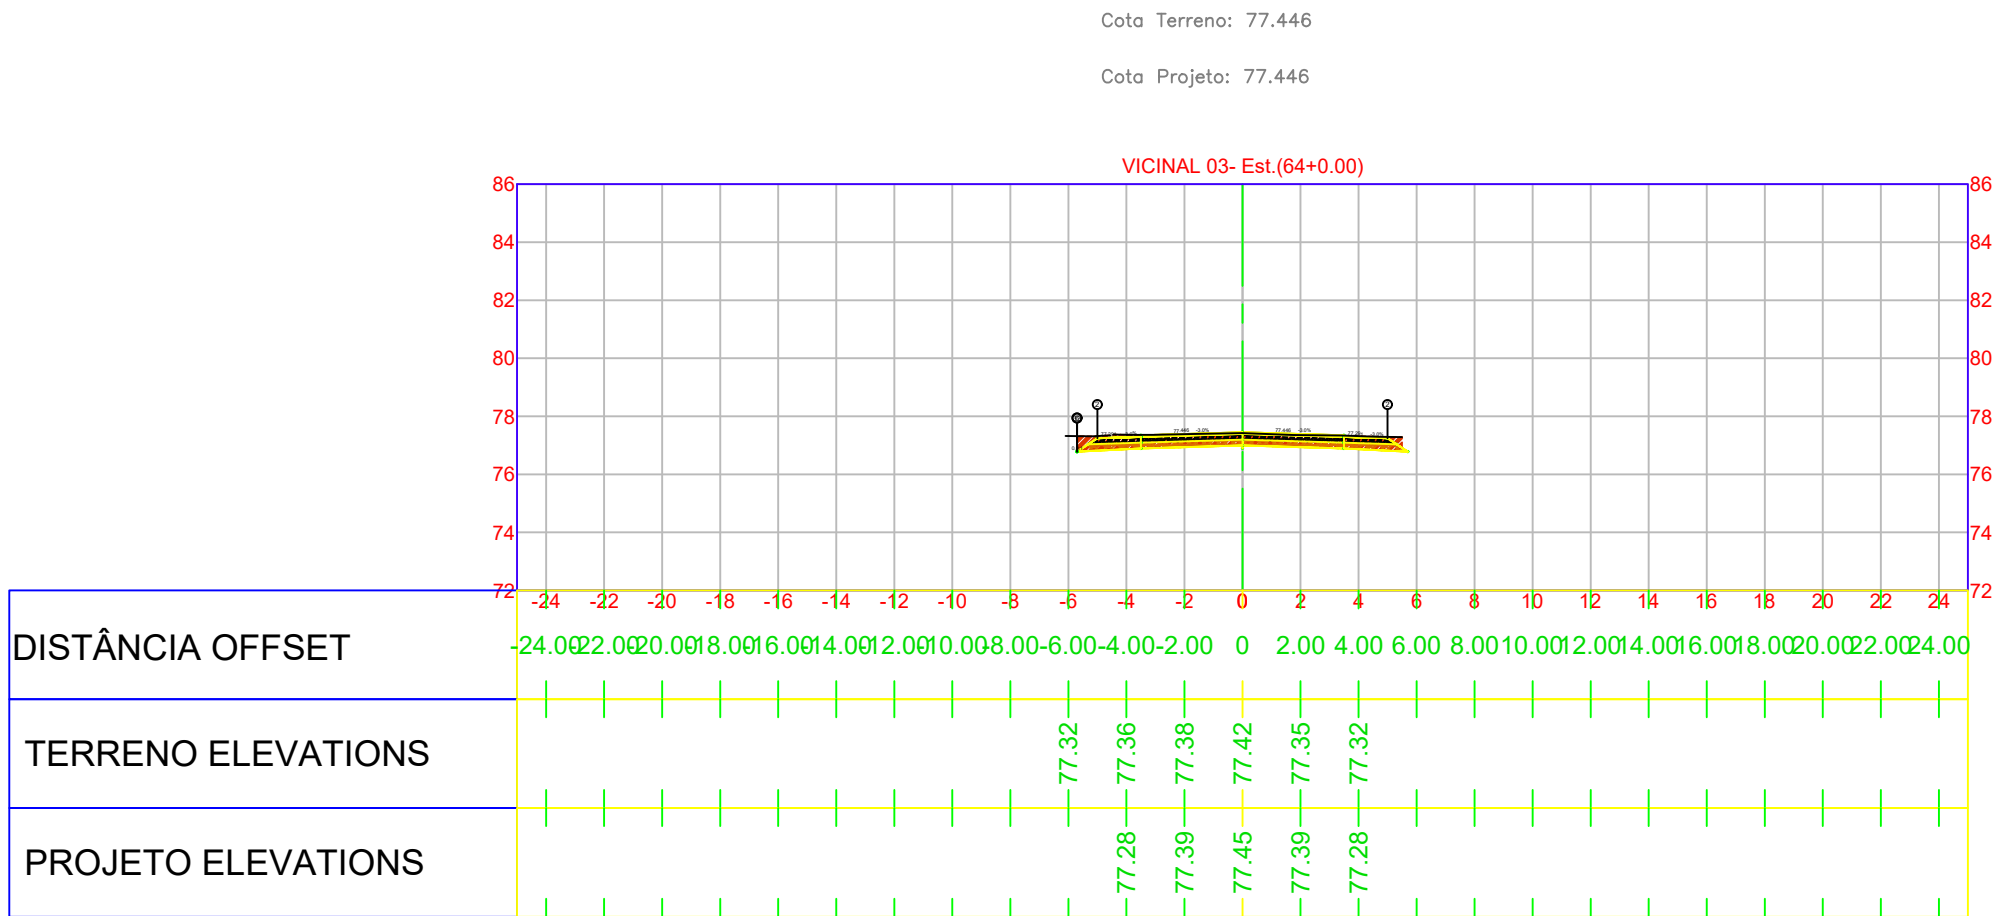


Volume Total da Estaca 1+230.00	
Área Corte	5.03
Área Aterro	0.00
Vol Corte	131.14
Vol Aterro	0.00
Vol Acum Cortel	4665.97
Vol Acum Aterro	5676.70
Net Vol	-900.84

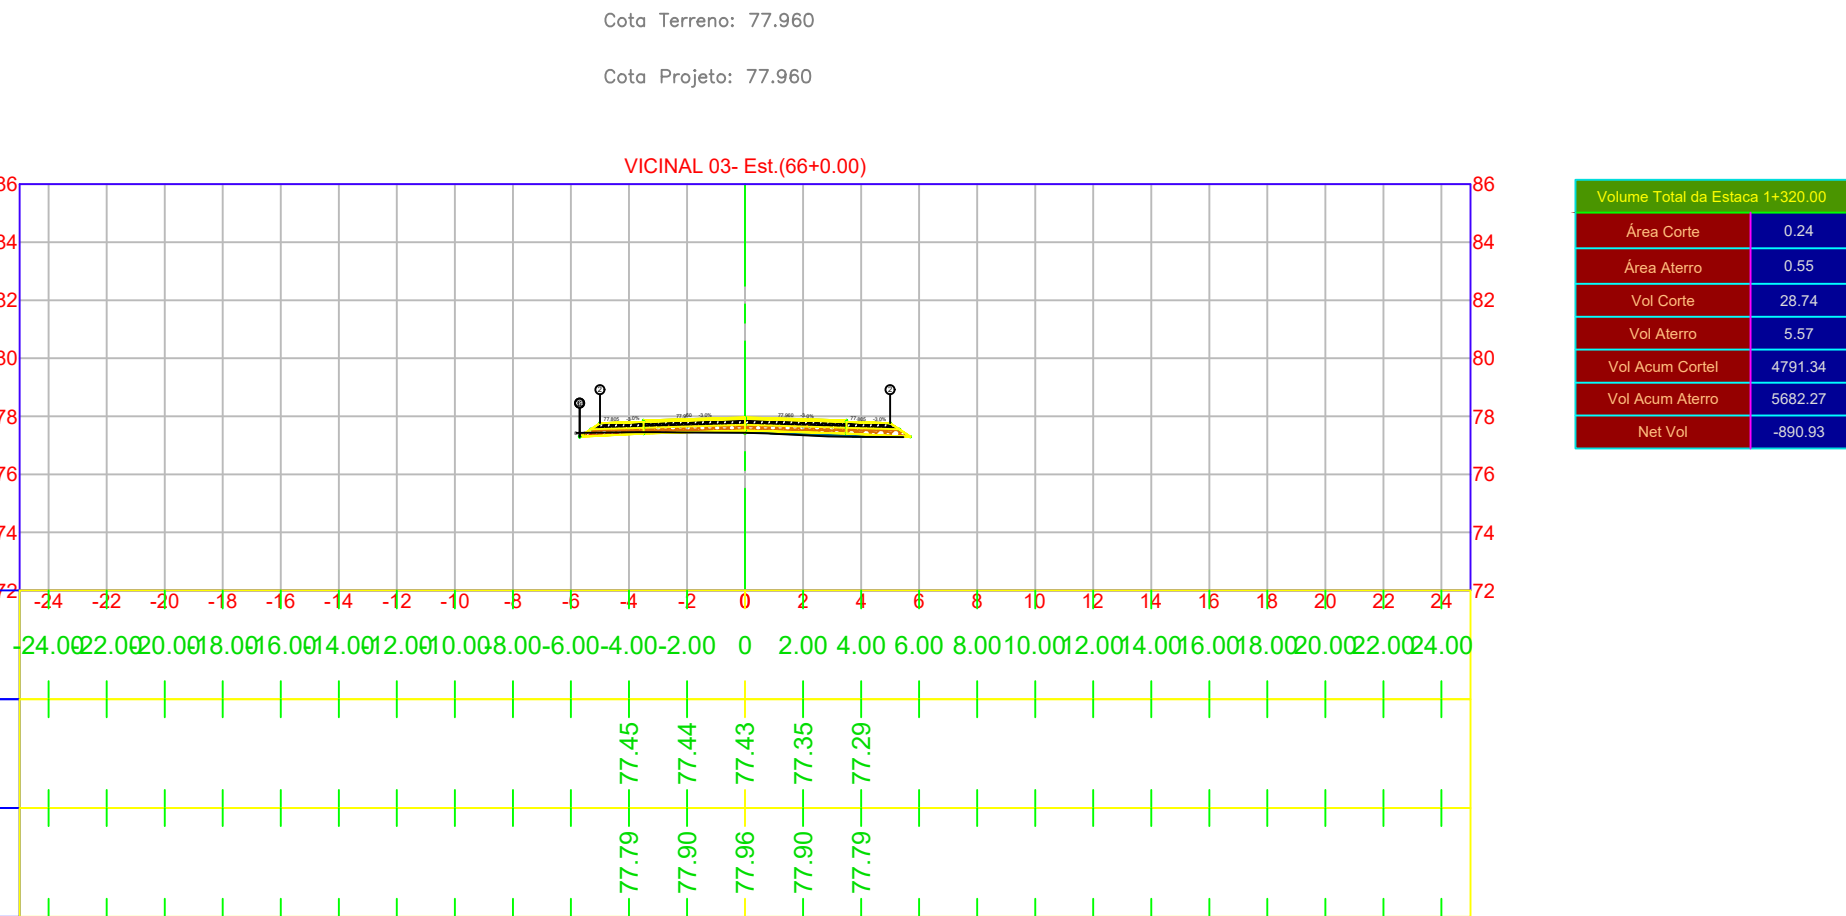

Volume Total da Estaca 1+320.00	
Área Corte	0.24
Área Aterro	0.55
Vol Corte	28.74
Vol Aterro	5.57
Vol Acum Cortel	4791.34
Vol Acum Aterro	5682.27
Net Vol	-890.93

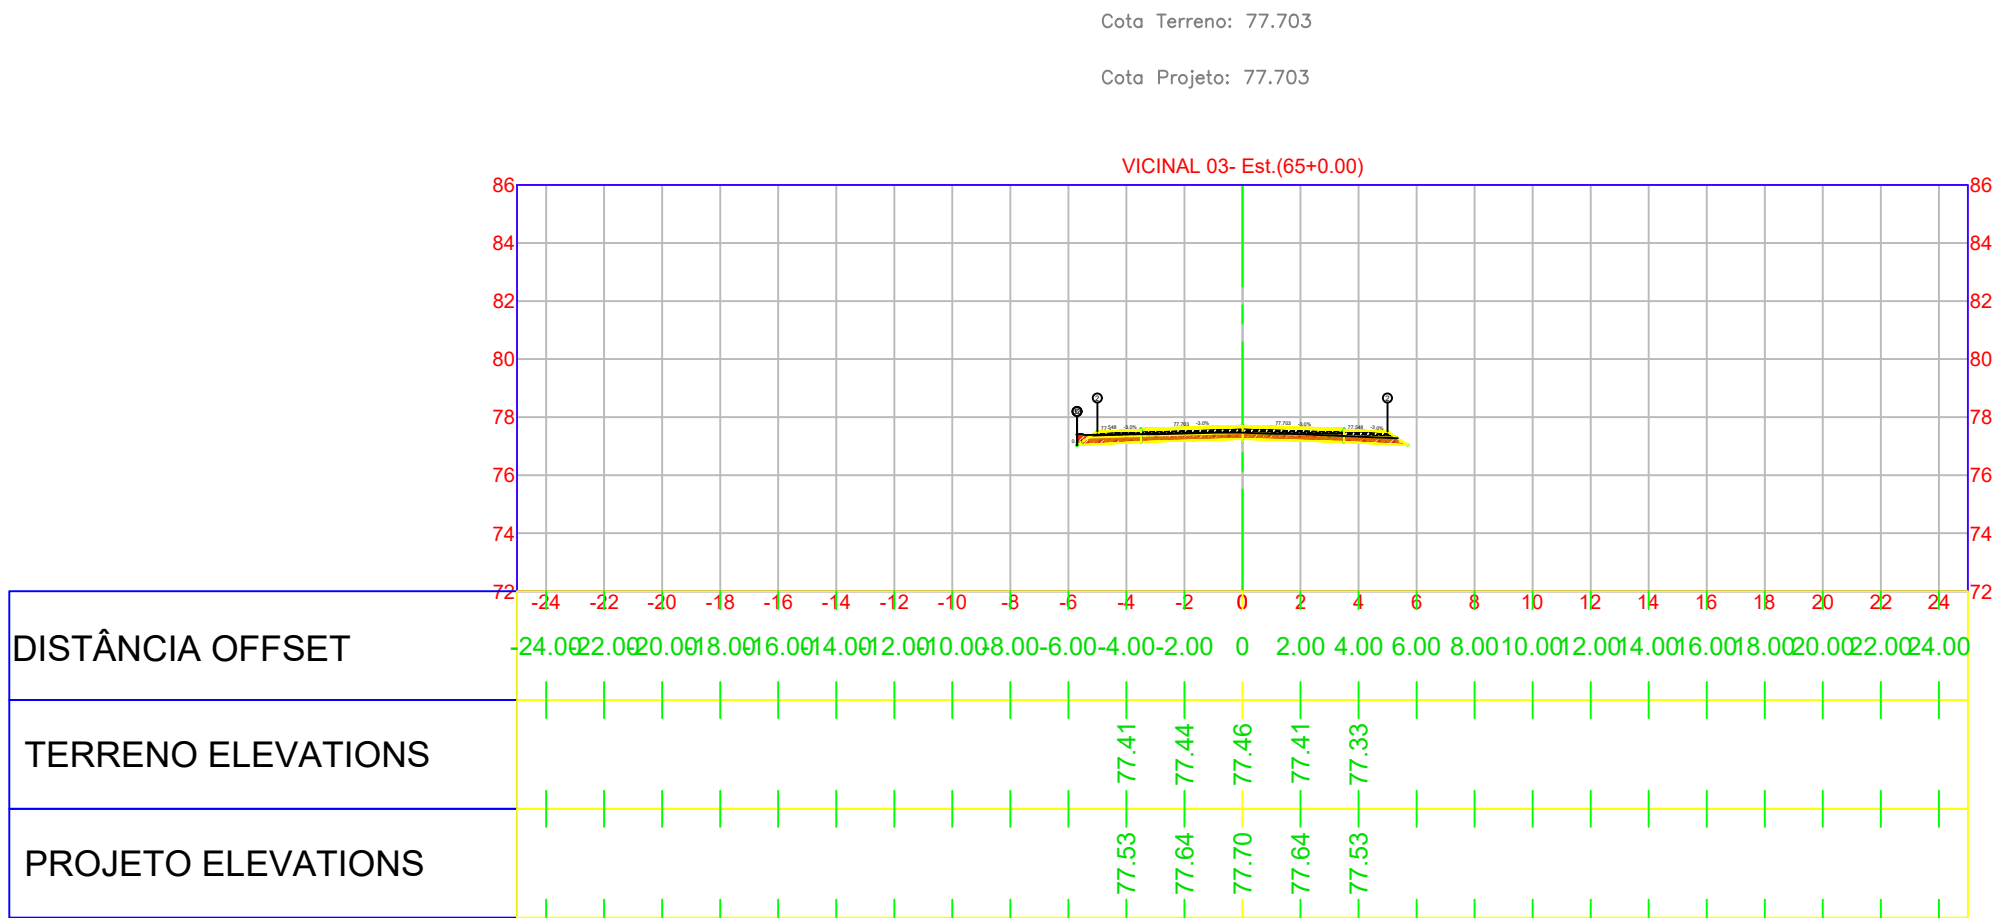

Volume Total da Estaca 1+350.00	
Área Corte	2.64
Área Aterro	0.00
Vol Corte	75.73
Vol Aterro	0.00
Vol Acum Cortel	4762.00
Vol Acum Aterro	5676.70
Net Vol	-914.70

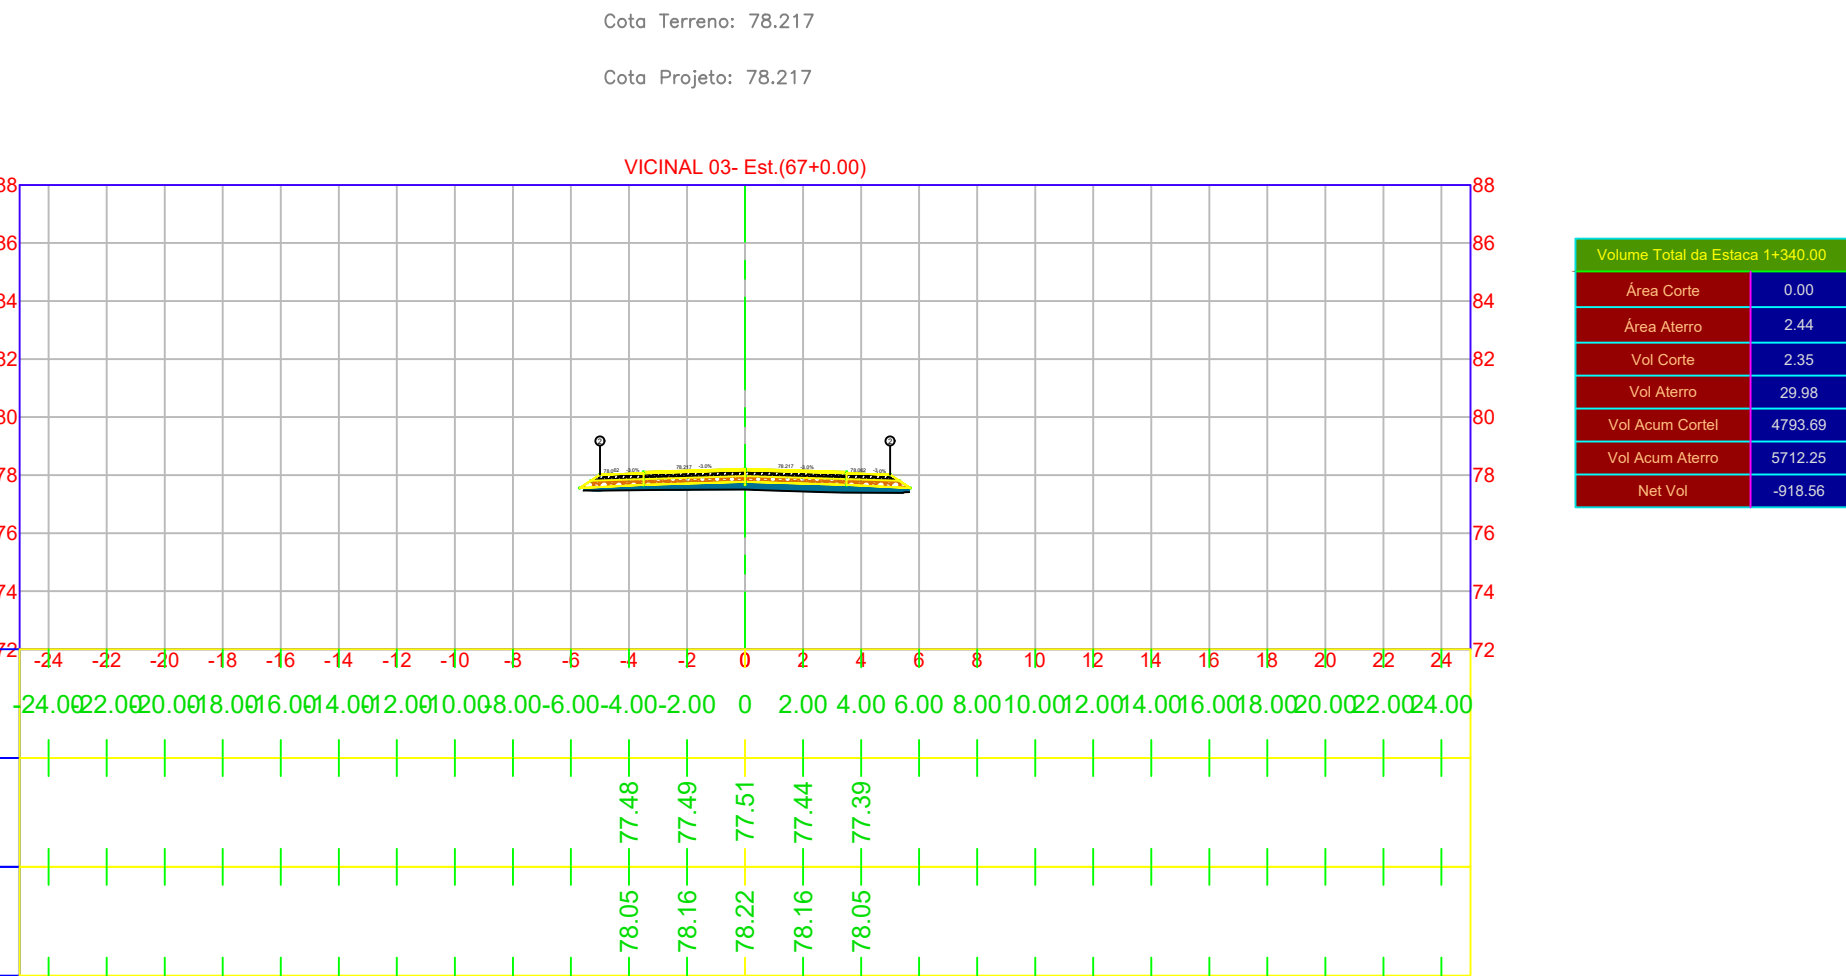

Volume Total da Estaca 1+380.00	
Área Corte	0.00
Área Aterro	2.44
Vol Corte	2.35
Vol Aterro	23.88
Vol Acum Cortel	4702.00
Vol Acum Aterro	5712.25
Net Vol	-618.55


- LEGENDA PLANTA:
- TERRENO NATURAL
 - PROJETO
 - BORDO DO PAVIMENTO EXISTENTE
 - EIXO DA RODOVIA
 - MEIO-FIO
 - DRENAGEM EXISTENTE
 - DRENO
 - CERCA
 - MURO
 - TAPUME
 - BAIXA TENSÃO
 - ALTA TENSÃO

- CONCRETO BETUMINOSO USINADO A QUENTE FAIXA "C"
- BINDER
- RECICLAGEM
- BASE
- SUB BASE
- REFORÇO DE SUBLEITO
- CORTE DE SOLO
- SOLO MOLE
- ENROCAMENTO
- ATERRO

Data	Desenho	Aprovação
AGO/2025		


Elaboração:

 PREFETURA IRACEMA	DATA: junho 2026	CONVENIENTE:	CONCEDENTE:	TIPO:	MODIFICAÇÕES:	FOLHA: 17
	CONVENIENTE:					ÁREAS:
OBRA: PAVIMENTAÇÃO ASFÁLTICA DE VICINAIS NO MUNICÍPIO DE IRACEMA-RR					ASSINATURA:	
CONTEUDO: SEÇÃO DE TERRAPLENAGEM					ALEX FABIAN FERREIRA DA SILVA RNP: 0406801886 Responsável Técnico	
LOCAL: MUNICÍPIO DE IRACEMA-RR-VICINAL 03						
* DIMENSÕES DO DESENHO EM METRO ** ESCALA INDICADA EM PLANTAS						

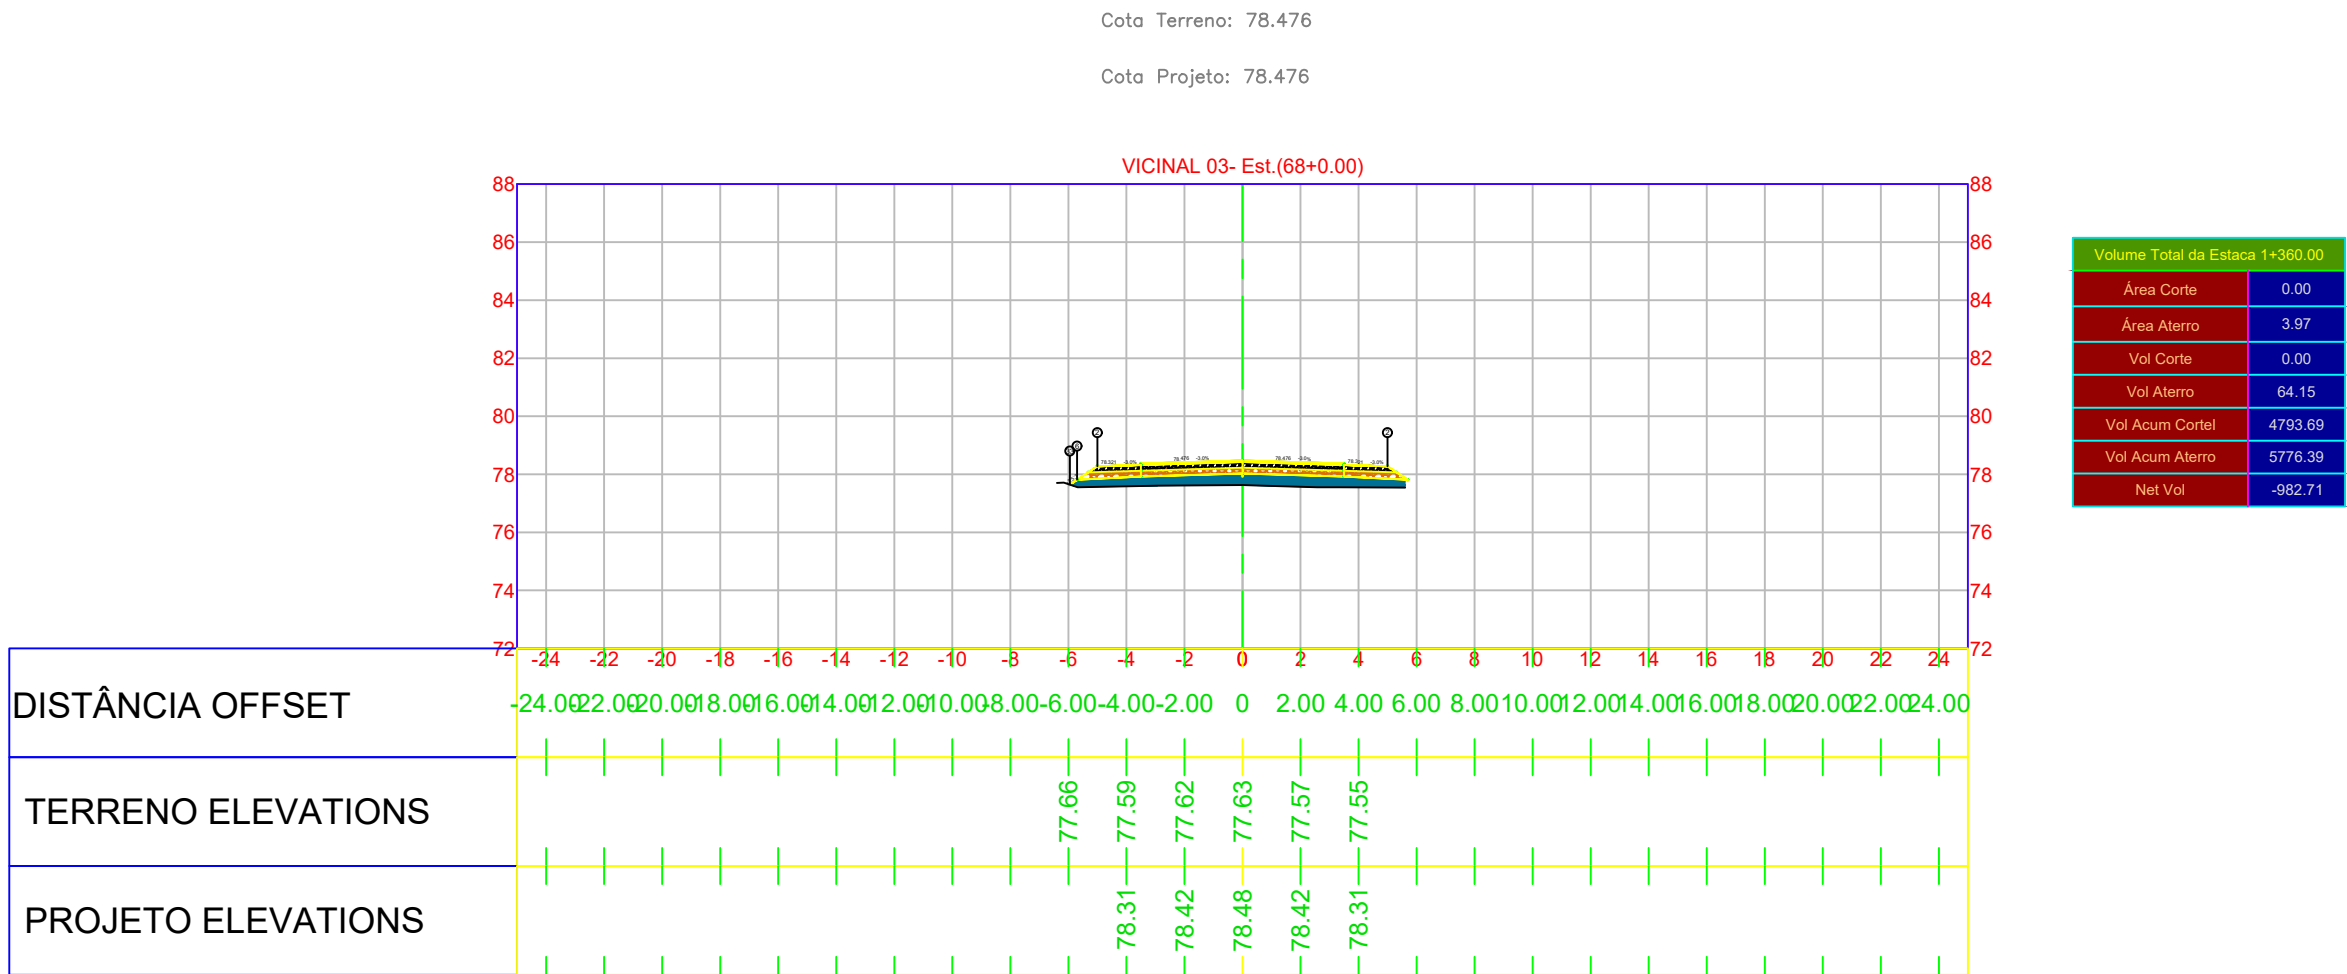


DISTÂNCIA OFFSET
TERRENO ELEVATIONS
PROJETO ELEVATIONS

Volume Total da Estaca 1+360.00	
Área Corte	0.00
Área Aterro	3.97
Vol Corte	0.00
Vol Aterro	64.15
Vol Acum Cortel	4793.69
Vol Acum Aterro	5776.39
Net Vol	-982.71

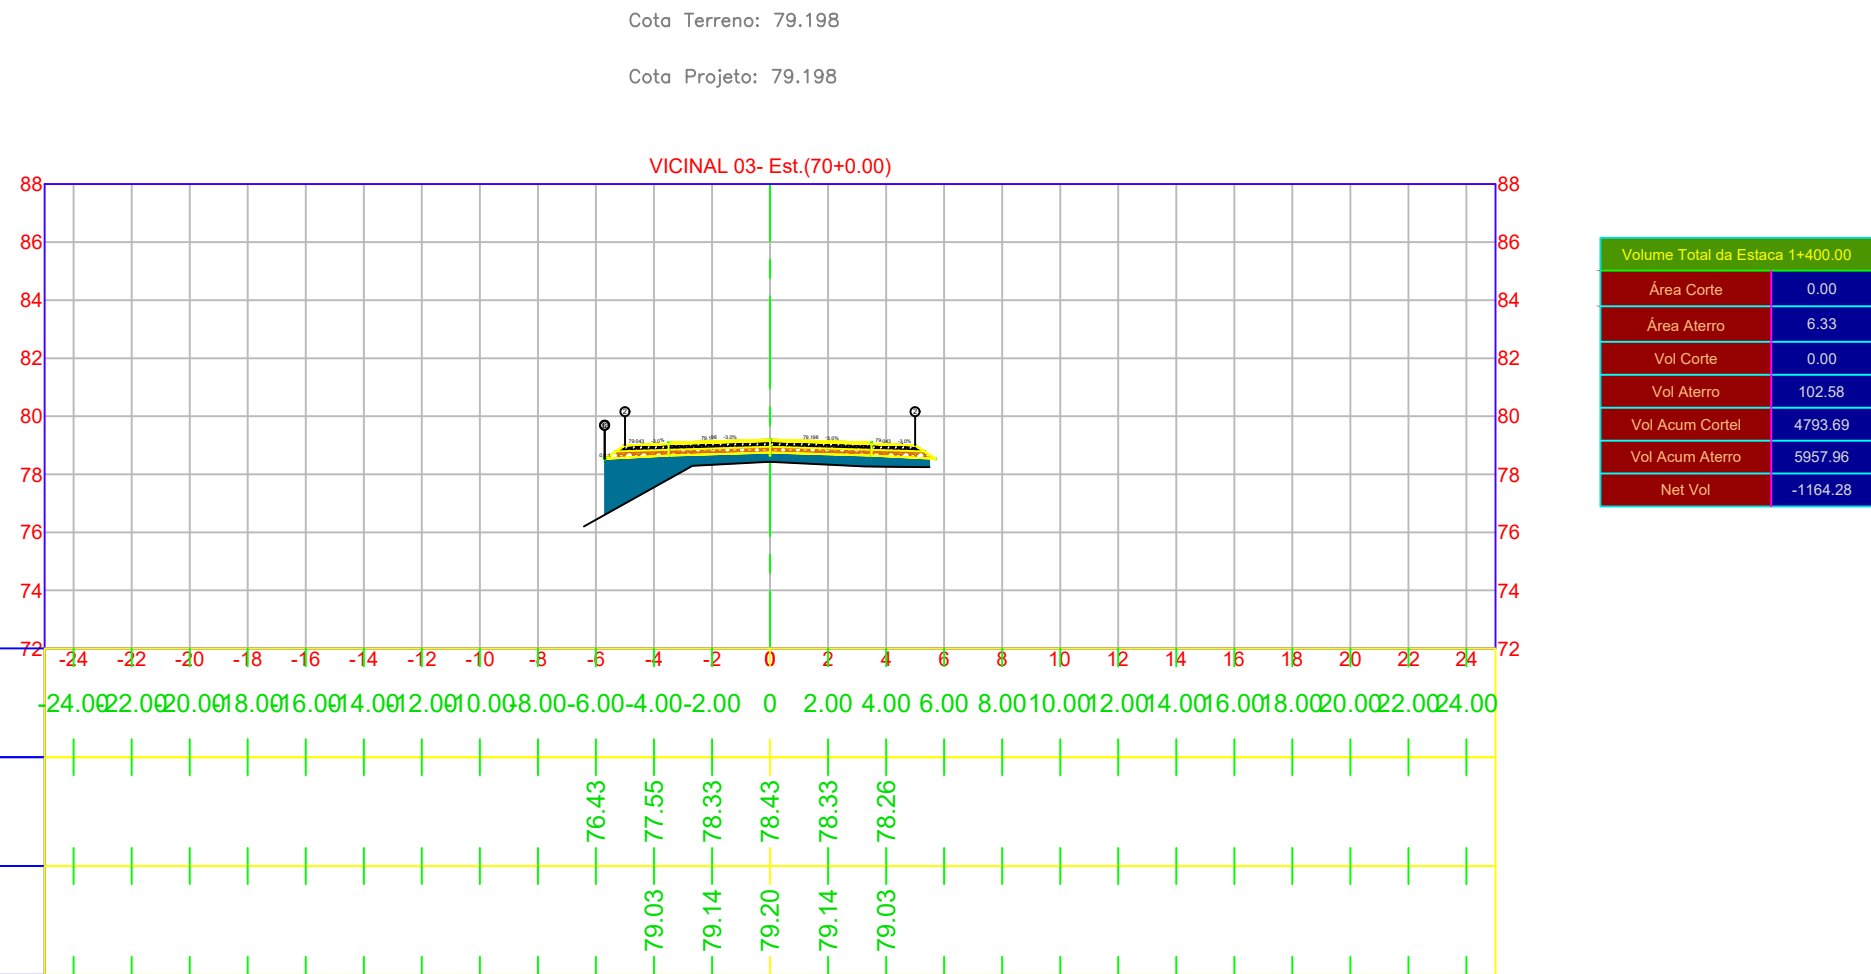


DISTÂNCIA OFFSET
TERRENO ELEVATIONS
PROJETO ELEVATIONS

Volume Total da Estaca 1+400.00	
Área Corte	0.00
Área Aterro	6.33
Vol Corte	0.00
Vol Aterro	102.58
Vol Acum Cortes	4793.69
Vol Acum Aterro	5957.96
Net Vol	-1164.28

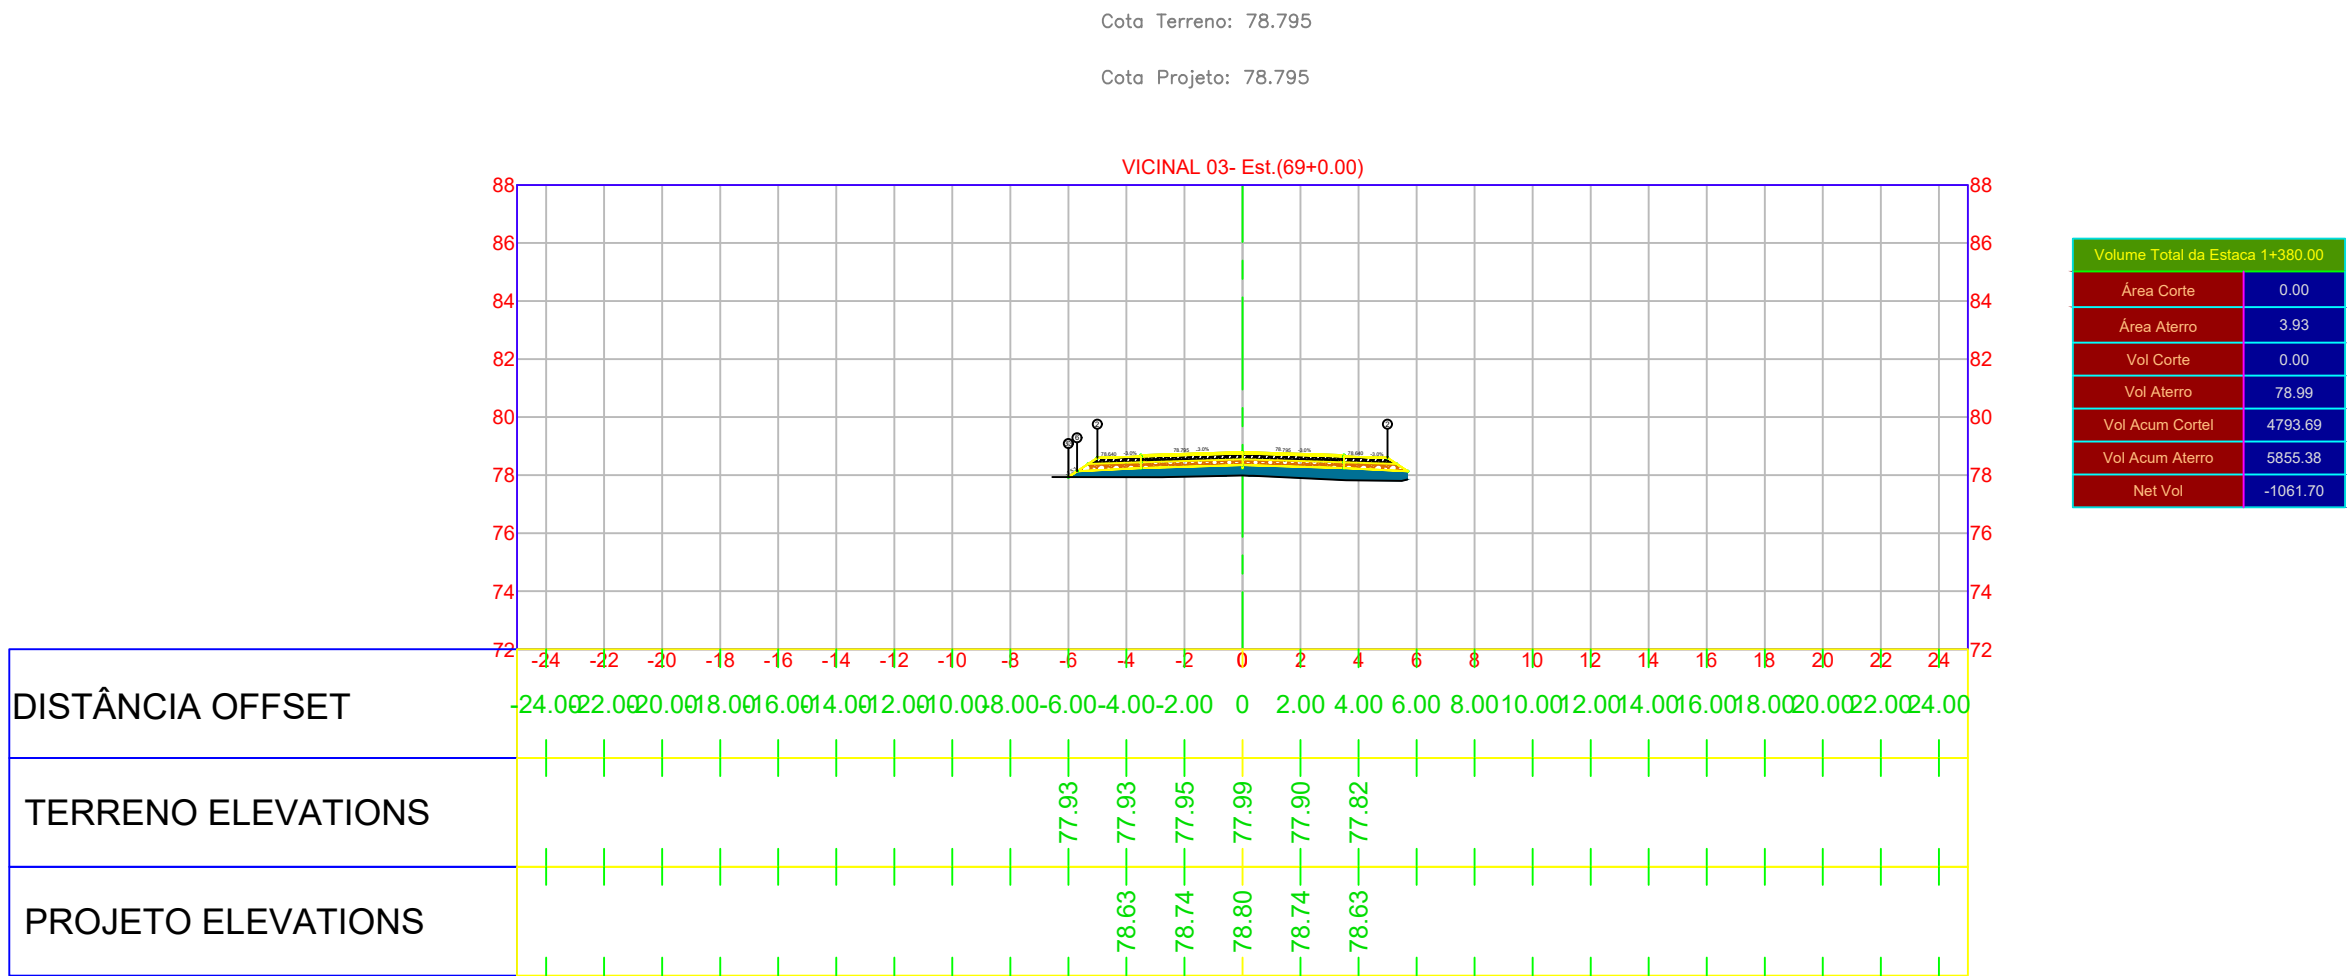

DISTÂNCIA OFFSET
TERRENO ELEVATIONS
PROJETO ELEVATIONS

Volume Total da Estaca 1+380,00	
Área Corte	0.00
Área Aterro	3.93
Vol Corte	0.00
Vol Aterro	78.99
Vol Acum Cortes	4793.69
Vol Acum Aterro	5855.38
Net Vol	-1061.70

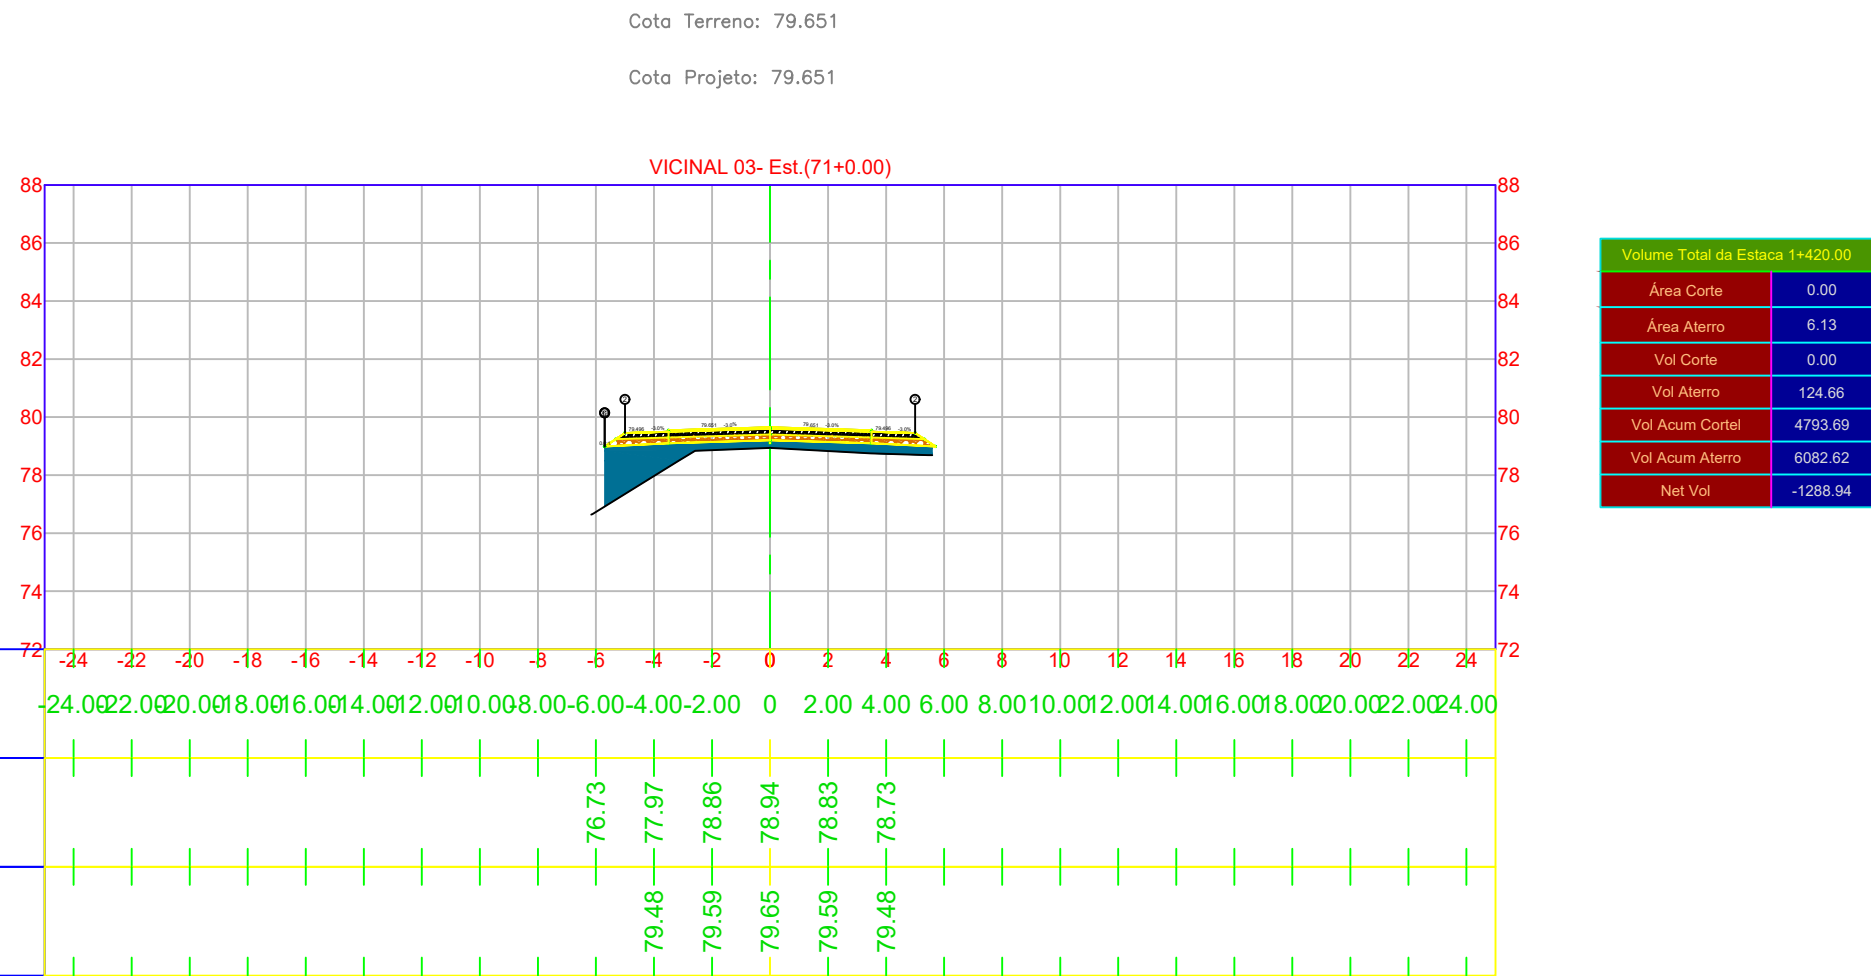

DISTÂNCIA OFFSET
TERRENO ELEVATIONS
PROJETO ELEVATIONS

Volume Total da Estaca 1+420.00	
Área Corte	0.00
Área Aterro	6.13
Vol Corte	0.00
Vol Aterro	124.66
Vol Acum Cortes	4793.69
Vol Acum Aterro	6082.62
Net Vol	-1288.94





- LEGENDA PLANTA:
- TERRENO NATURAL
 - PROJETO
 - BORDO DO PAVIMENTO EXISTENTE
 - EIXO DA RODOVIA
 - MEIO-FIO
 - DRENAGEM EXISTENTE
 - DRENO
 - CERCA
 - MURO
 - TAPUME
 - BAIXA TENSÃO
 - ALTA TENSÃO

- CONCRETO BETUMINOSO USINADO A QUENTE FAIXA "C"
- BINDER
- RECICLAGEM
- BASE
- SUB BASE
- REFORÇO DE SUBLEITO
- CORTE DE SOLO
- SOLO MOLE
- ENROCAMENTO
- ATERRO

Data	Desenho	Aprovação
AGO/2025		

Elaboração:

	DATA: junho 2026	CONVENIENTE:	CONCEDENTE:	TIPO:	MODIFICAÇÕES:	FOLHA: 18
	CONVENIENTE:					ÁREAS:
OBRA: PAVIMENTAÇÃO ASFÁLTICA DE VICINAIS NO MUNICÍPIO DE IRACEMA-RR						ASSINATURA: ALEX FABIAN FERREIRA DA SILVA RNP: 0406801886 Responsável Técnico
CONTEUDO: SEÇÃO DE TERRAPLENAGEM						
LOCAL: MUNICÍPIO DE IRACEMA-RR-VICINAL 03						
* DIMENSÕES DO DESENHO EM METRO ** ESCALA INDICADA EM PLANTAS						

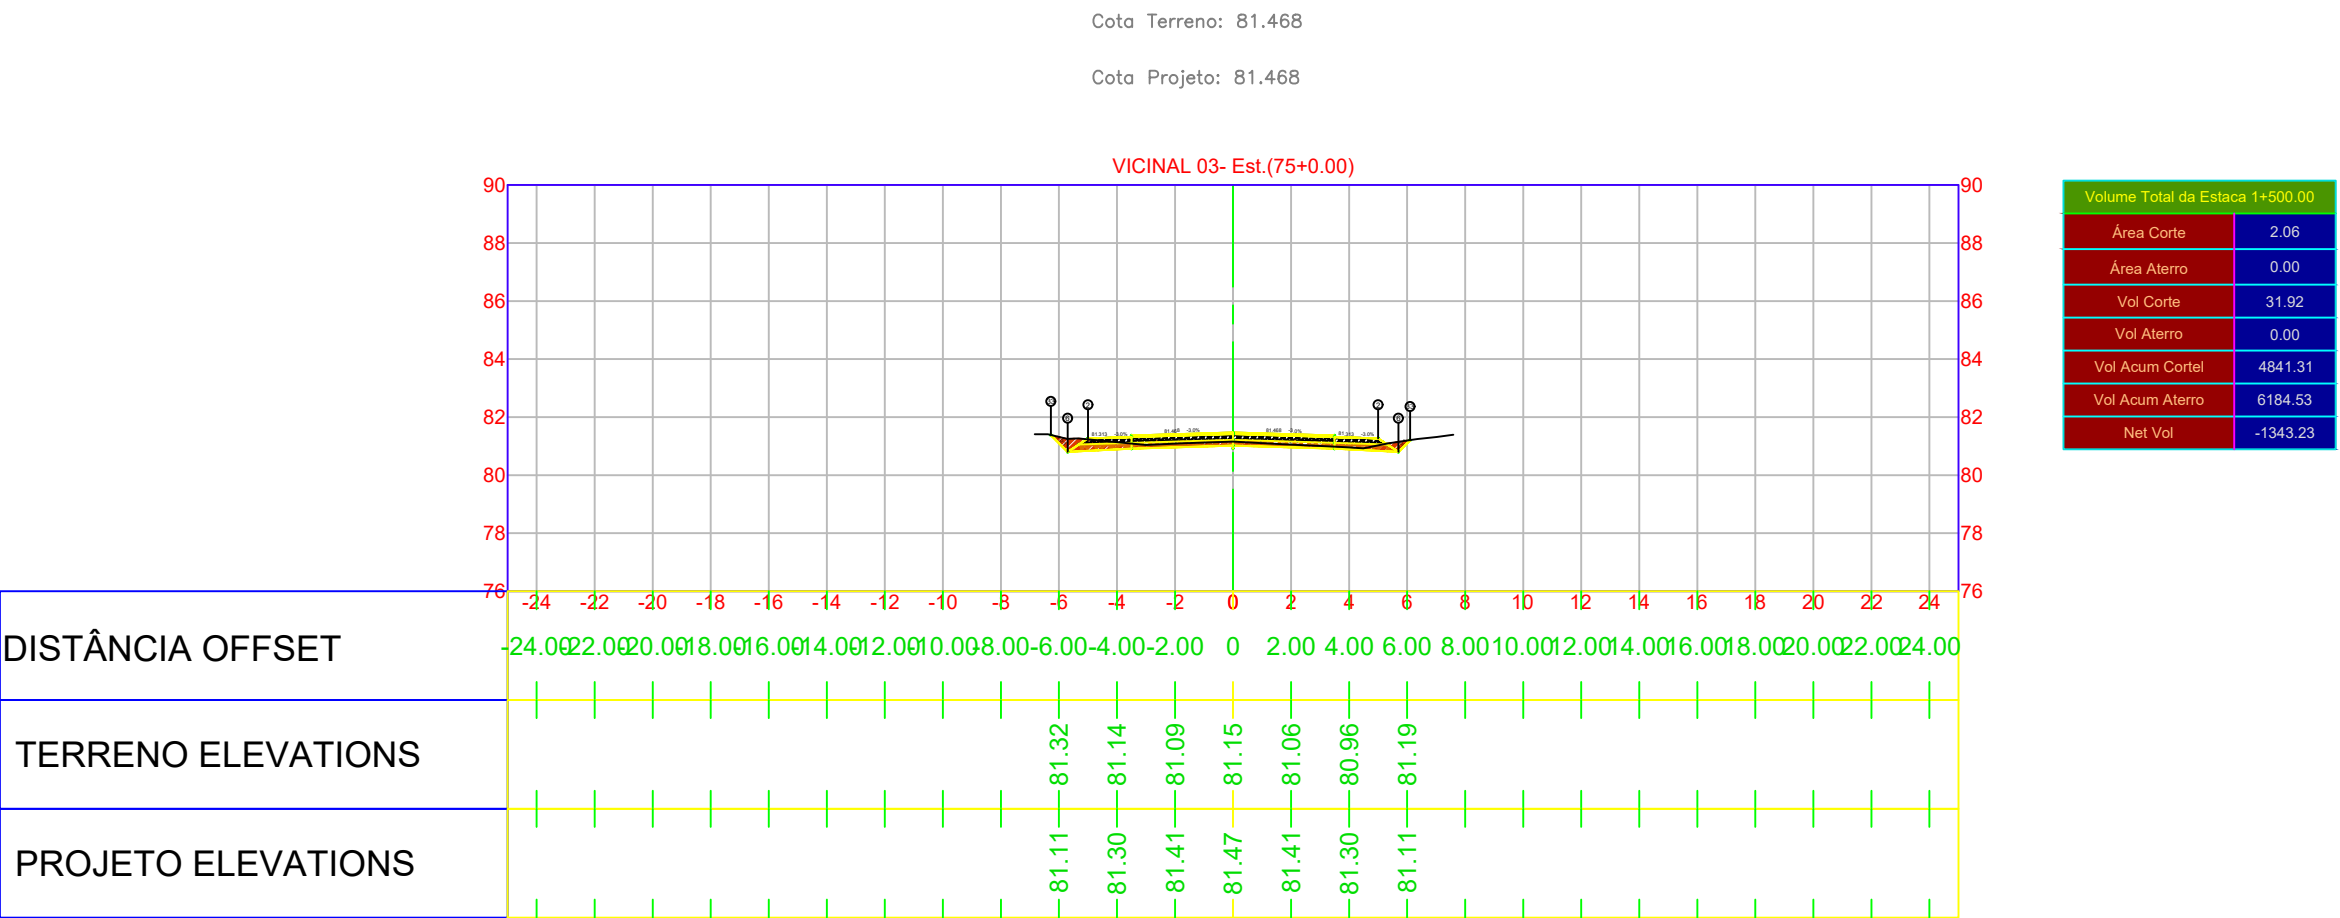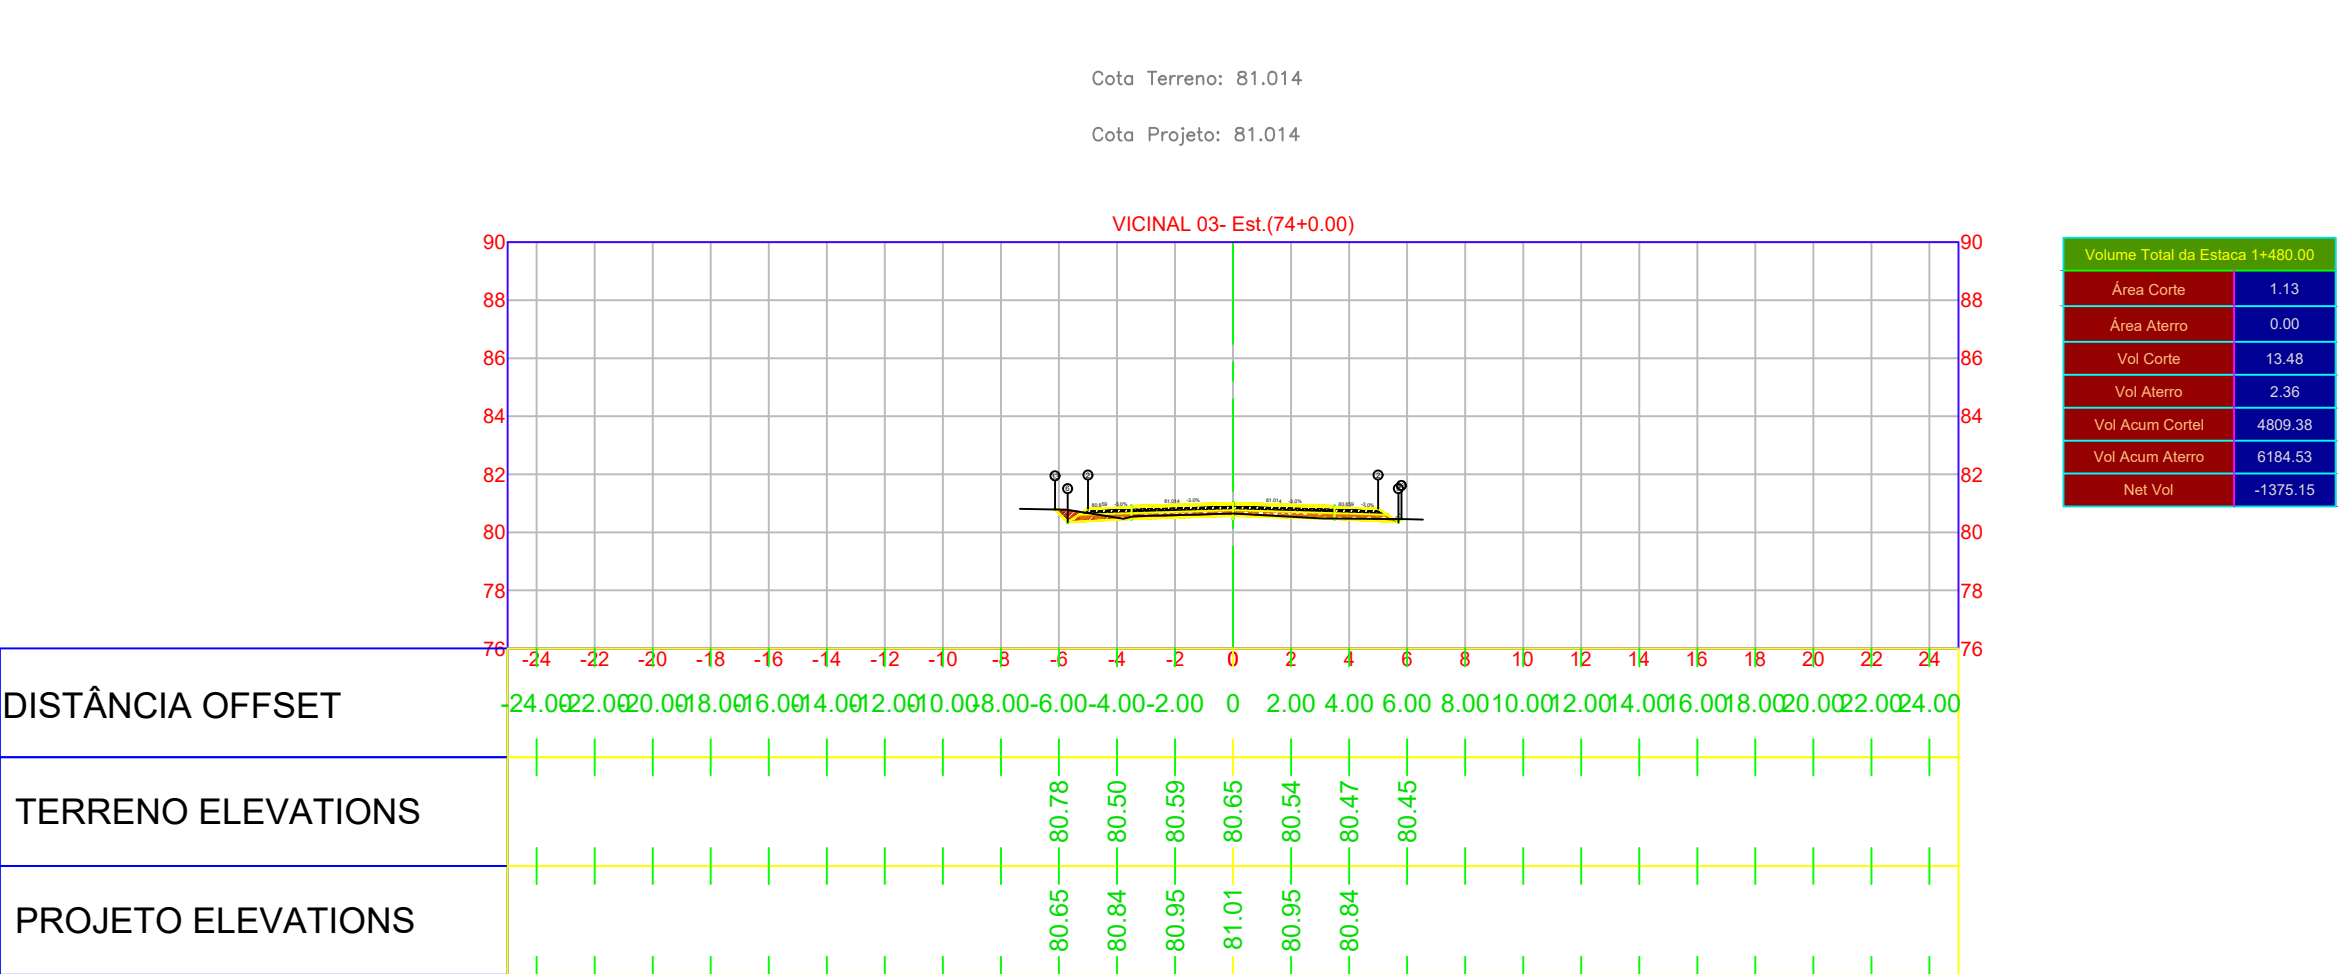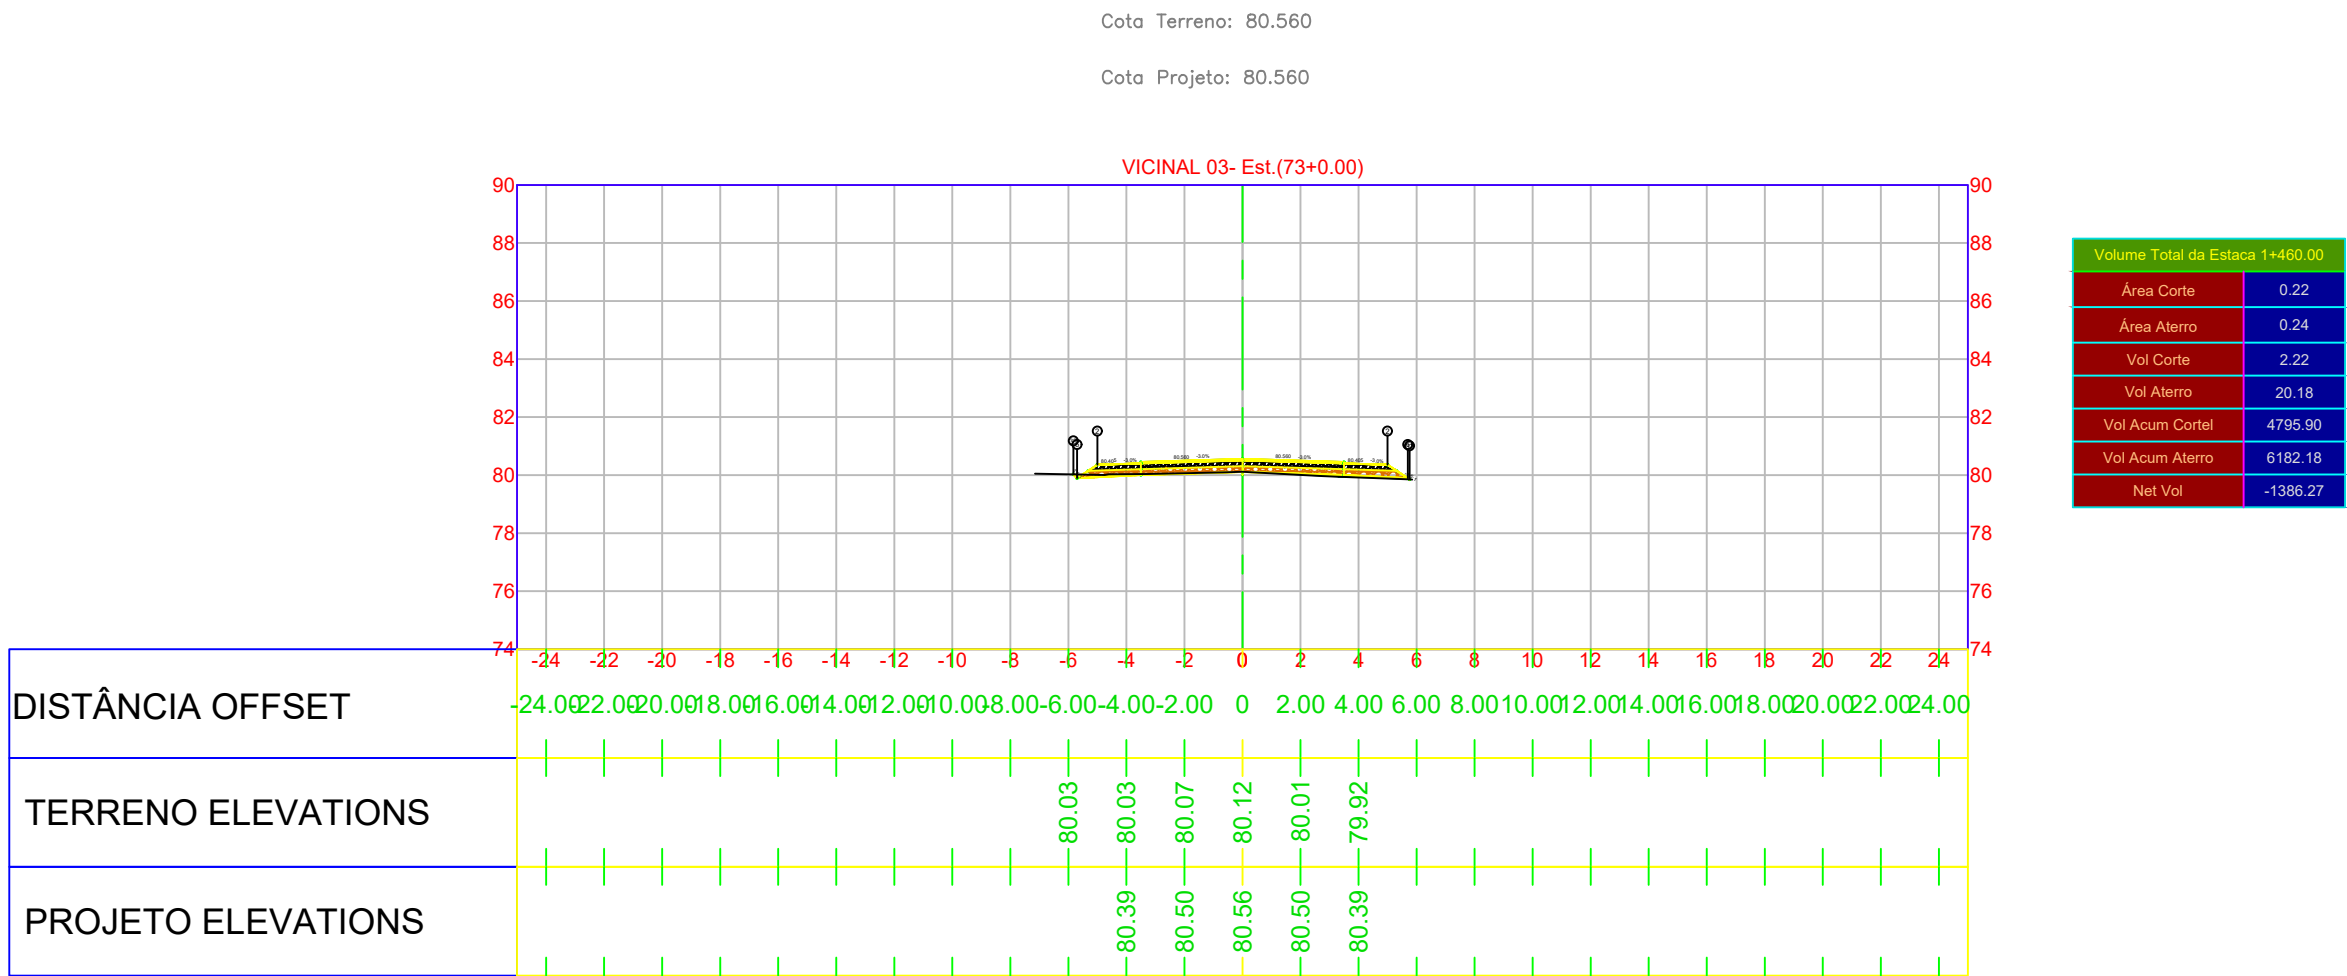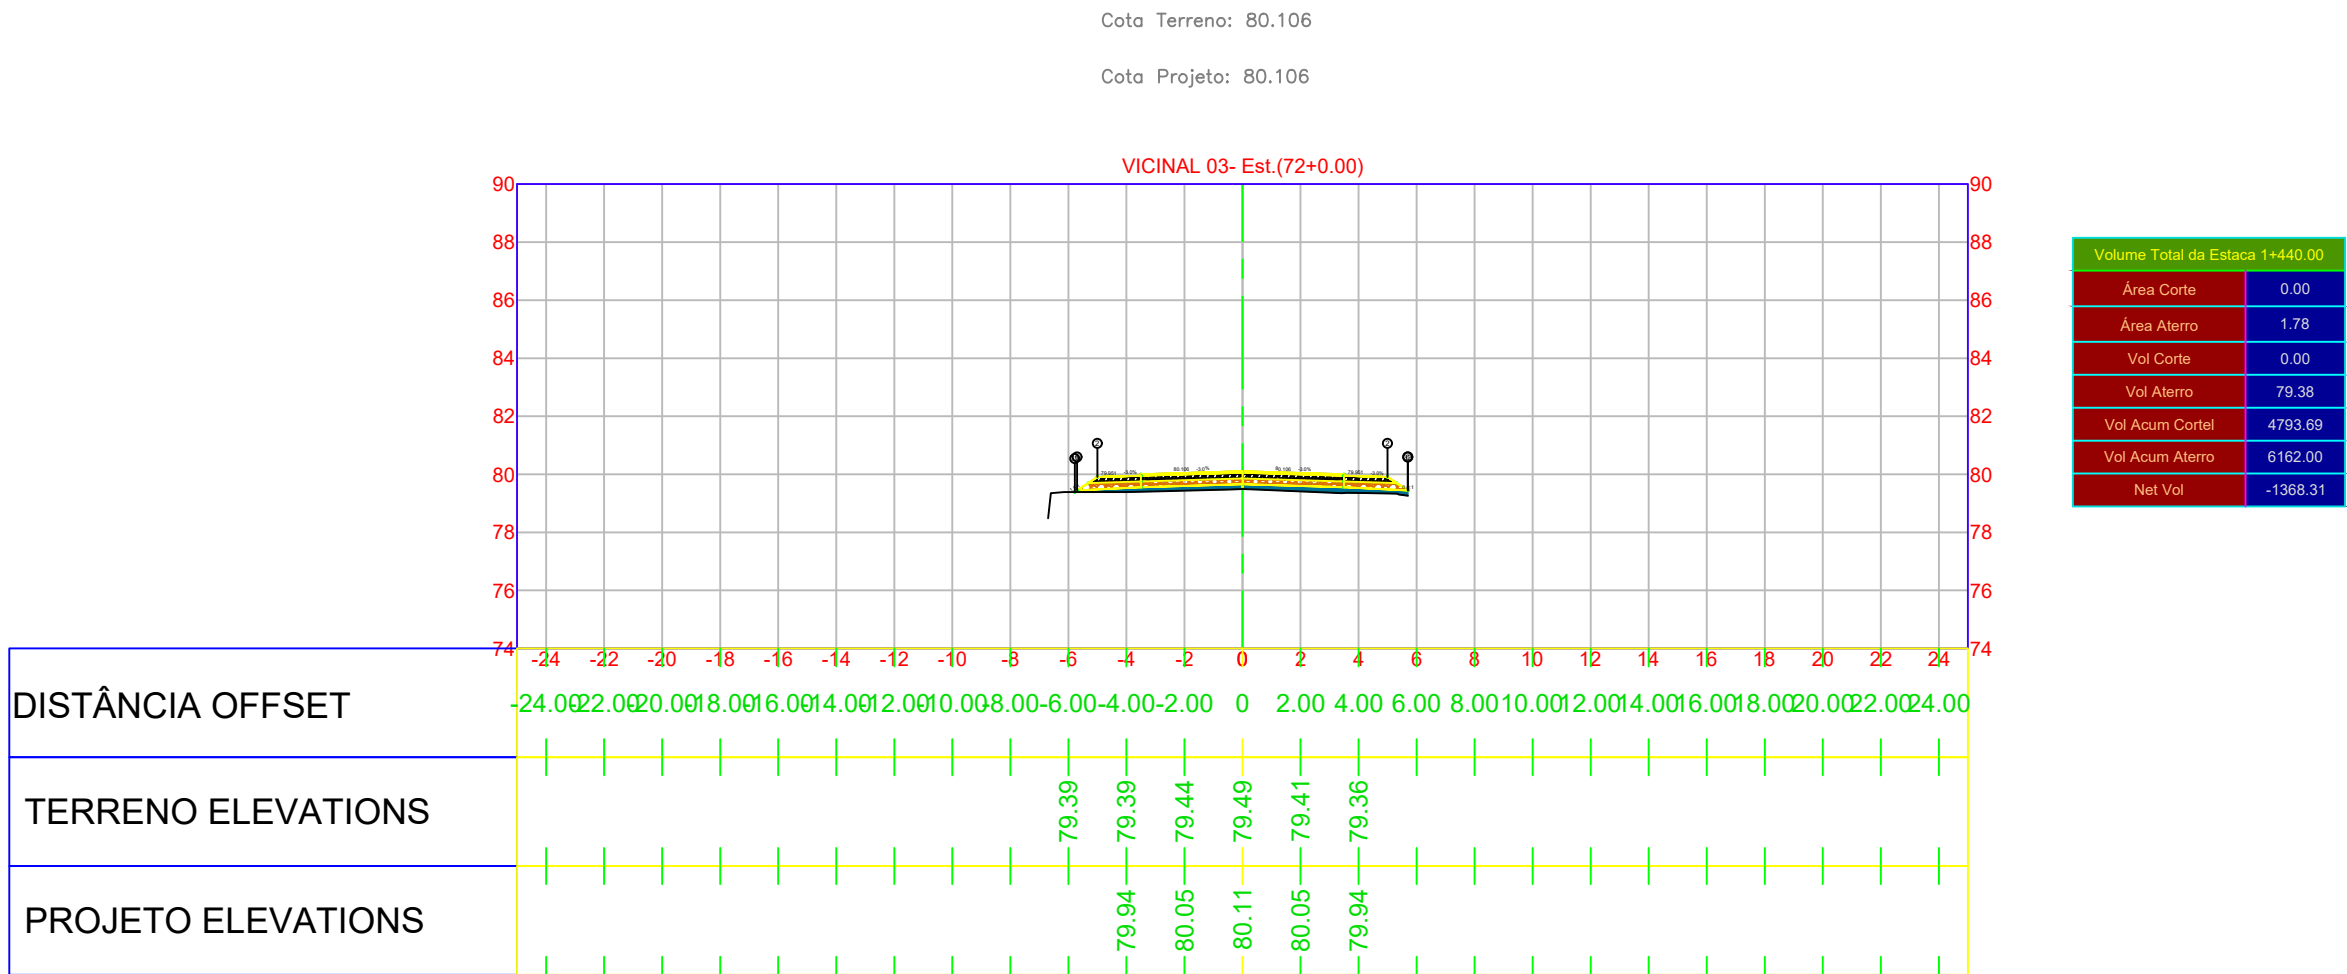


- LEGENDA PLANTA:
- TERRENO NATURAL
 - PROJETO
 - BORDO DO PAVIMENTO EXISTENTE
 - EIXO DA RODOVIA
 - MEIO-FIO
 - DRENAGEM EXISTENTE
 - DRENO
 - CERCA
 - MURO
 - TAPUME
 - BAIXA TENSÃO
 - ALTA TENSÃO

- CONCRETO BETUMINOSO USINADO A QUENTE FAIXA "C"
- BINDER
- RECICLAGEM
- BASE
- SUB BASE
- REFORÇO DE SUBLEITO
- CORTE DE SOLO
- SOLO MOLE
- ENROCAMENTO
- ATERRO


Data	Desenho	Aprovação
AGO/2025		

Elaboração:


	DATA: junho 2026	CONVENIENTE:	CONCEDENTE:	TIPO:	MODIFICAÇÕES:	FOLHA: 19
	CONVENIENTE:					ÁREAS:
OBRA: PAVIMENTAÇÃO ASFÁLTICA DE VICINAIS NO MUNICÍPIO DE IRACEMA-RR						ASSINATURA: ALEX FABIAN FERREIRA DA SILVA RNP: 0406801886 Responsável Técnico
CONTEUDO: SEÇÃO DE TERRAPLENAGEM						
LOCAL: MUNICÍPIO DE IRACEMA-RR-VICINAL 03						
* DIMENSÕES DO DESENHO EM METRO ** ESCALA INDICADA EM PLANTAS						

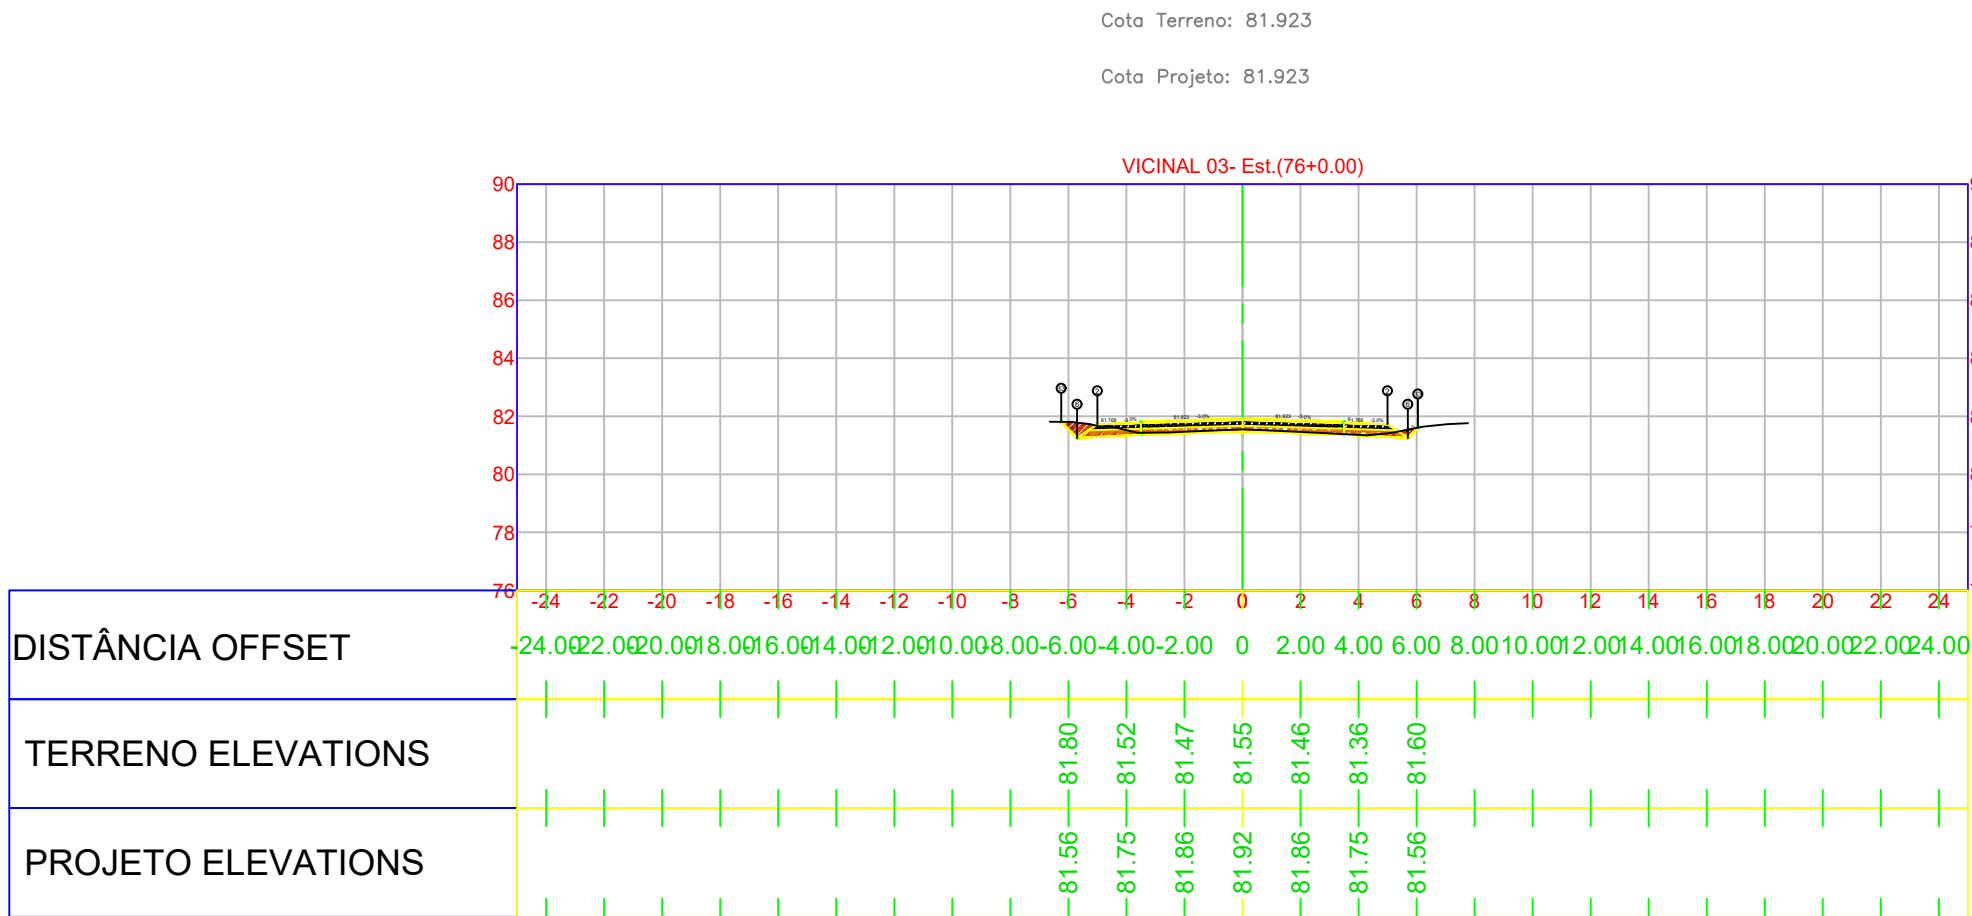


Volume Total da Estaca 1+000.00	
Area Corte	1.47
Area Aterro	0.00
Vol Corte	35.36
Vol Aterro	0.00
Vol Acum Cortel	4876.66
Vol Acum Aterro	6184.53
Net Vol	-1307.87

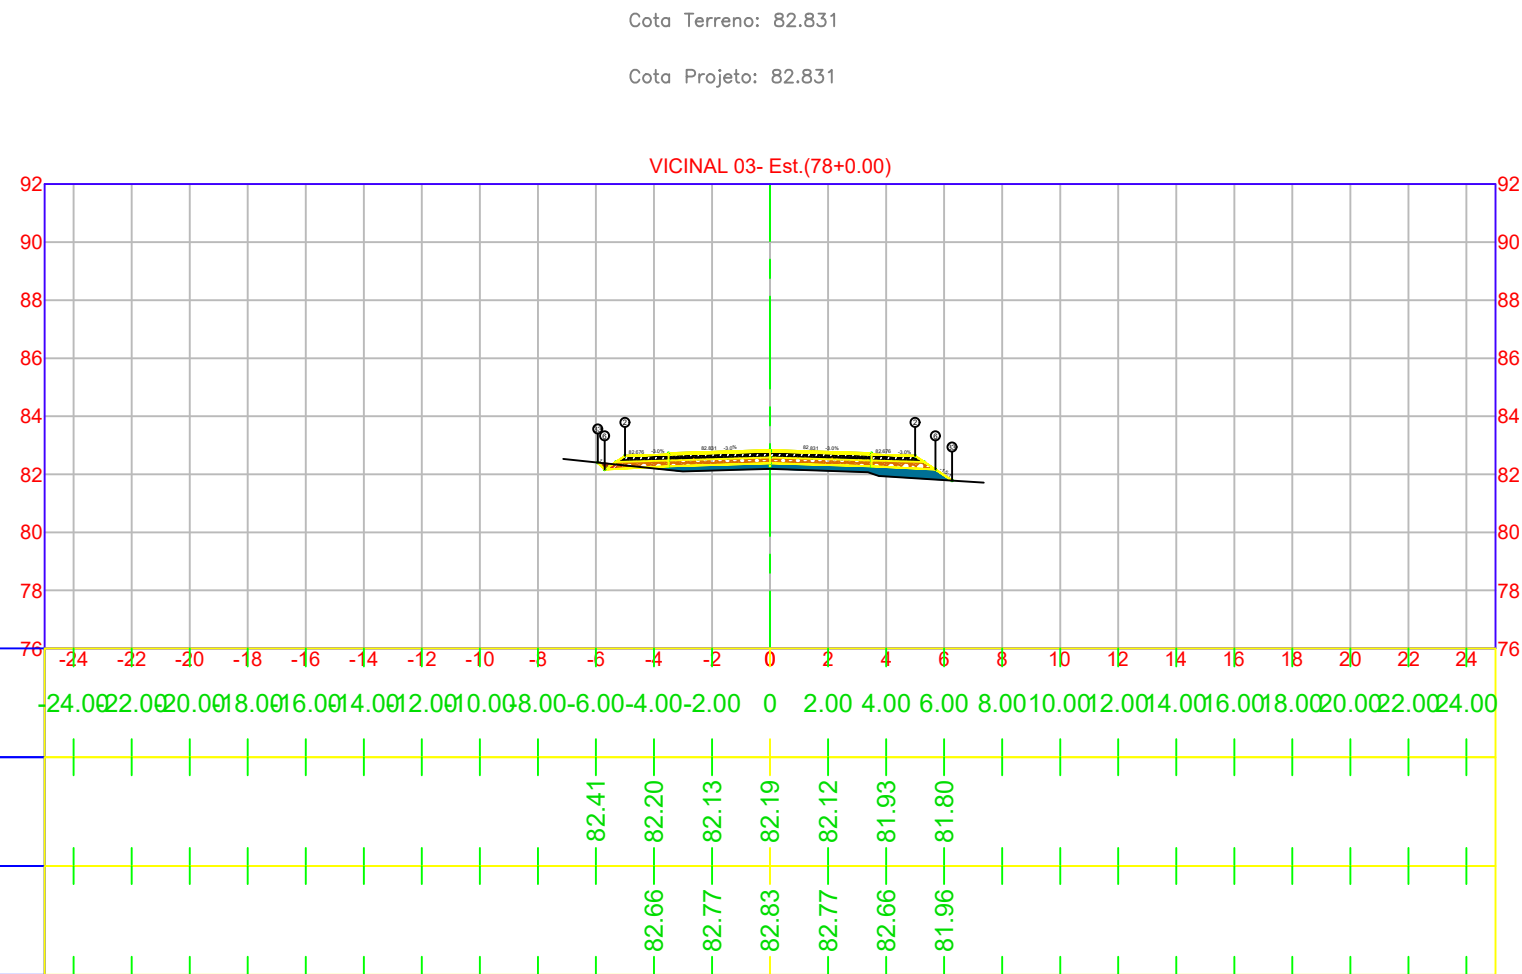

Volume Total da Estaca 1+000.00	
Area Corte	0.17
Area Aterro	2.24
Vol Corte	7.94
Vol Aterro	29.16
Vol Acum Cortel	4905.51
Vol Acum Aterro	6220.38
Net Vol	-1314.87

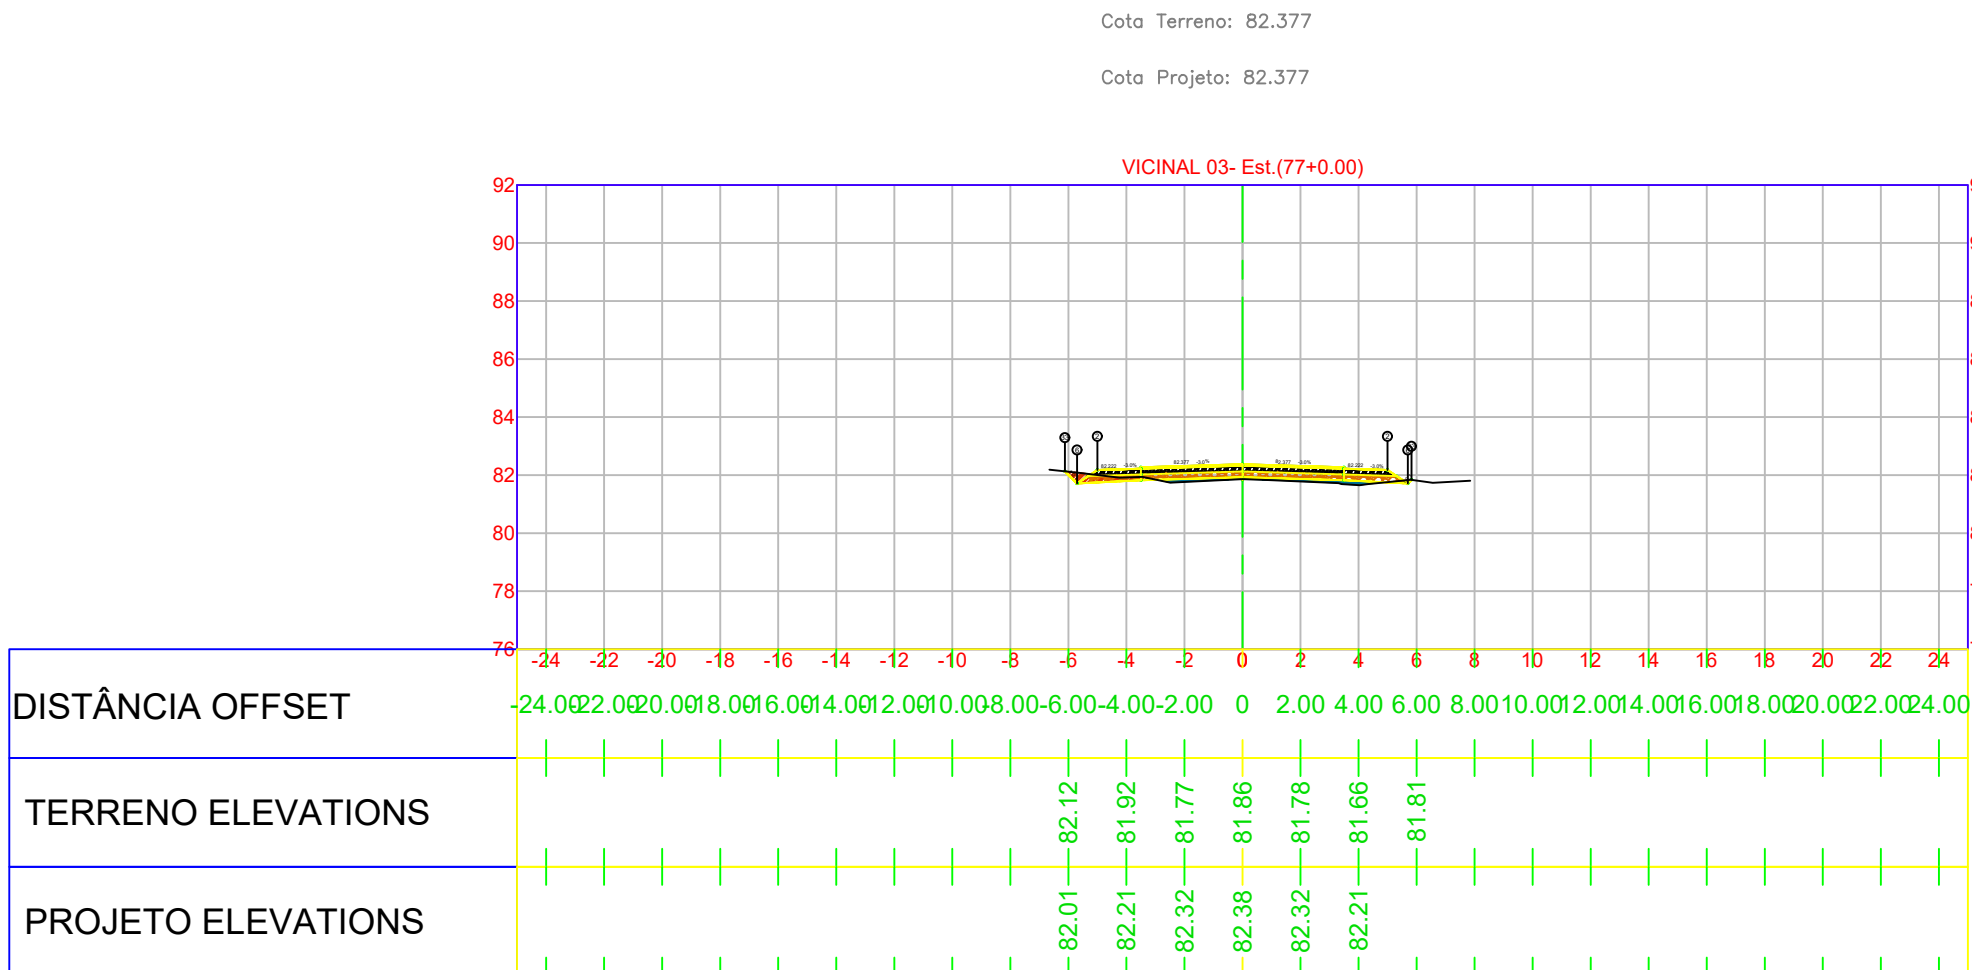

Volume Total da Estaca 1+000.00	
Area Corte	0.83
Area Aterro	0.87
Vol Corte	20.91
Vol Aterro	6.89
Vol Acum Cortel	4897.57
Vol Acum Aterro	6191.22
Net Vol	-1293.65

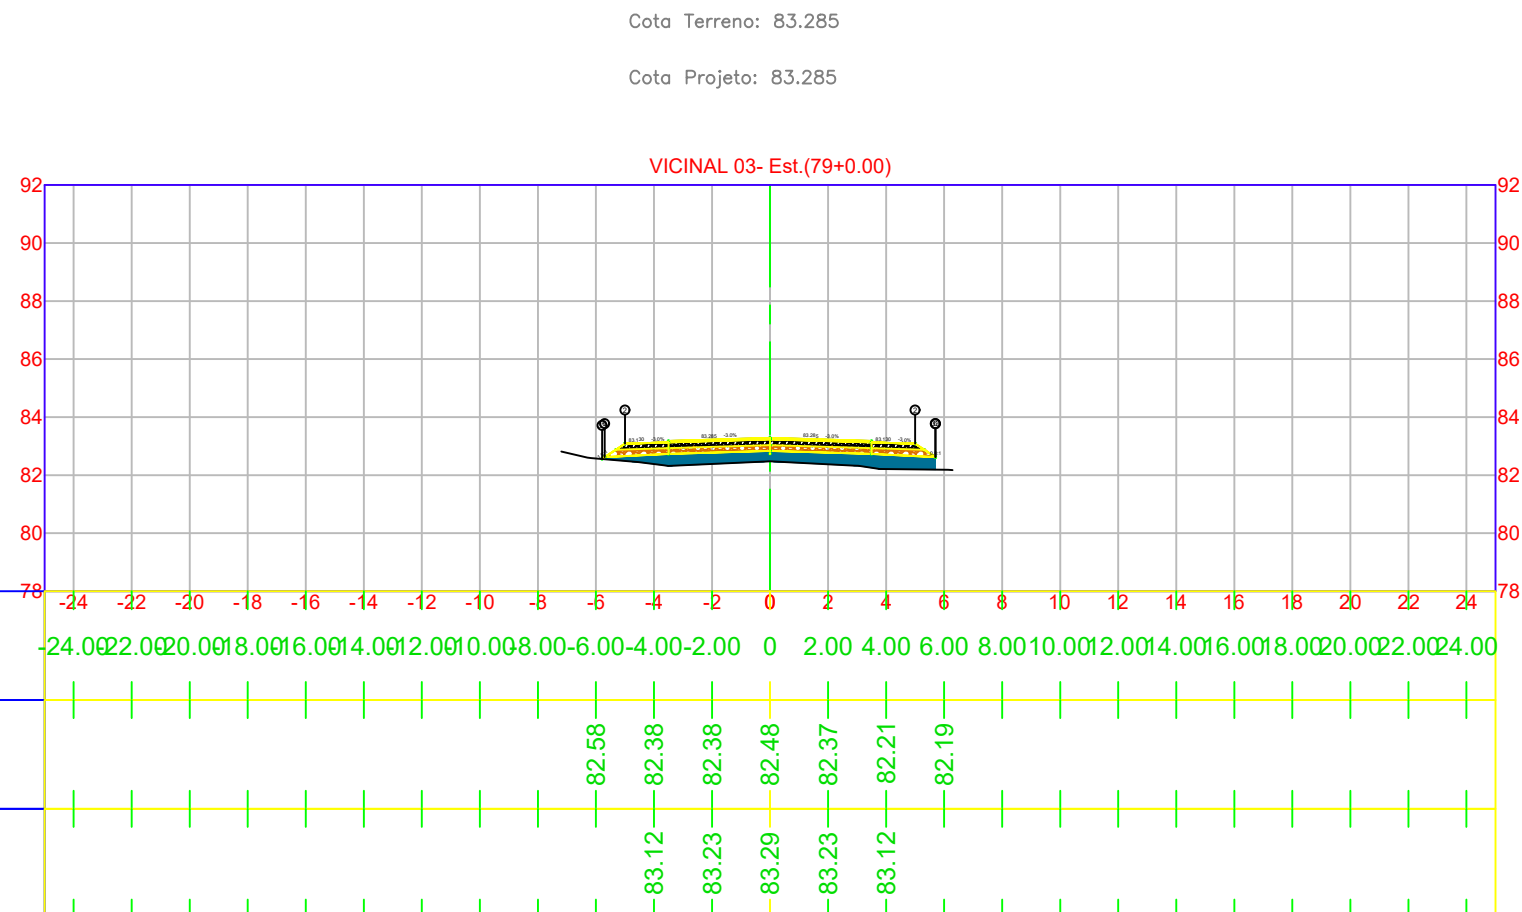

Volume Total da Estaca 1+000.00	
Area Corte	0.89
Area Aterro	4.29
Vol Corte	1.72
Vol Aterro	60.32
Vol Acum Cortel	4897.24
Vol Acum Aterro	6285.70
Net Vol	-1378.47





- LEGENDA PLANTA:
- TERRENO NATURAL
 - PROJETO
 - BORDO DO PAVIMENTO EXISTENTE
 - EIXO DA RODOVIA
 - MEIO-FIO
 - DRENAGEM EXISTENTE
 - DRENO
 - CERCA
 - MURO
 - TAPUME
 - BAIXA TENSÃO
 - ALTA TENSÃO

- CONCRETO BETUMINOSO USINADO A QUENTE FAIXA "C"
- BINDER
- RECICLAGEM
- BASE
- SUB BASE
- REFORÇO DE SUBLEITO
- CORTE DE SOLO
- SOLO MOLE
- ENROCAMENTO
- ATERRO

Data	Desenho	Aprovação
AGO/2025		

Elaboração:

	DATA:	CONVENIENTE:	CONCEDENTE:	TIPO:	MODIFICAÇÕES:	FOLHA:
	junho 2026					20
CONVENIENTE:						ÁREAS:
OBRA:						
PAVIMENTAÇÃO ASFÁLTICA DE VICINAIS NO MUNICÍPIO DE IRACEMA-RR						ASSINATURA:
CONTEUDO:						
SEÇÃO DE TERRAPLENAGEM						ALEX FABIAN FERREIRA DA SILVA RNP: 0406801886 Responsável Técnico
LOCAL:						
MUNICÍPIO DE IRACEMA-RR-VICINAL 03						
* DIMENSÕES DO DESENHO EM METRO						
** ESCALA INDICADA EM PLANTAS						

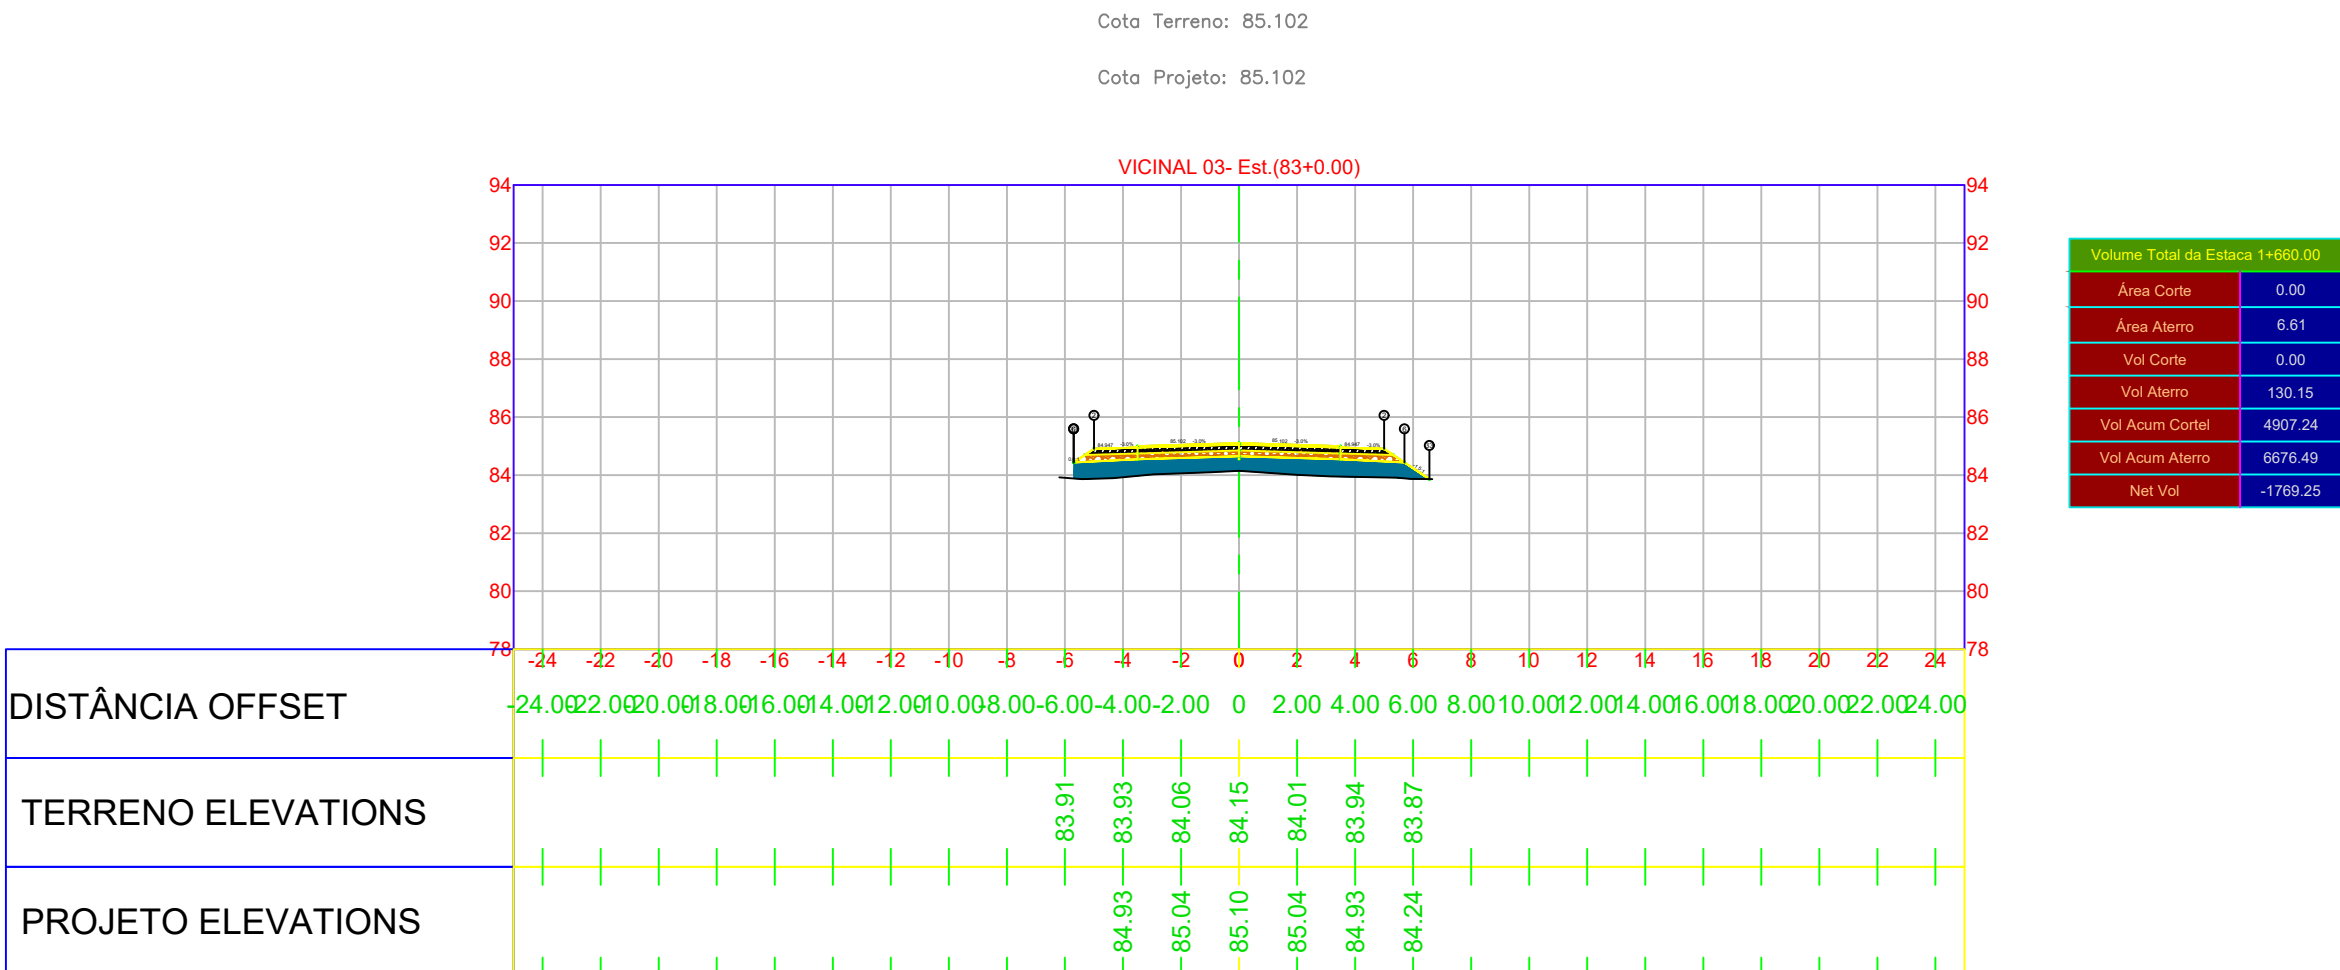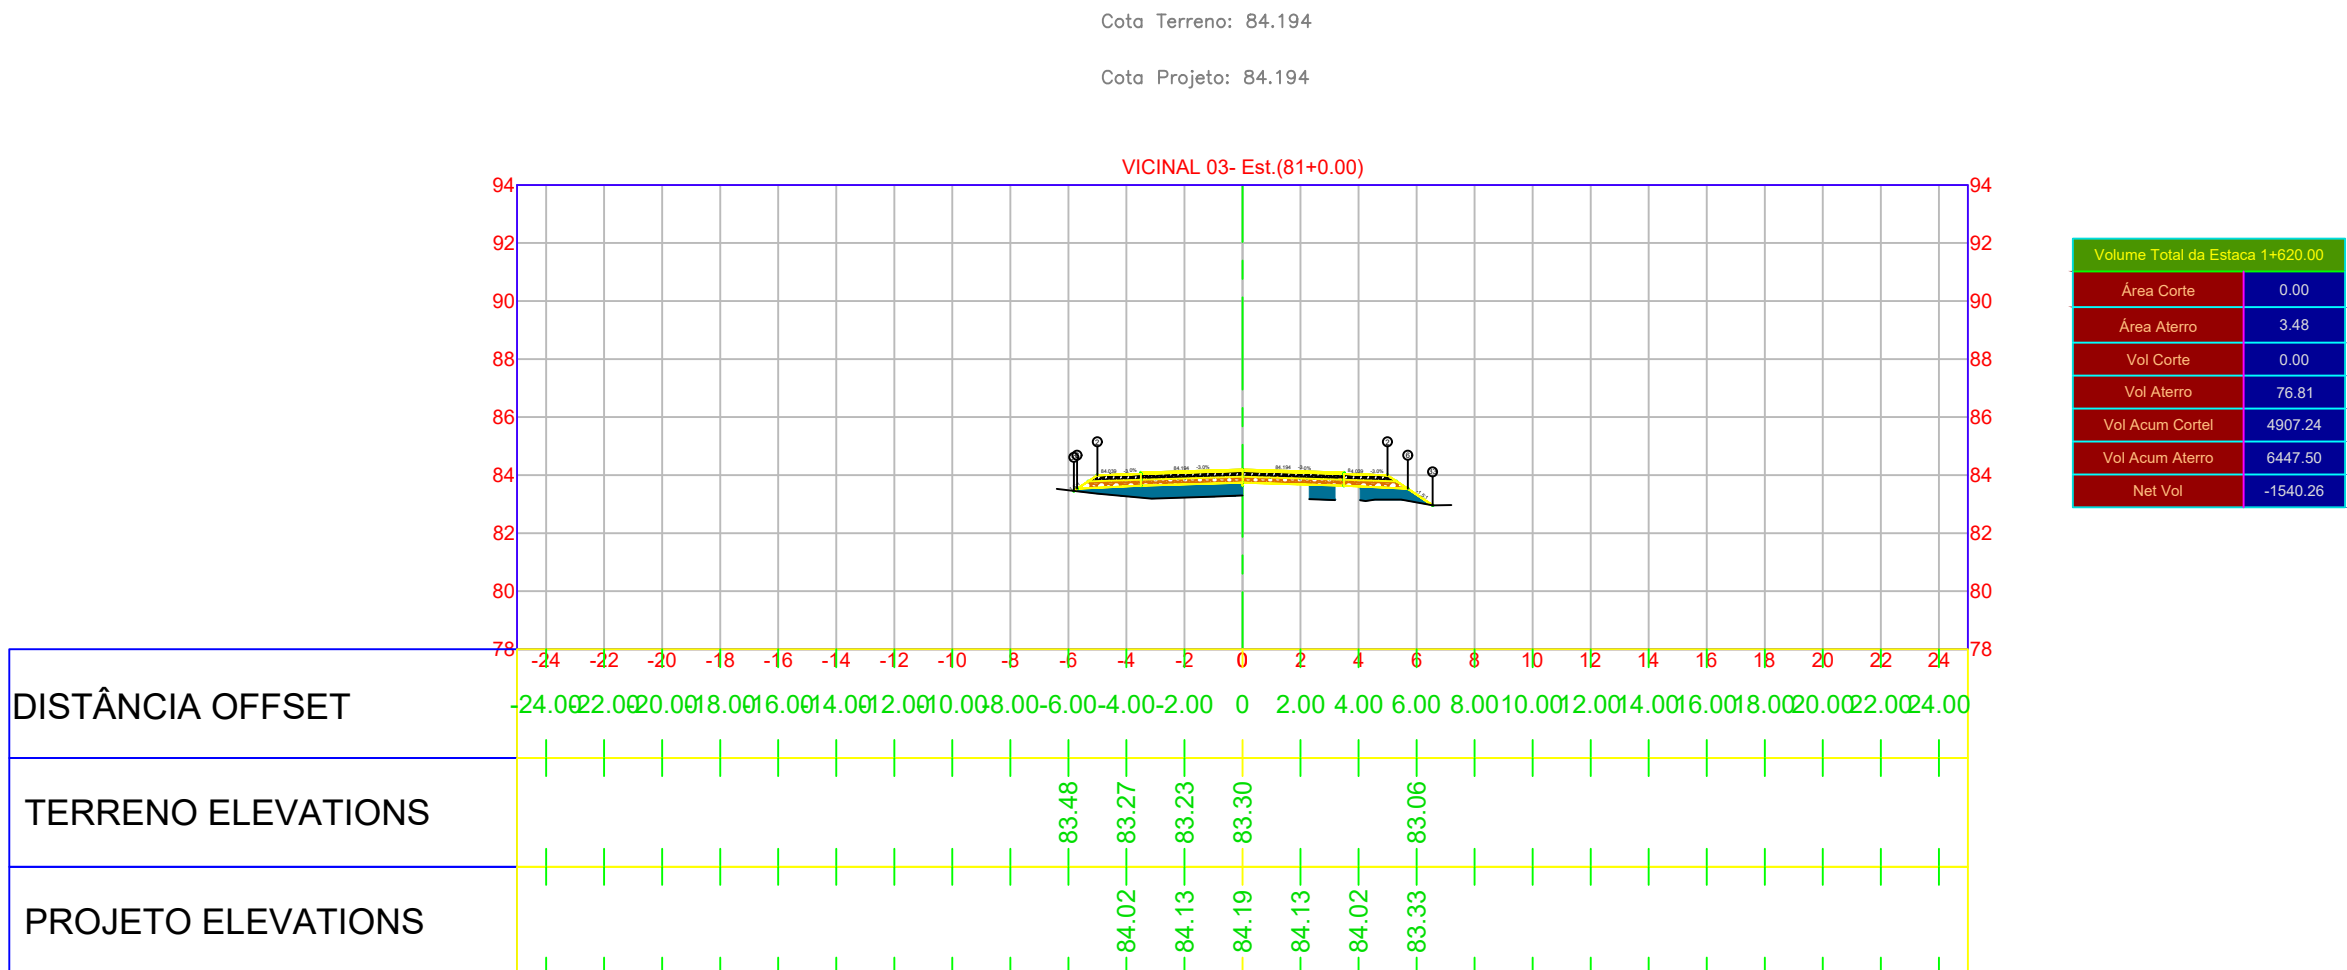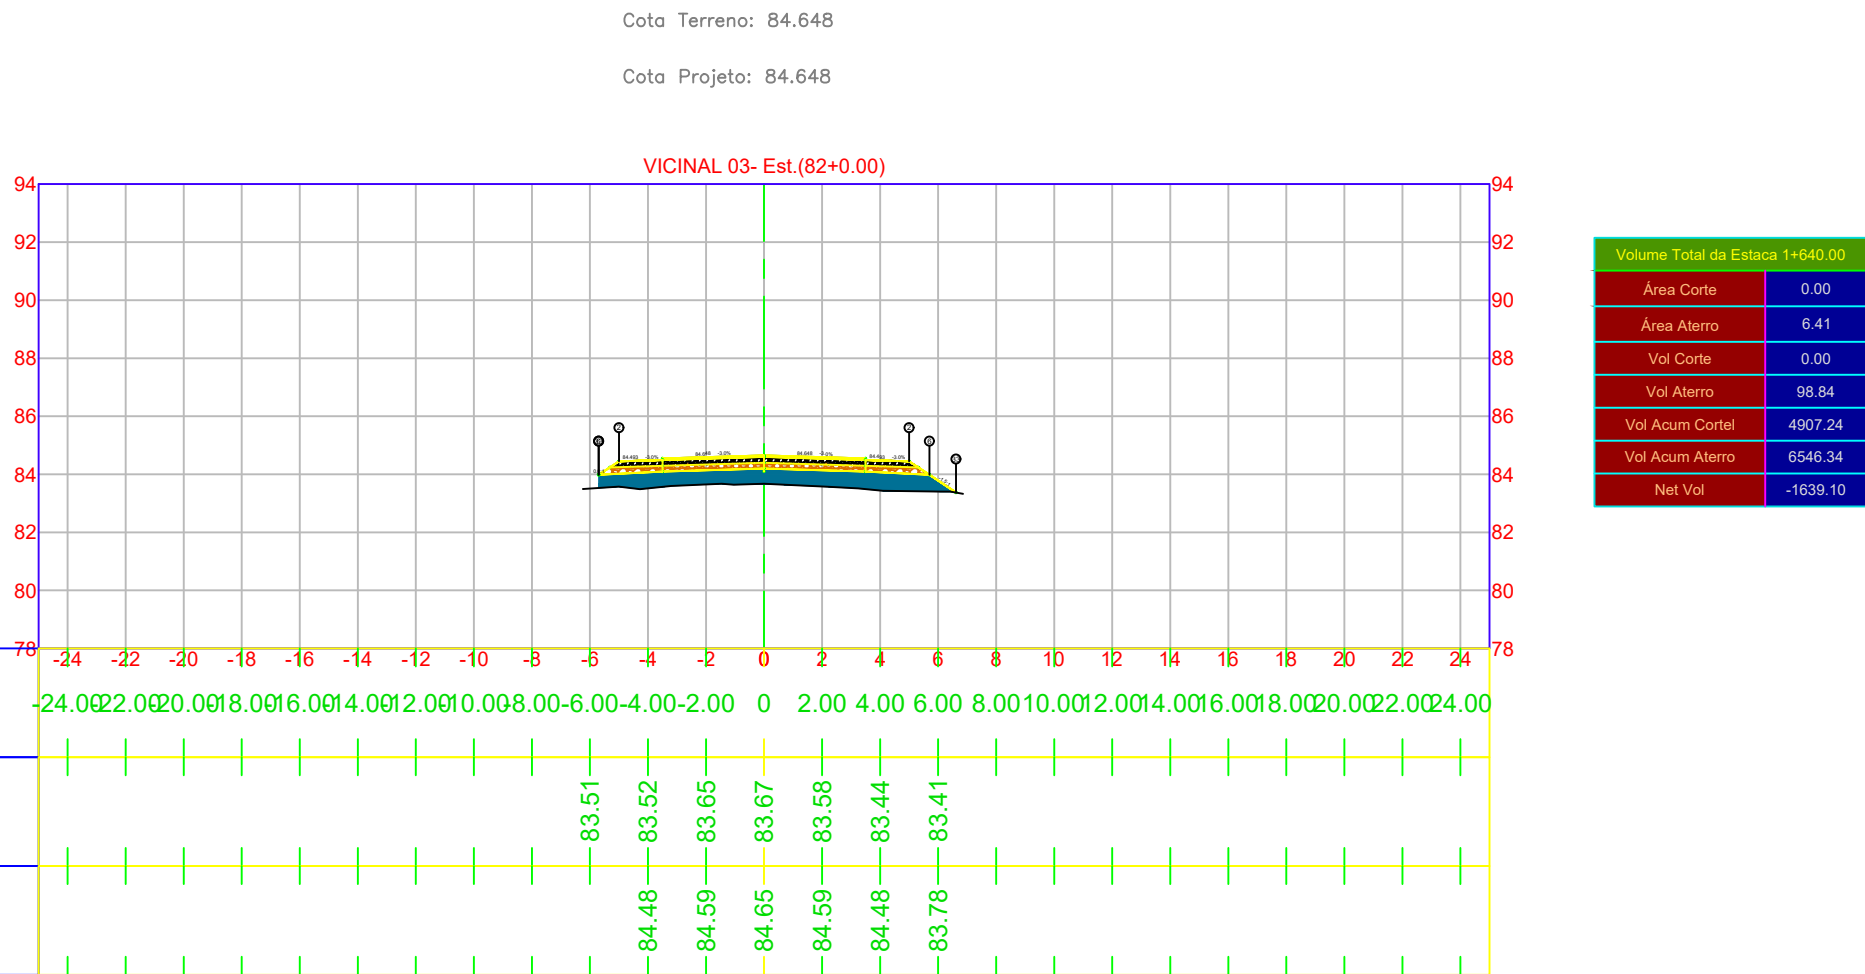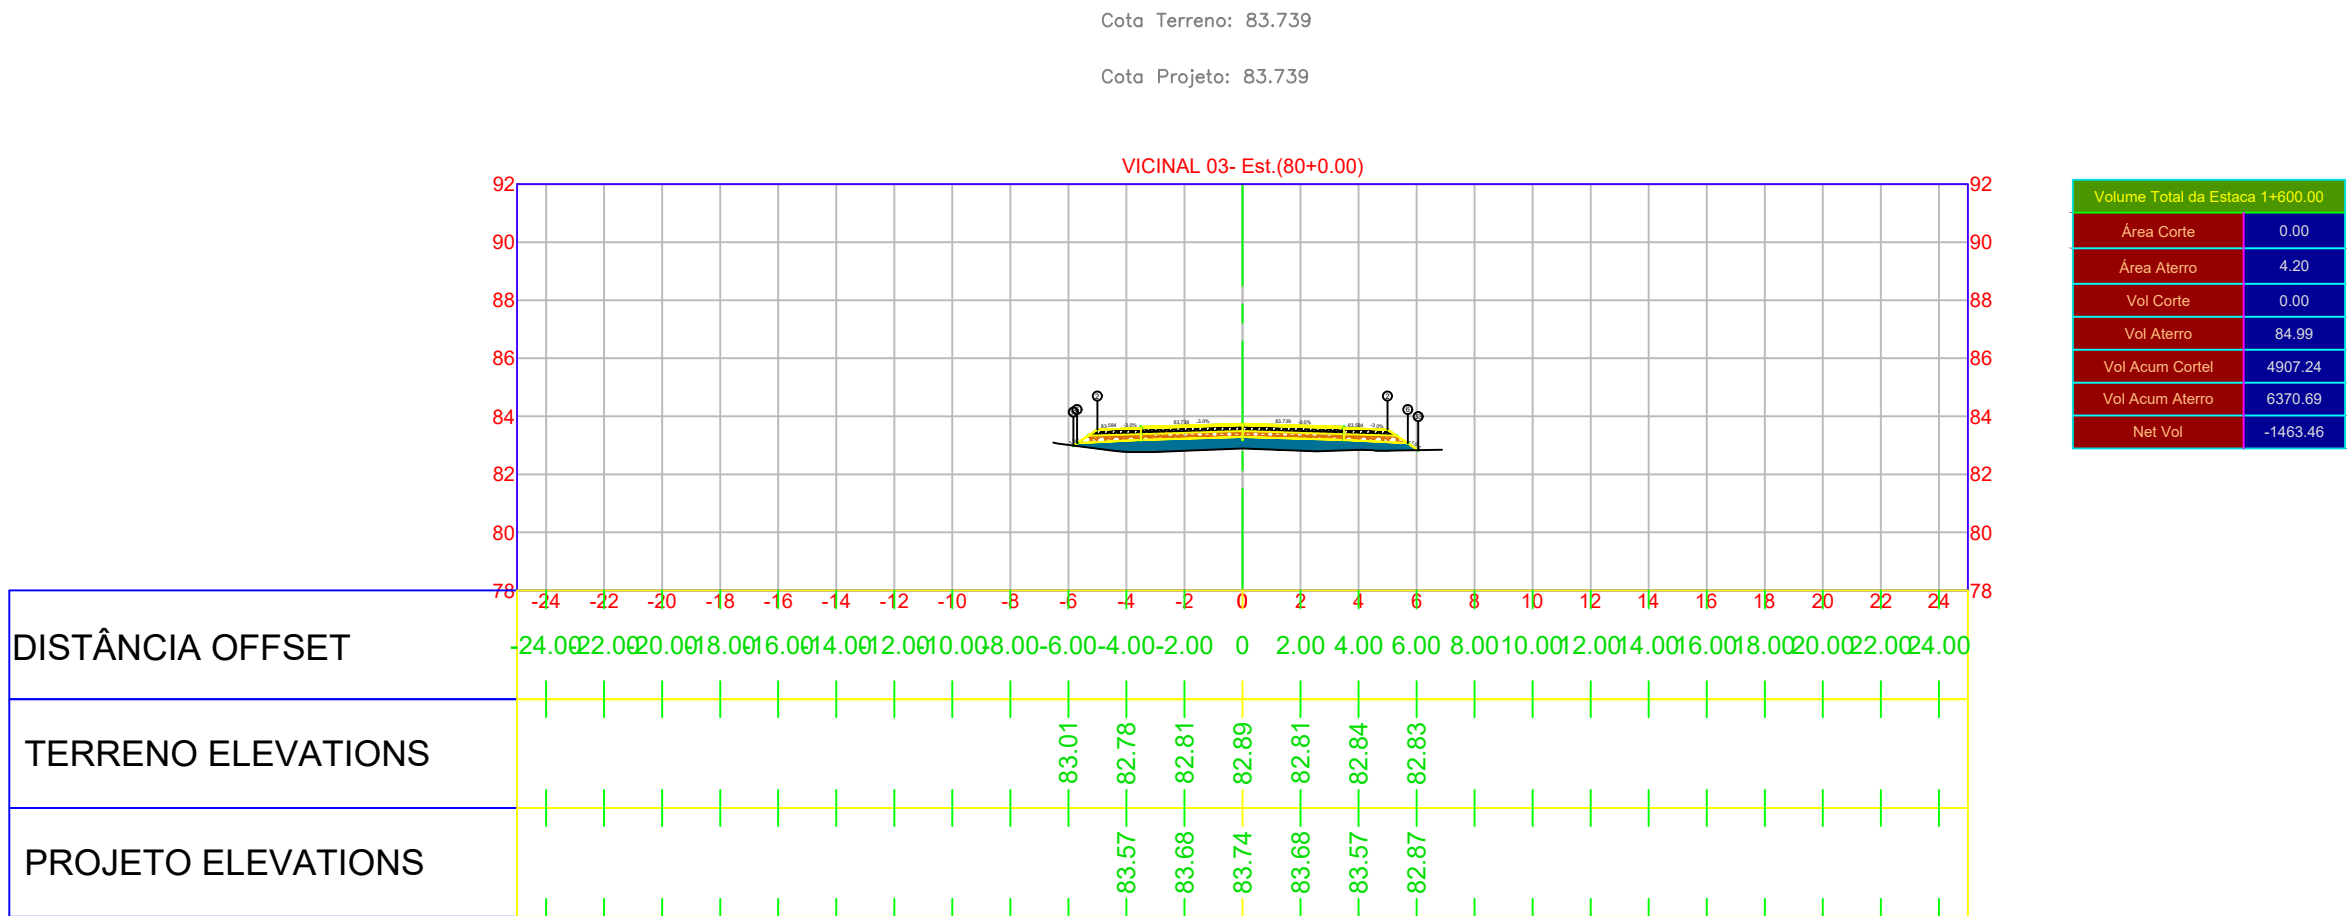

LEGENDA PLANTA:

TERRENO NATURAL

PROJETO

BORDO DO PAVIMENTO EXISTENTE

EIXO DA RODOVIA

MEIO-FIO

DRENAGEM EXISTENTE

DRENO

CERCA

MURO

TAPUME

BAIXA TENSÃO

ALTA TENSÃO

CONCRETO BETUMINOSO USINADO A QUENTE FAIXA "C"

BINDER

RECICLAGEM

BASE

SUB BASE

REFORÇO DE SUBLEITO

CORTE DE SOLO

SOLO MOLE

ENROCAMENTO

ATERRO

Data

junho

AGO/2025

Desenho

Aprovação

Elaboração:

CONVENIENTE:

OBRA:

CONTEUDO:

LOCAL:

MUNICÍPIO DE IRACEMA-RR-VICINAL 03

* DIMENSÕES DO DESENHO EM METRO

** ESCALA INDICADA EM PLANTAS

DATA:

junho

2026

CONVENIENTE:

CONCEDENTE:

TIPO:

MODIFICAÇÕES:

ASSINATURA:

ALEX FABIAN FERREIRA DA SILVA

RNP:0406801886

Responsável Técnico


FOLHA:

21


ÁREAS:

95


96

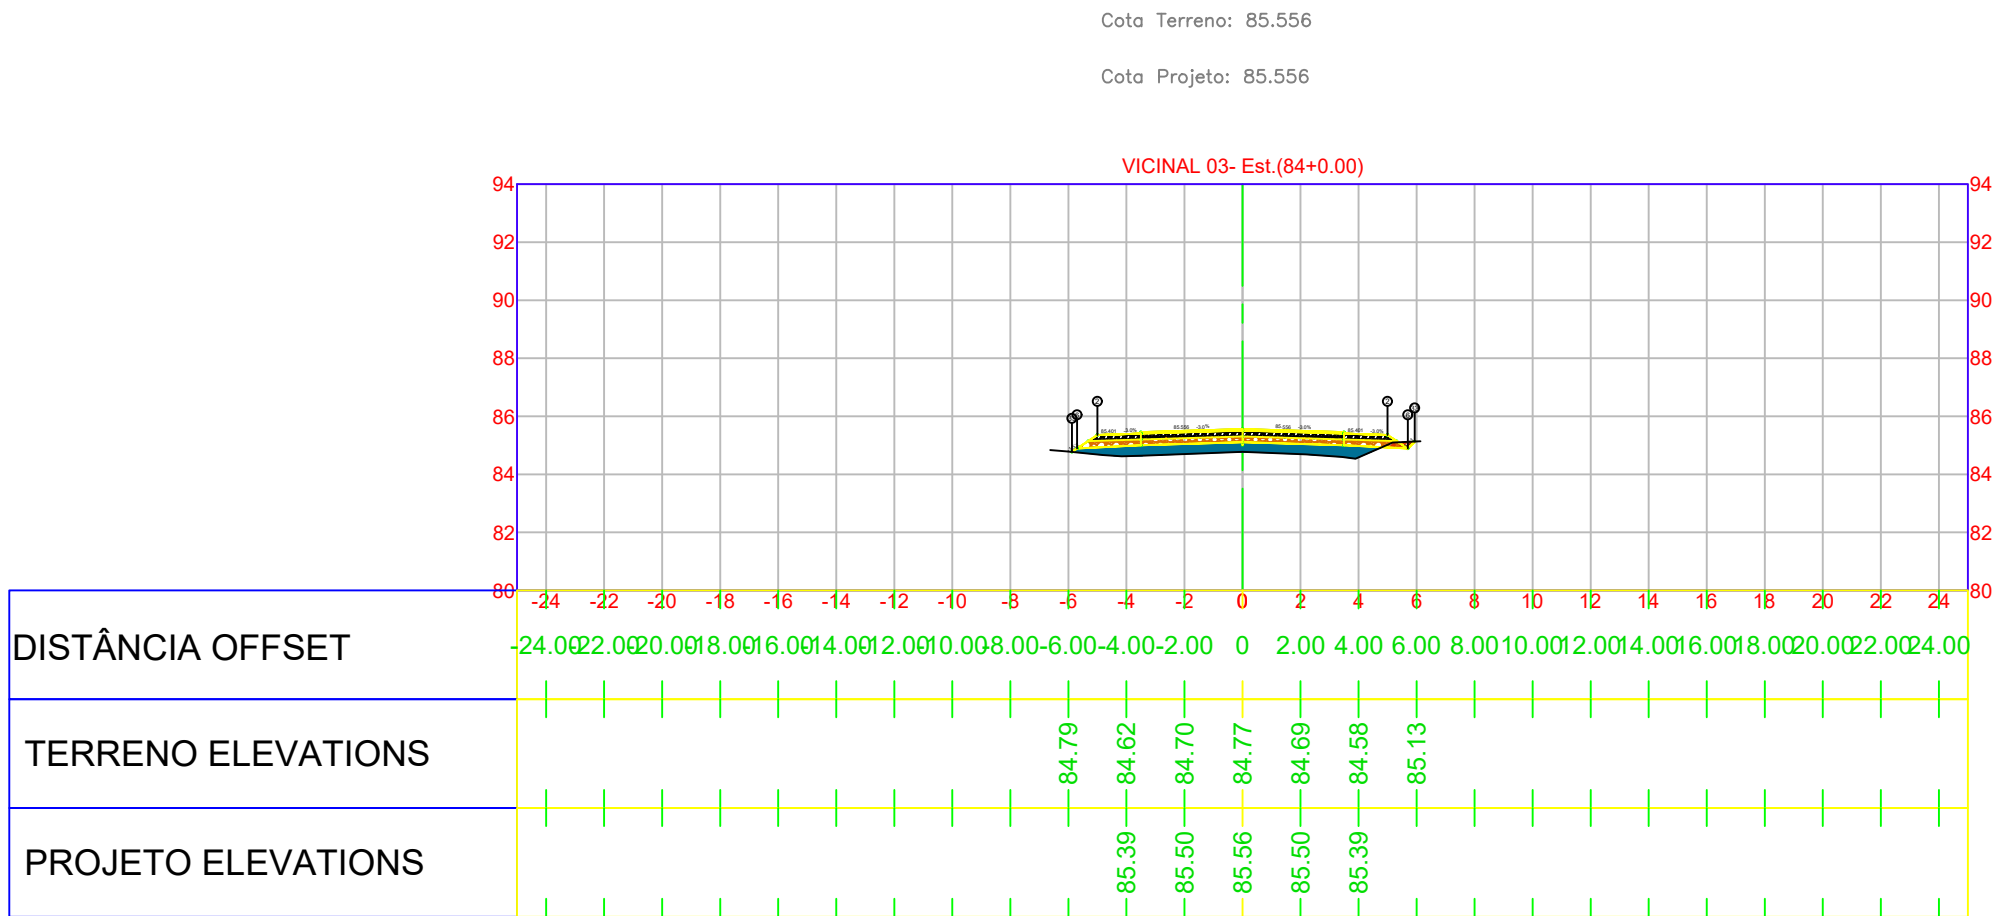


Volume Total da Estaca 1+486.00	
Área Corte	0.17
Área Aterro	3.47
Vol Corte	1.84
Vol Aterro	100.81
Vol Acum Corte	4908.88
Vol Acum Aterro	6777.31
Net Vol	-1868.43

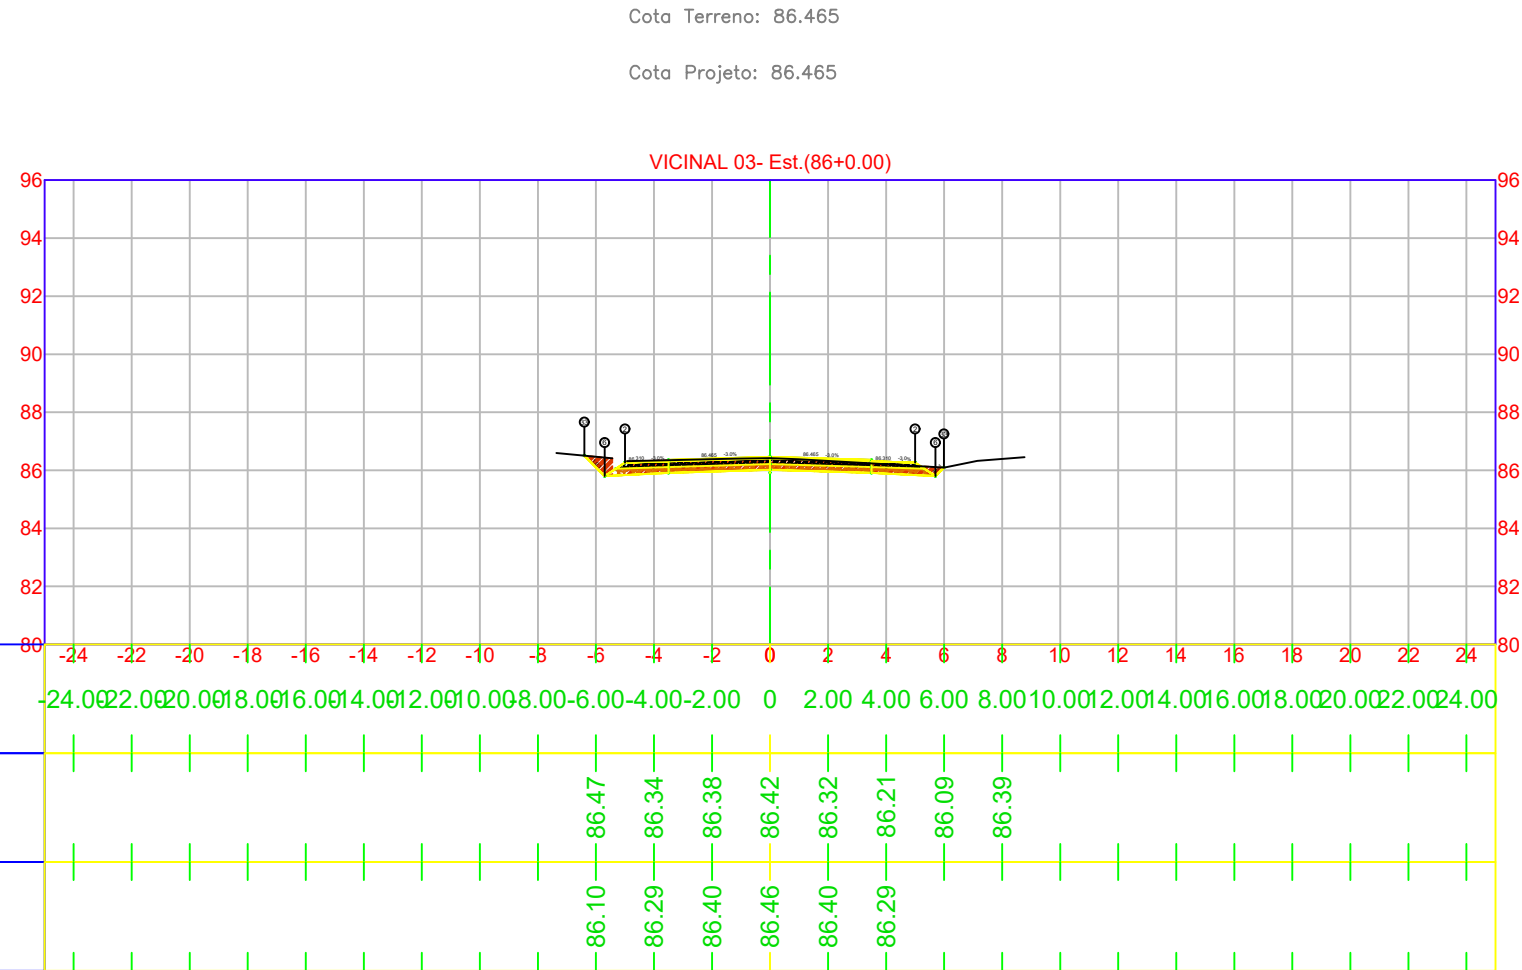

Volume Total da Estaca 1+720.00	
Área Corte	4.57
Área Aterro	0.00
Vol Corte	77.43
Vol Aterro	0.00
Vol Acum Corte	5019.63
Vol Acum Aterro	6811.97
Net Vol	-1792.34

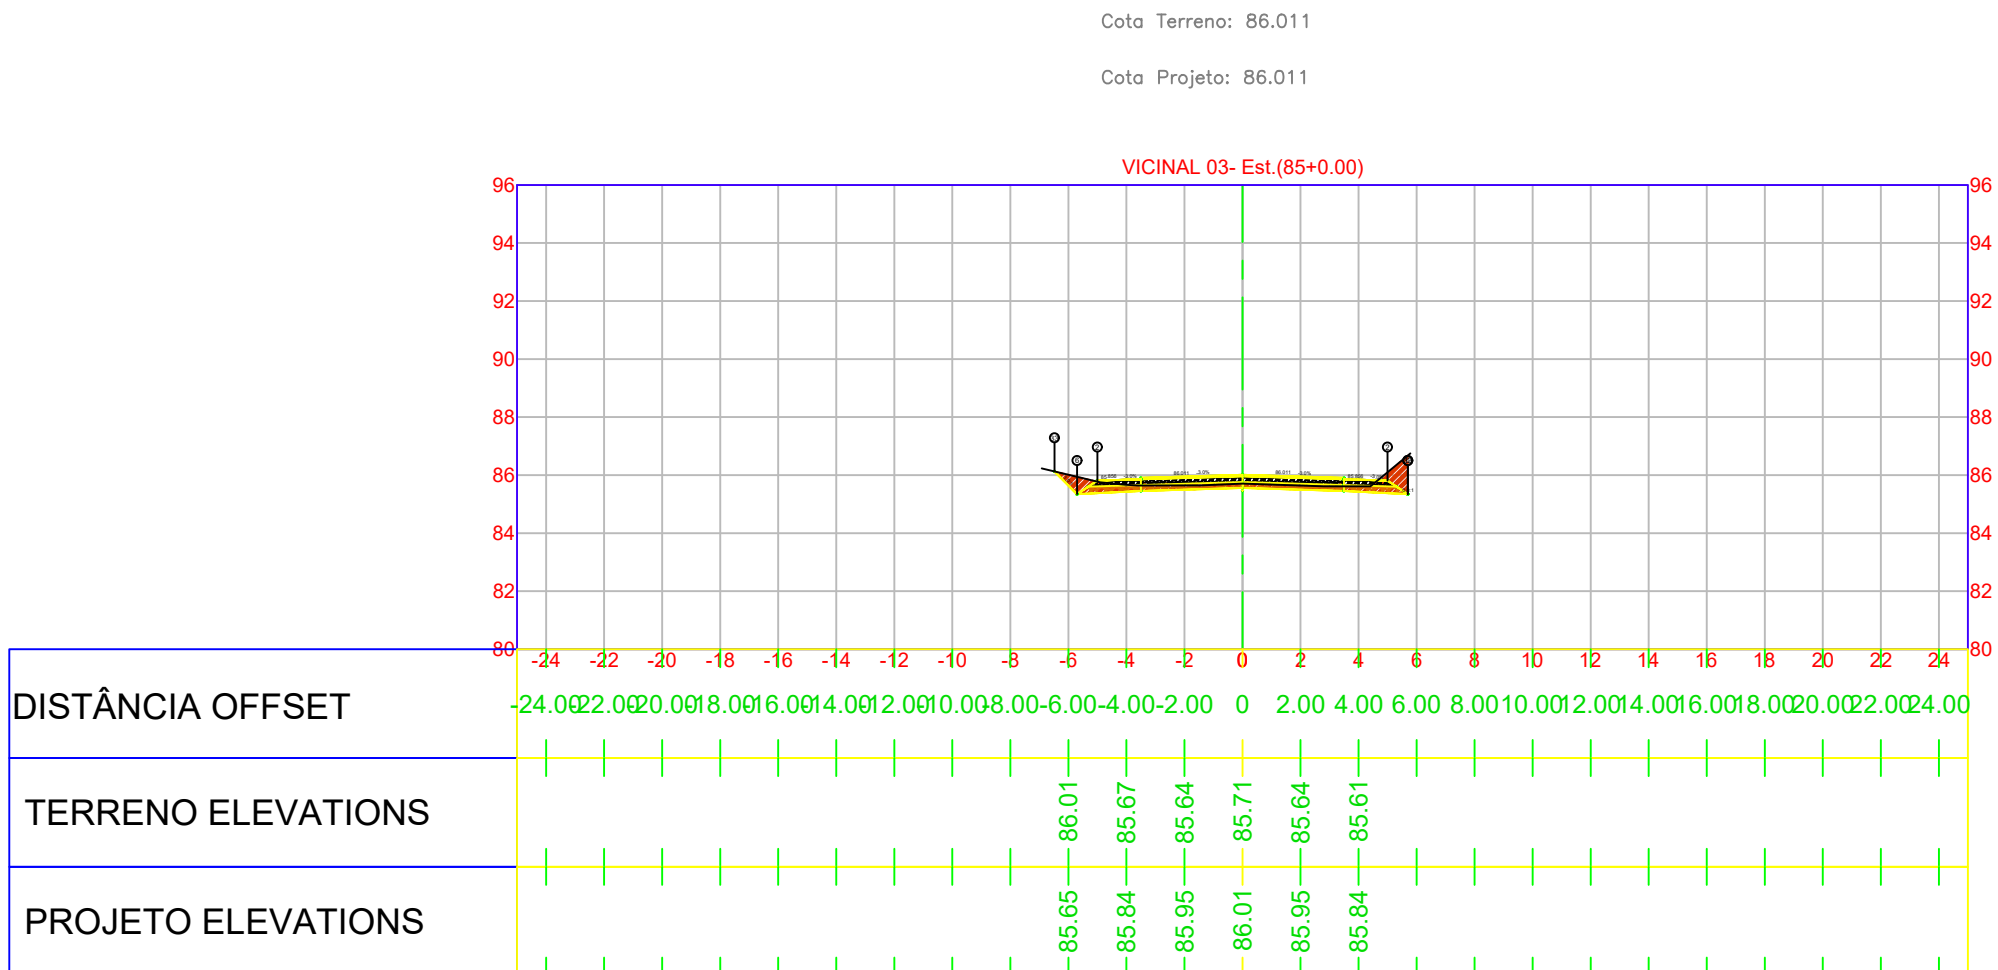

Volume Total da Estaca 1+750.00	
Área Corte	3.16
Área Aterro	0.00
Vol Corte	33.33
Vol Aterro	34.66
Vol Acum Corte	4942.20
Vol Acum Aterro	6911.97
Net Vol	-1069.77

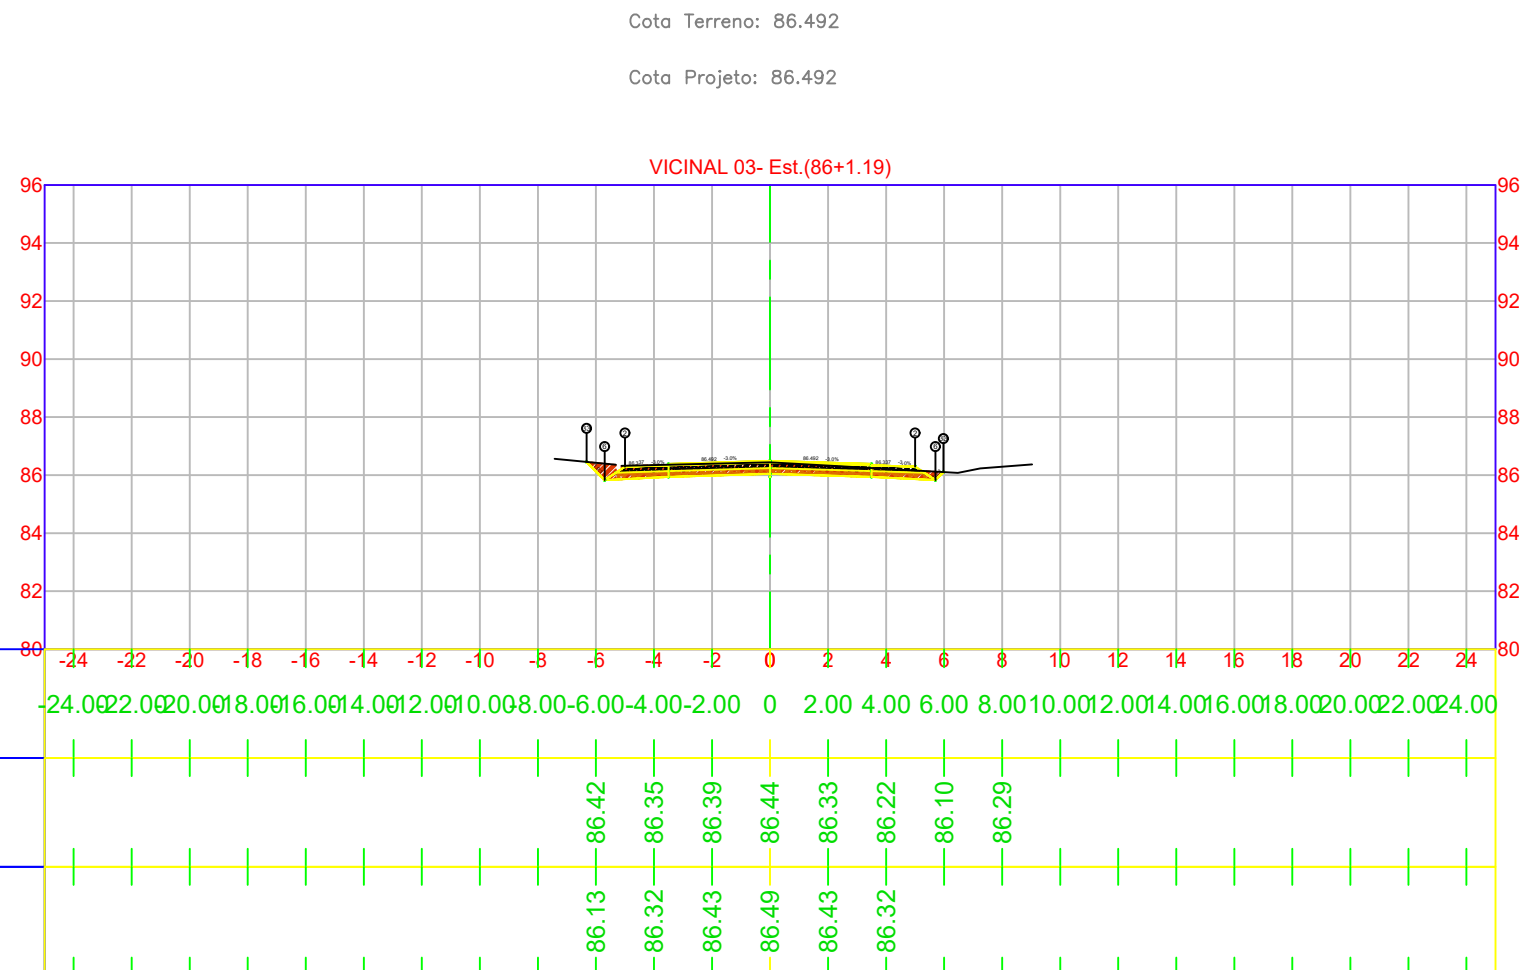

Volume Total da Estaca 1+721.19	
Área Corte	4.47
Área Aterro	0.00
Vol Corte	5.39
Vol Aterro	0.00
Vol Acum Corte	6025.02
Vol Acum Aterro	6911.97
Net Vol	-1786.95

- LEGENDA PLANTA:
- TERRENO NATURAL
 - PROJETO
 - BORDO DO PAVIMENTO EXISTENTE
 - EIXO DA RODOVIA
 - MEIO-FIO
 - DRENAGEM EXISTENTE
 - DRENO
 - CERCA
 - MURO
 - TAPUME
 - BAIXA TENSÃO
 - ALTA TENSÃO

- CONCRETO BETUMINOSO USINADO A QUENTE FAIXA "C"
- BINDER
- RECICLAGEM
- BASE
- SUB BASE
- REFORÇO DE SUBLEITO
- CORTE DE SOLO
- SOLO MOLE
- ENROCAMENTO
- ATERRO

Data	Desenho	Aprovação
AGO/2025		

Elaboração:

	DATA:	CONVENIENTE:	CONCEDENTE:	TIPO:	MODIFICAÇÕES:	FOLHA:
	junho 2026					22
CONVENIENTE:						ÁREAS:
OBRA:						
PAVIMENTAÇÃO ASFÁLTICA DE VICINAIS NO MUNICÍPIO DE IRACEMA-RR						ASSINATURA:
CONTEUDO:						
SEÇÃO DE TERRAPLENAGEM						
LOCAL:						
MUNICÍPIO DE IRACEMA-RR-VICINAL 03						ALEX FABIAN FERREIRA DA SILVA RNP: 0406801886 Responsável Técnico
* DIMENSÕES DO DESENHO EM METRO ** ESCALA INDICADA EM PLANTAS						