




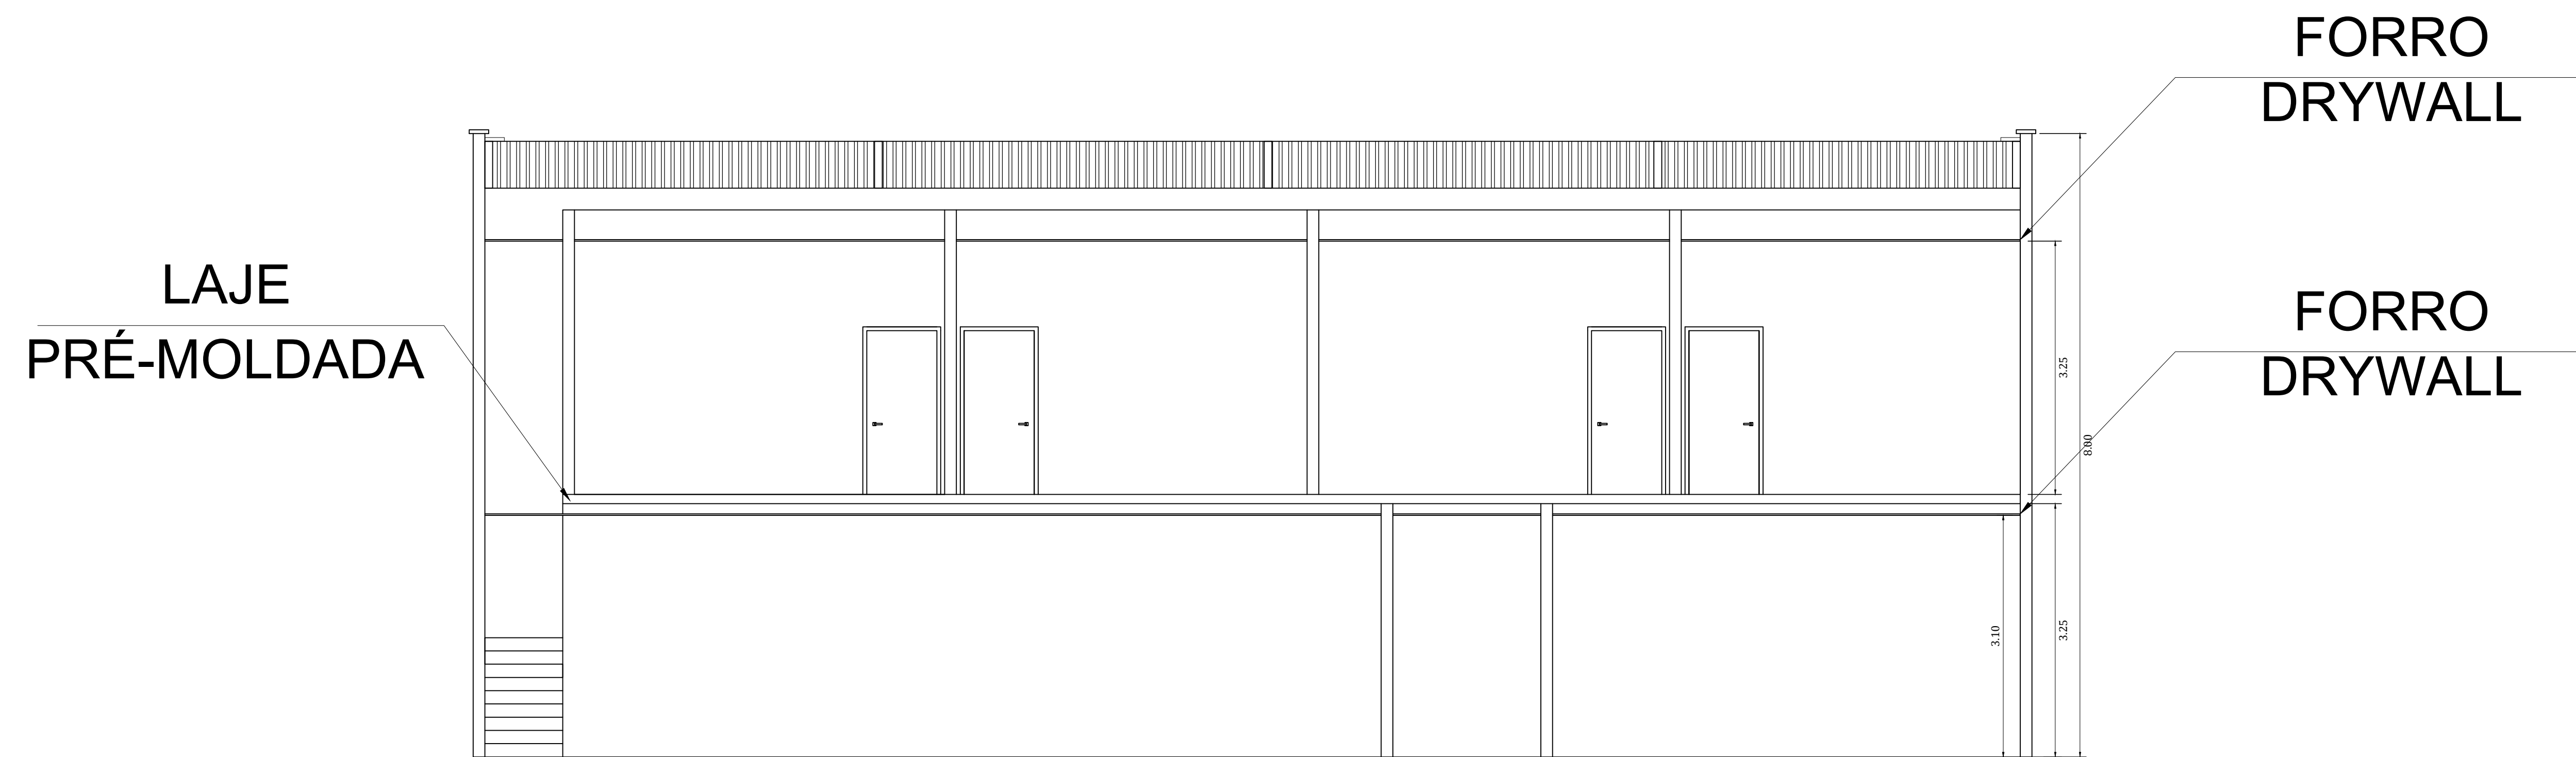

CORTE B'B
ESCALA 1/50

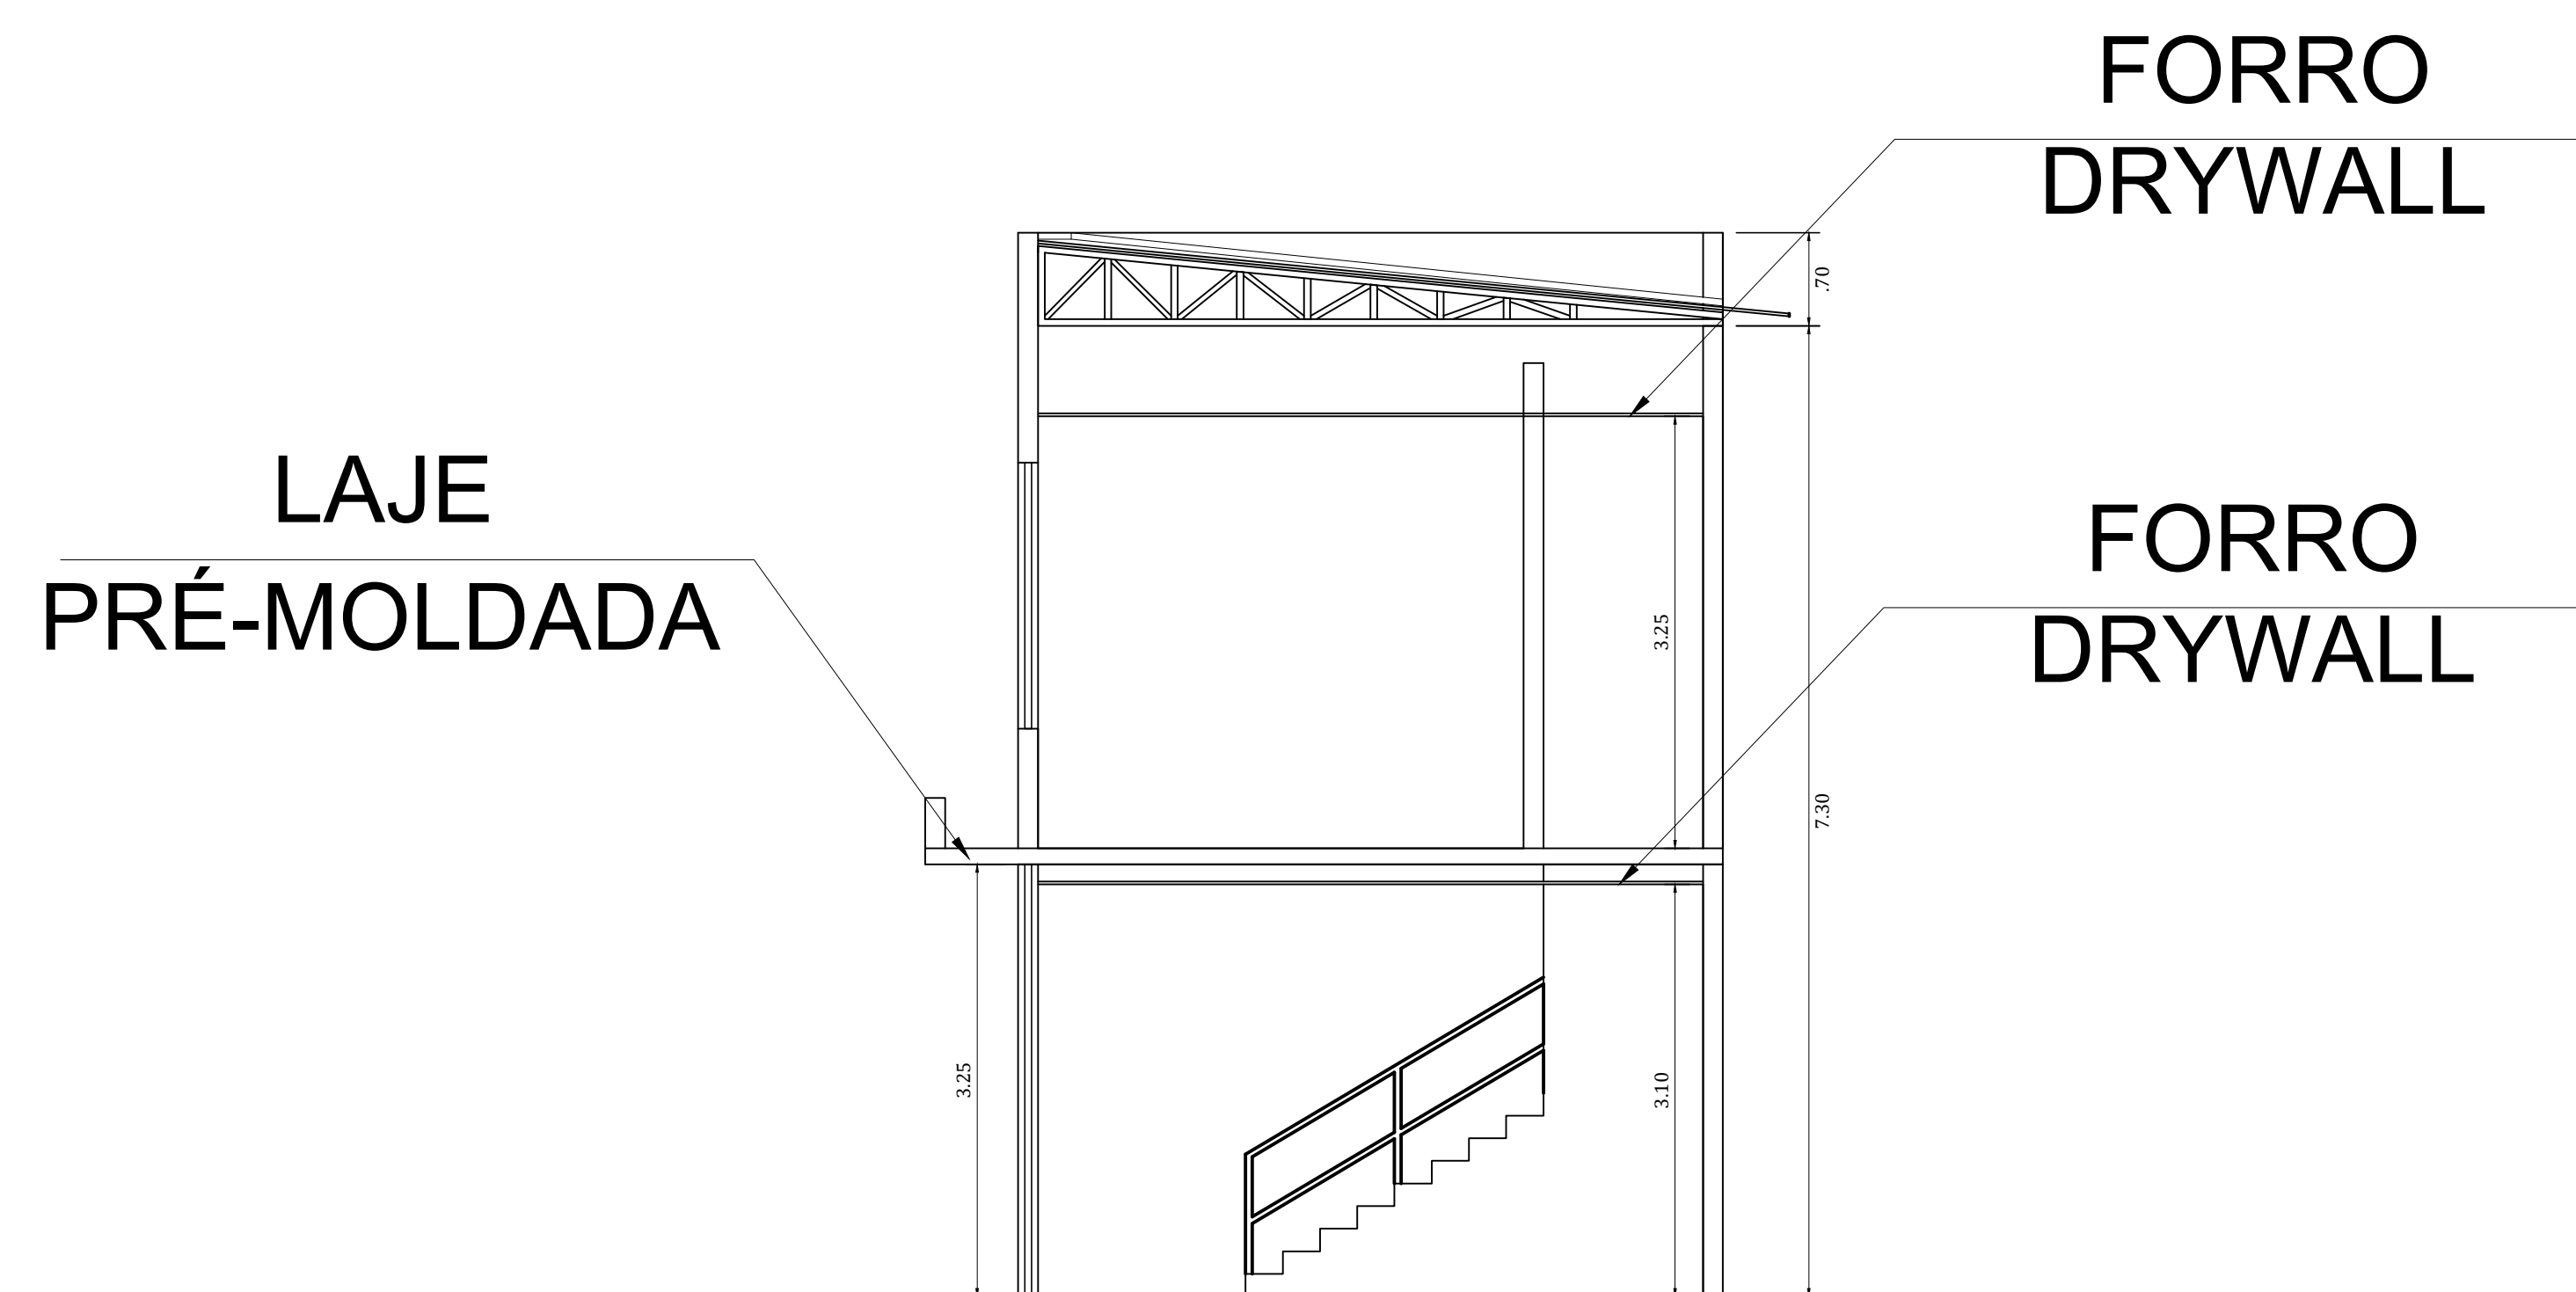

CORTE A'A
ESCALA 1/50

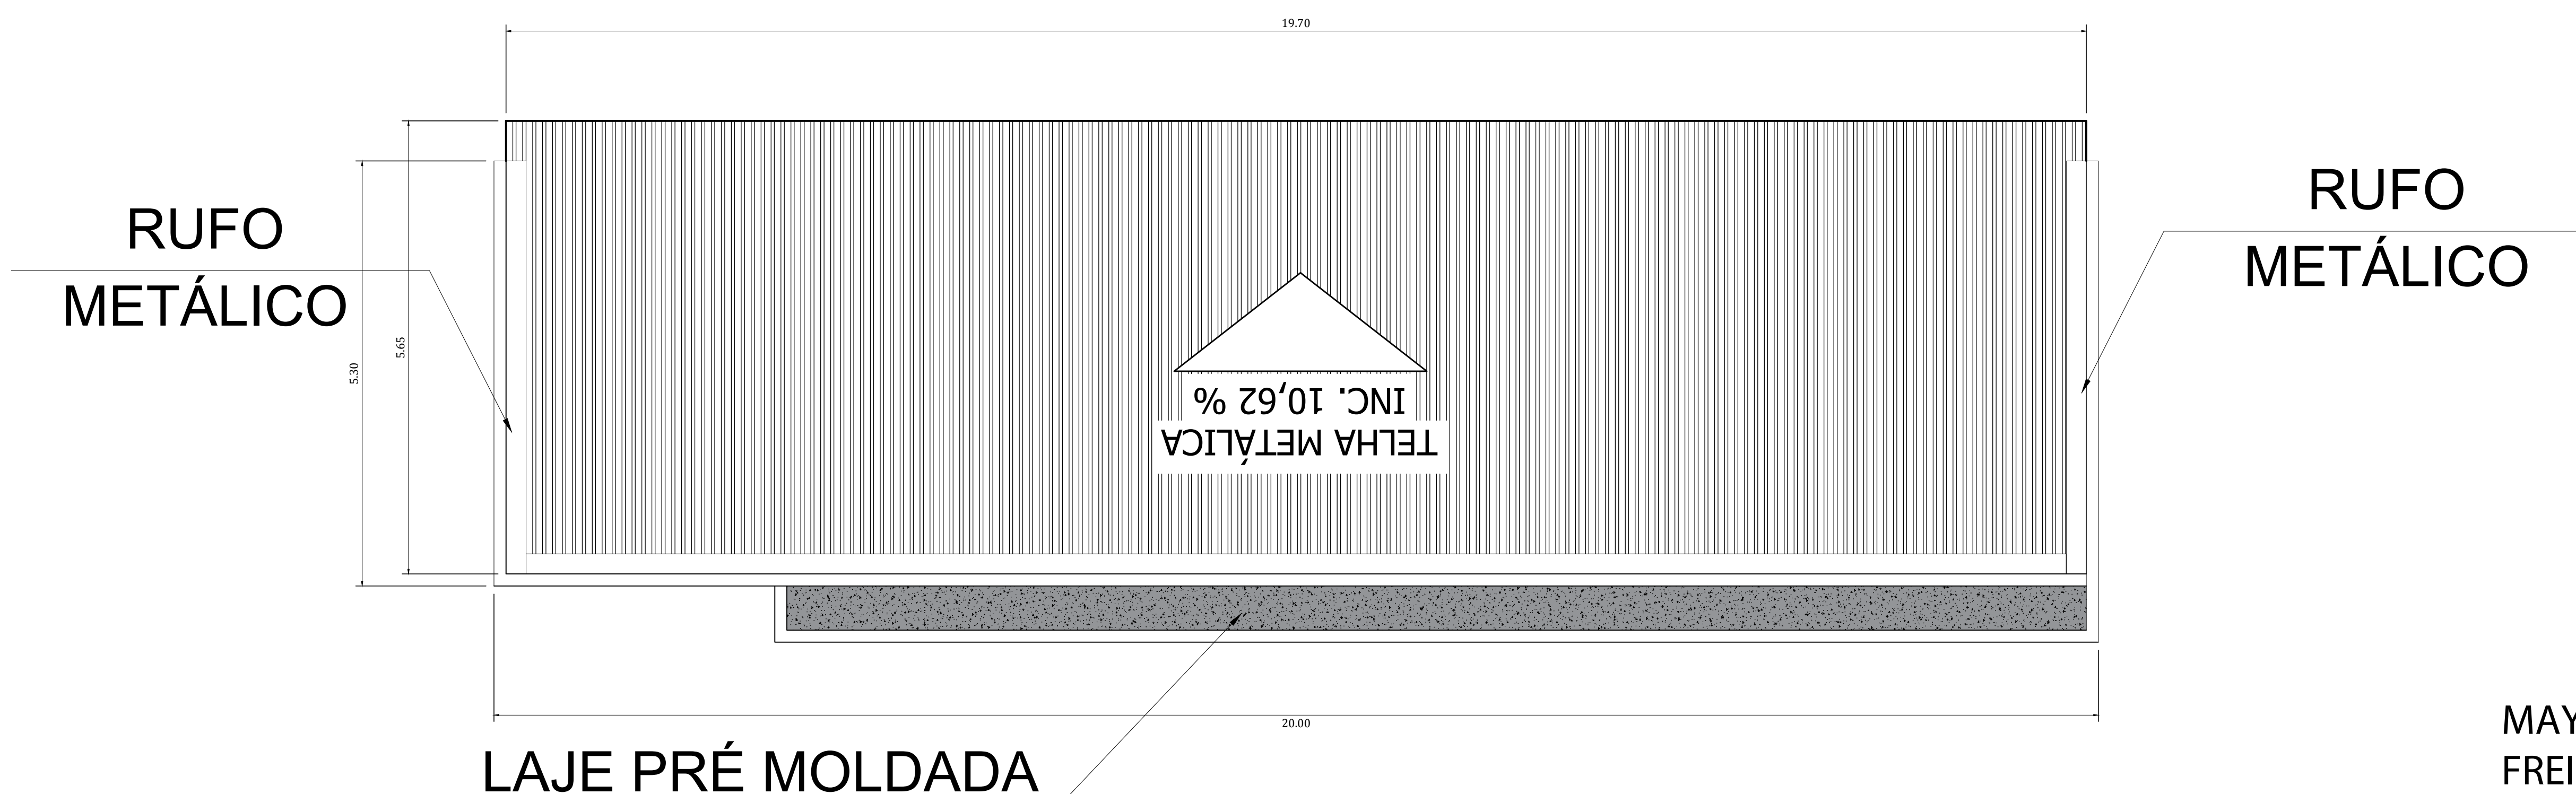

PLANTA DE COBERTURA
ESCALA 1/50
ÁREA = 127,40 m²

MAYKSUEL DE JESUS
FREIRE MORAES -
ENGENHEIRO CIVIL -
CREA-AM
041689124-1 -
52909859215

Assinado de forma digital
por MAYKSUEL DE JESUS
FREIRE MORAES -
ENGENHEIRO CIVIL -
CREA-AM 041689124-1 -
52909859215
Dados: 2026.08.14
01:27:08 -04'00'

ESTADO DE RORAIMA PREFEITURA MUNICIPAL DE IRACEMA SECRETARIA MUNICIPAL DE INFRAESTRUTURA E OBRAS		
PROJETO DE ARQUITETURA		
PROJETO: AMPLIAÇÃO DA UNIDADE BÁSICA DE SAÚDE ESTEVÃO COSTA REGO, NO MUNICÍPIO DE IRACEMA-RR.		
LOCALIZAÇÃO: AV. JOSÉ FRANCISCO, S/N, BAIRRO CENTRO, NO MUNICÍPIO DE IRACEMA-RR.		
CONTEÚDO: PLANTA DE CORTES E COBERTURA		FRANCA: CORTES 02
ÁREA DO TERRENO: 200,00 m²	ÁREA DE CONSTRUÇÃO: 164,16 m²	ÁREA DE COBERTURA: 127,40 m²
ESCALA: 1 : 50	DATA: AGOSTO/2026	PROJETO Nº: DESENHO:
PROPRIETÁRIO:	AUTORIA: MAYKSUEL DE J. FREIRE MORAES ENGENHEIRO CIVIL CREA-AM Nº 041689124-1	RESPONSÁVEL TÉCNICO:
DIREITOS AUTORAIS RESERVADOS: Proibida toda Modificação e Reprodução sem previa Autorização do Autor.		