
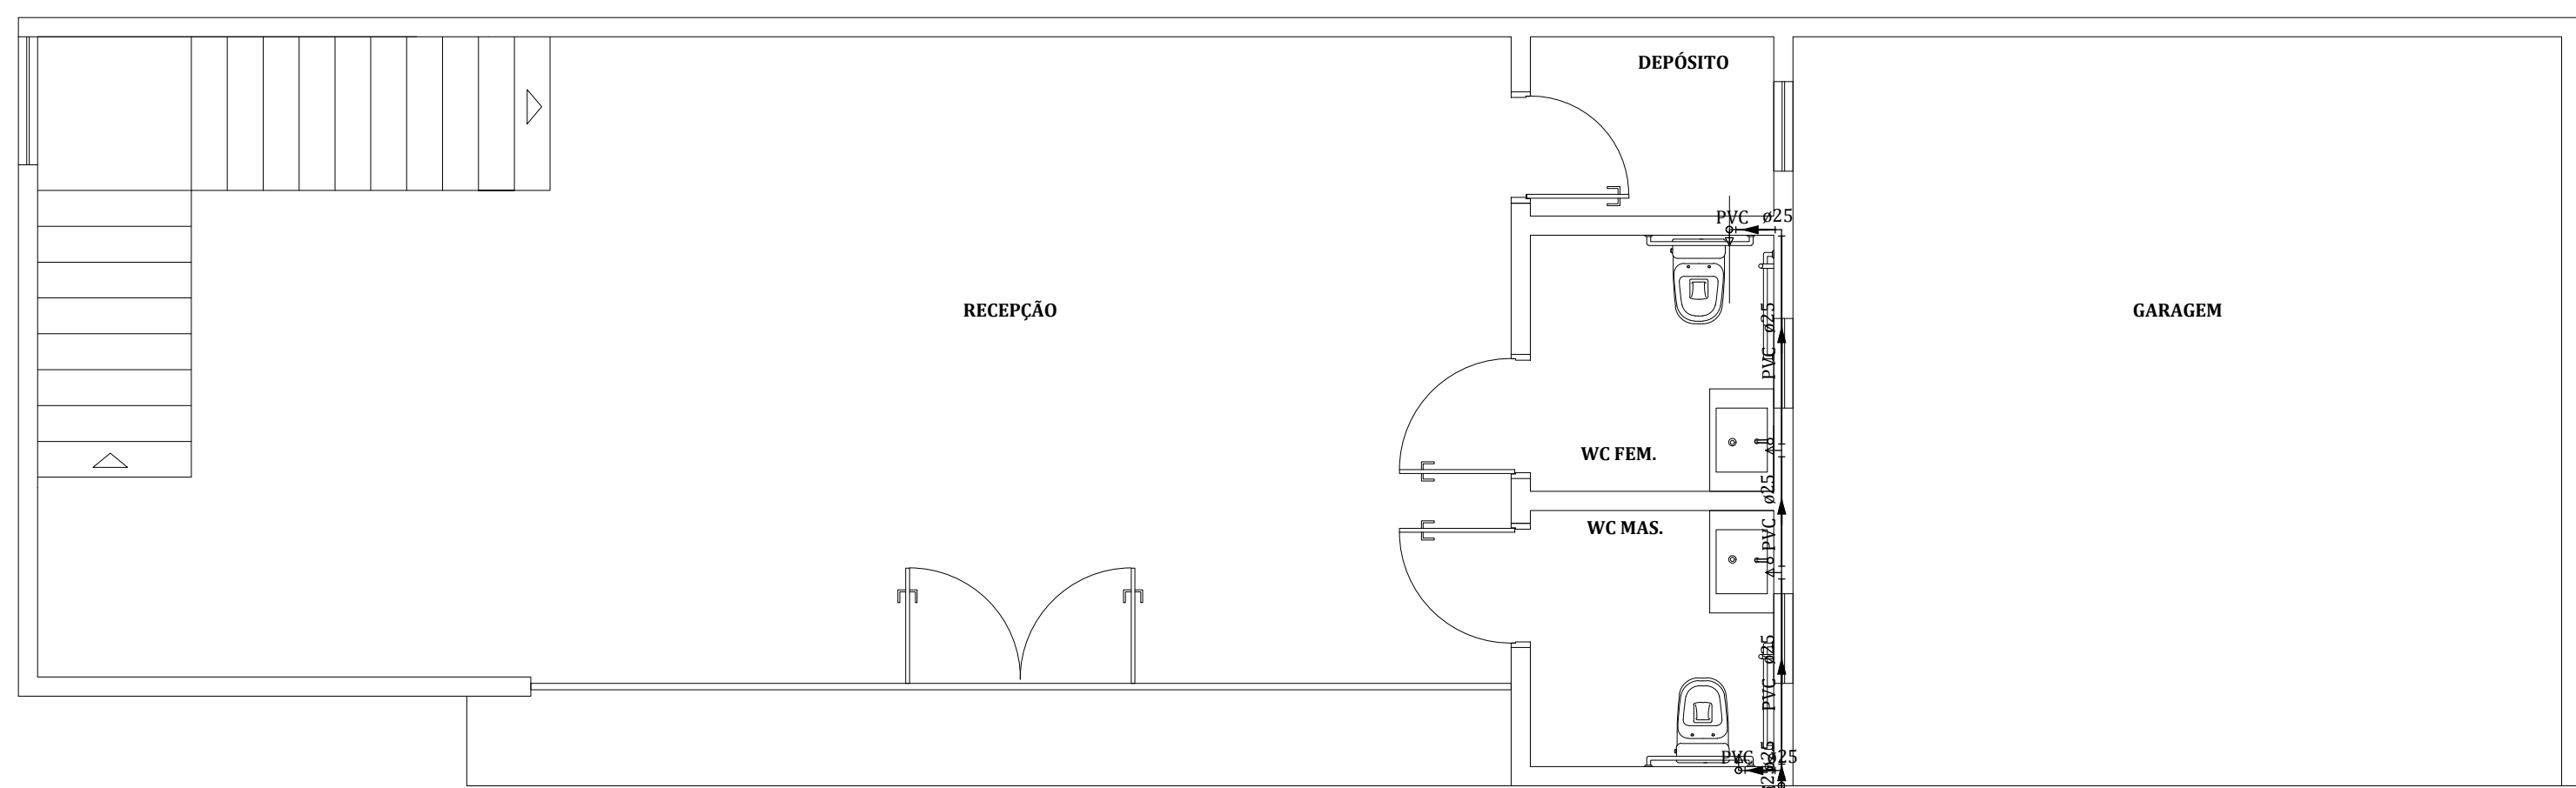


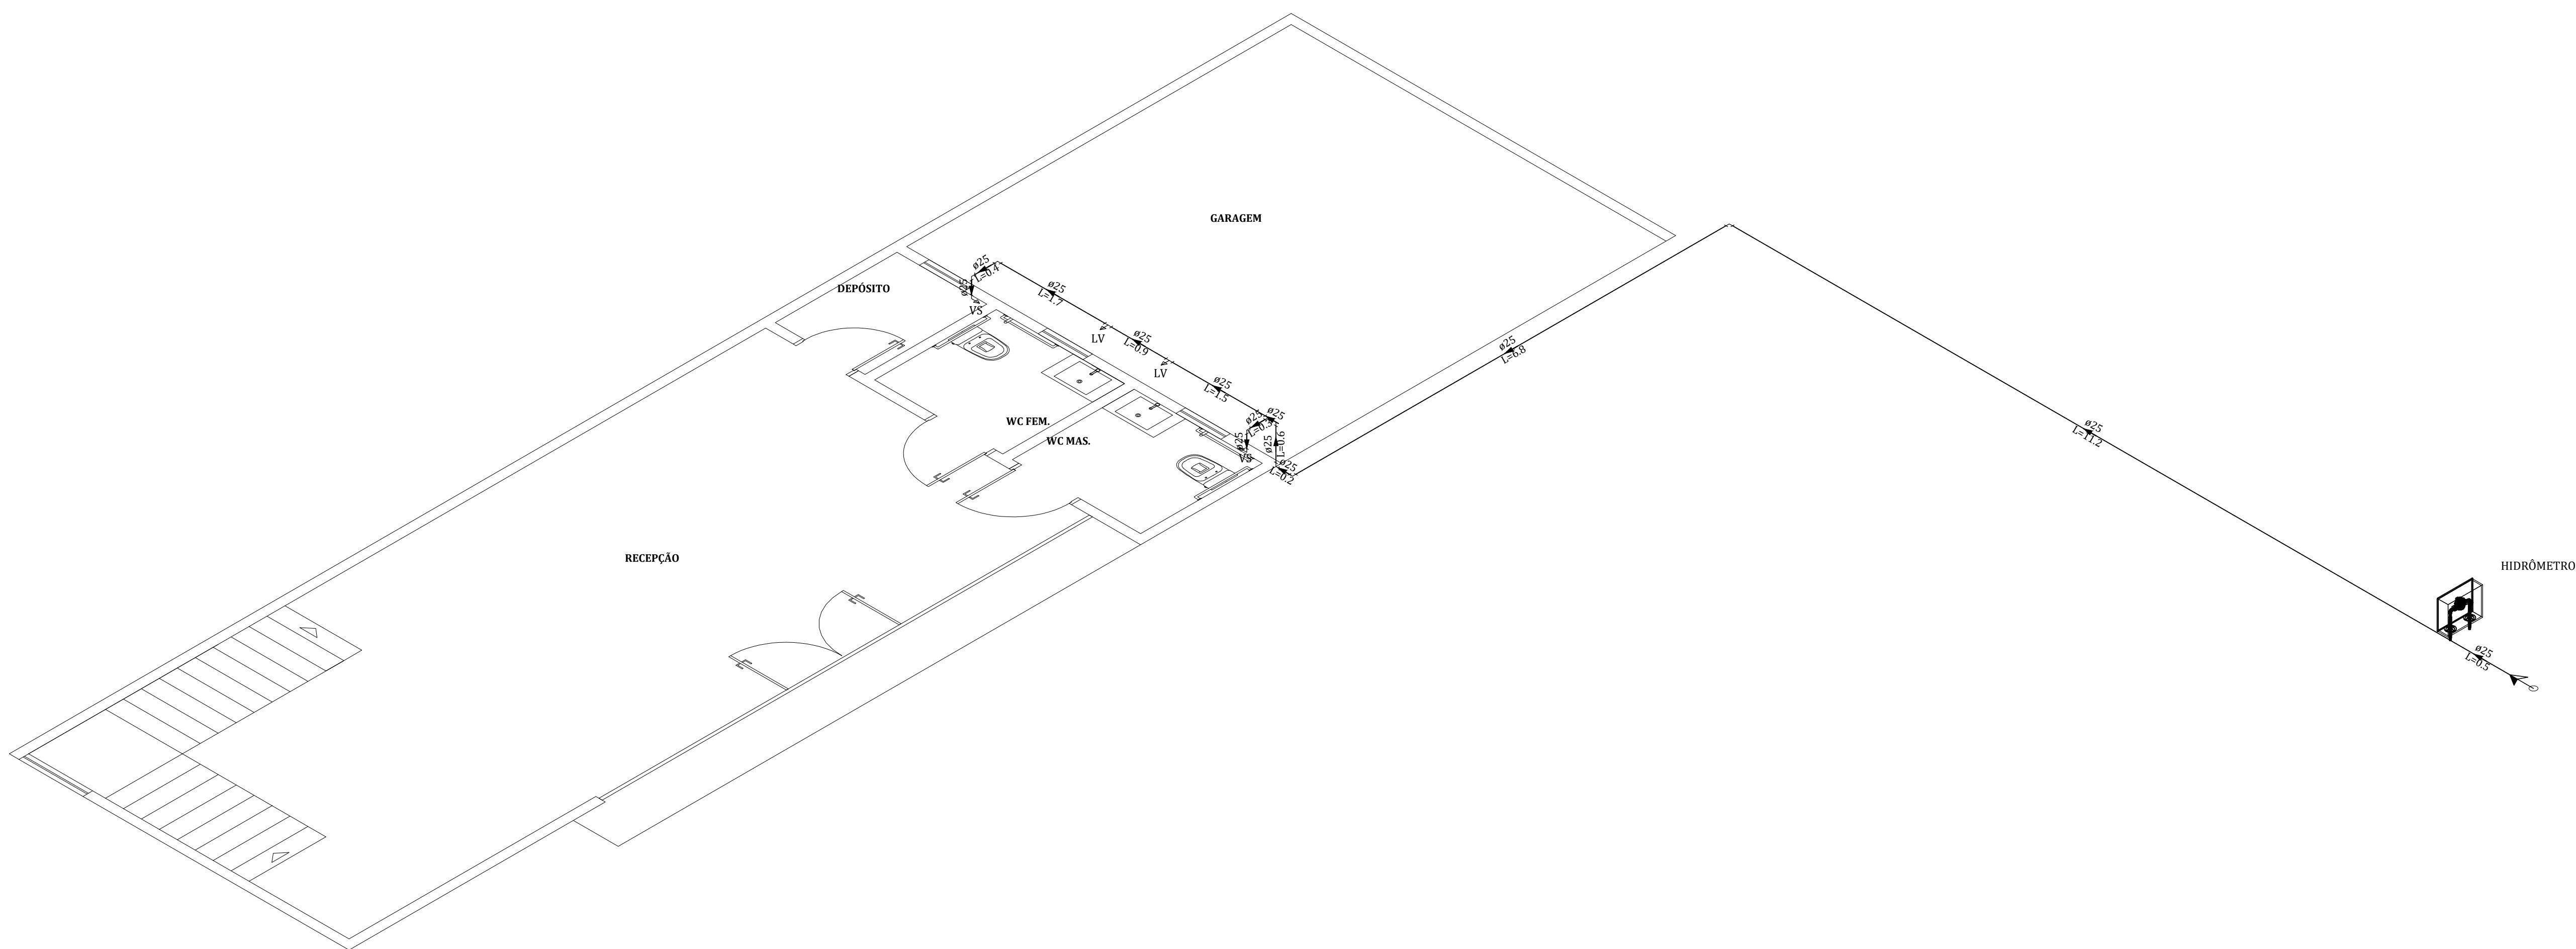

Legenda - PAVIMENTO TERREO
← Alimentador Predial

Legenda das indicações - PAVIMENTO TERREO
HIDRÔMETRO Hidrômetro: cavalete 3/4" c/ caixa
LV Lavatório com Tc de 90° - 25 mm - 1/2"
VS Vaso sanitário com caixa acoplada - 3/4"

Lista de materiais - PAVIMENTO TERREO	
Alimentação	
Hidrômetro	
Caixa Hidrômetro	1 pc
Caixa hidrômetro c/ tampa em acrílico	1 pc
Kit de hidrômetro cavalete 3/4"	1 pc
Metais	
Registro de esfera 3/4"	1 pc
PVC misto soldável	
Colar de tomada em PVC 3/4"	1 pc
Joelho 90° soldável c/ rosca 25 mm - 3/4"	1 pc
PVC rígido soldável	
Adapt sold.corto c/bola-conex p registro 25 mm - 3/4"	1 pc
Joelho 90° soldável 25 mm	3 pc
Tubos 25 mm	18,74 m
Água fria	
Aparelho	
Torneira de lavatório 25 mm - 1/2"	2 pc
Vaso Sanitário c/ cx. acoplada 1/2"	2 pc
PVC Acessórios	
Engate flexível cobre cromado com canopla 1/2 - 30cm	2 pc
Engate flexível plástico 1/2 - 30cm	2 pc
PVC rígido soldável	
Joelho 90° soldável 25 mm	4 pc
Tubos 25 mm	5,95 m
Tb 90 soldável 25 mm	1 pc
PVC soldável anal c/ bucha latão	
Joelho de redução 90° soldável com bucha de latão 25 mm - 1/2"	2 pc
Tb red.90 sold c/ bucha latão B central 25 mm - 1/2"	2 pc

HIDRÔMETRO
PVC Ø25

MAYKSUEL DE JESUS
FREIRE MORAES -
ENGENHEIRO CIVIL -
CREA-AM
041689124-1 -
52909859215

Assinado de forma
digital por MAYKSUEL DE
JESUS FREIRE MORAES -
ENGENHEIRO CIVIL -
CREA-AM 041689124-1 -
52909859215
Dados: 2026.08.14
01:25:38 -04'00'

ESTADO DE RORAIMA PREFEITURA MUNICIPAL DE IRACEMA SECRETARIA MUNICIPAL DE INFRAESTRUTURA E OBRAS			
PROJETO DE INSTALAÇÕES			
PROJETO: AMPLIAÇÃO DA UNIDADE BÁSICA DE SAÚDE ESTEVÃO COSTA REGO, NO MUNICÍPIO DE IRACEMA-RR.			
LOCALIZAÇÃO: AV. JOSÉ FRANCISCO, S/N, BAIRRO CENTRO, NO MUNICÍPIO DE IRACEMA-RR.			
CONTEÚDO: PLANTA DE INSTALAÇÕES HIDRÁULICAS		FRANQUISA: SANITÁRIA 06	
ÁREA DO TERRENO: 200,00 m²	ÁREA DE CONSTRUÇÃO: 164,16 m²	ÁREA DE COBERTURA: 127,40 m²	
ESCALA: SEM ESCALA	DATA: AGOSTO/2026	PROJETO Nº:	DESENHO:
PROPRIETÁRIO:	AUTORIA:	RESPONSÁVEL TÉCNICO:	
		MAYKSUEL DE J. FREIRE MORAES ENGENHEIRO CIVIL CREA-AM Nº 041689124-1	
DIREITOS AUTORAIS RESERVADOS: Proibida toda Modificação e Reprodução sem previa Autorização do Autor.			