



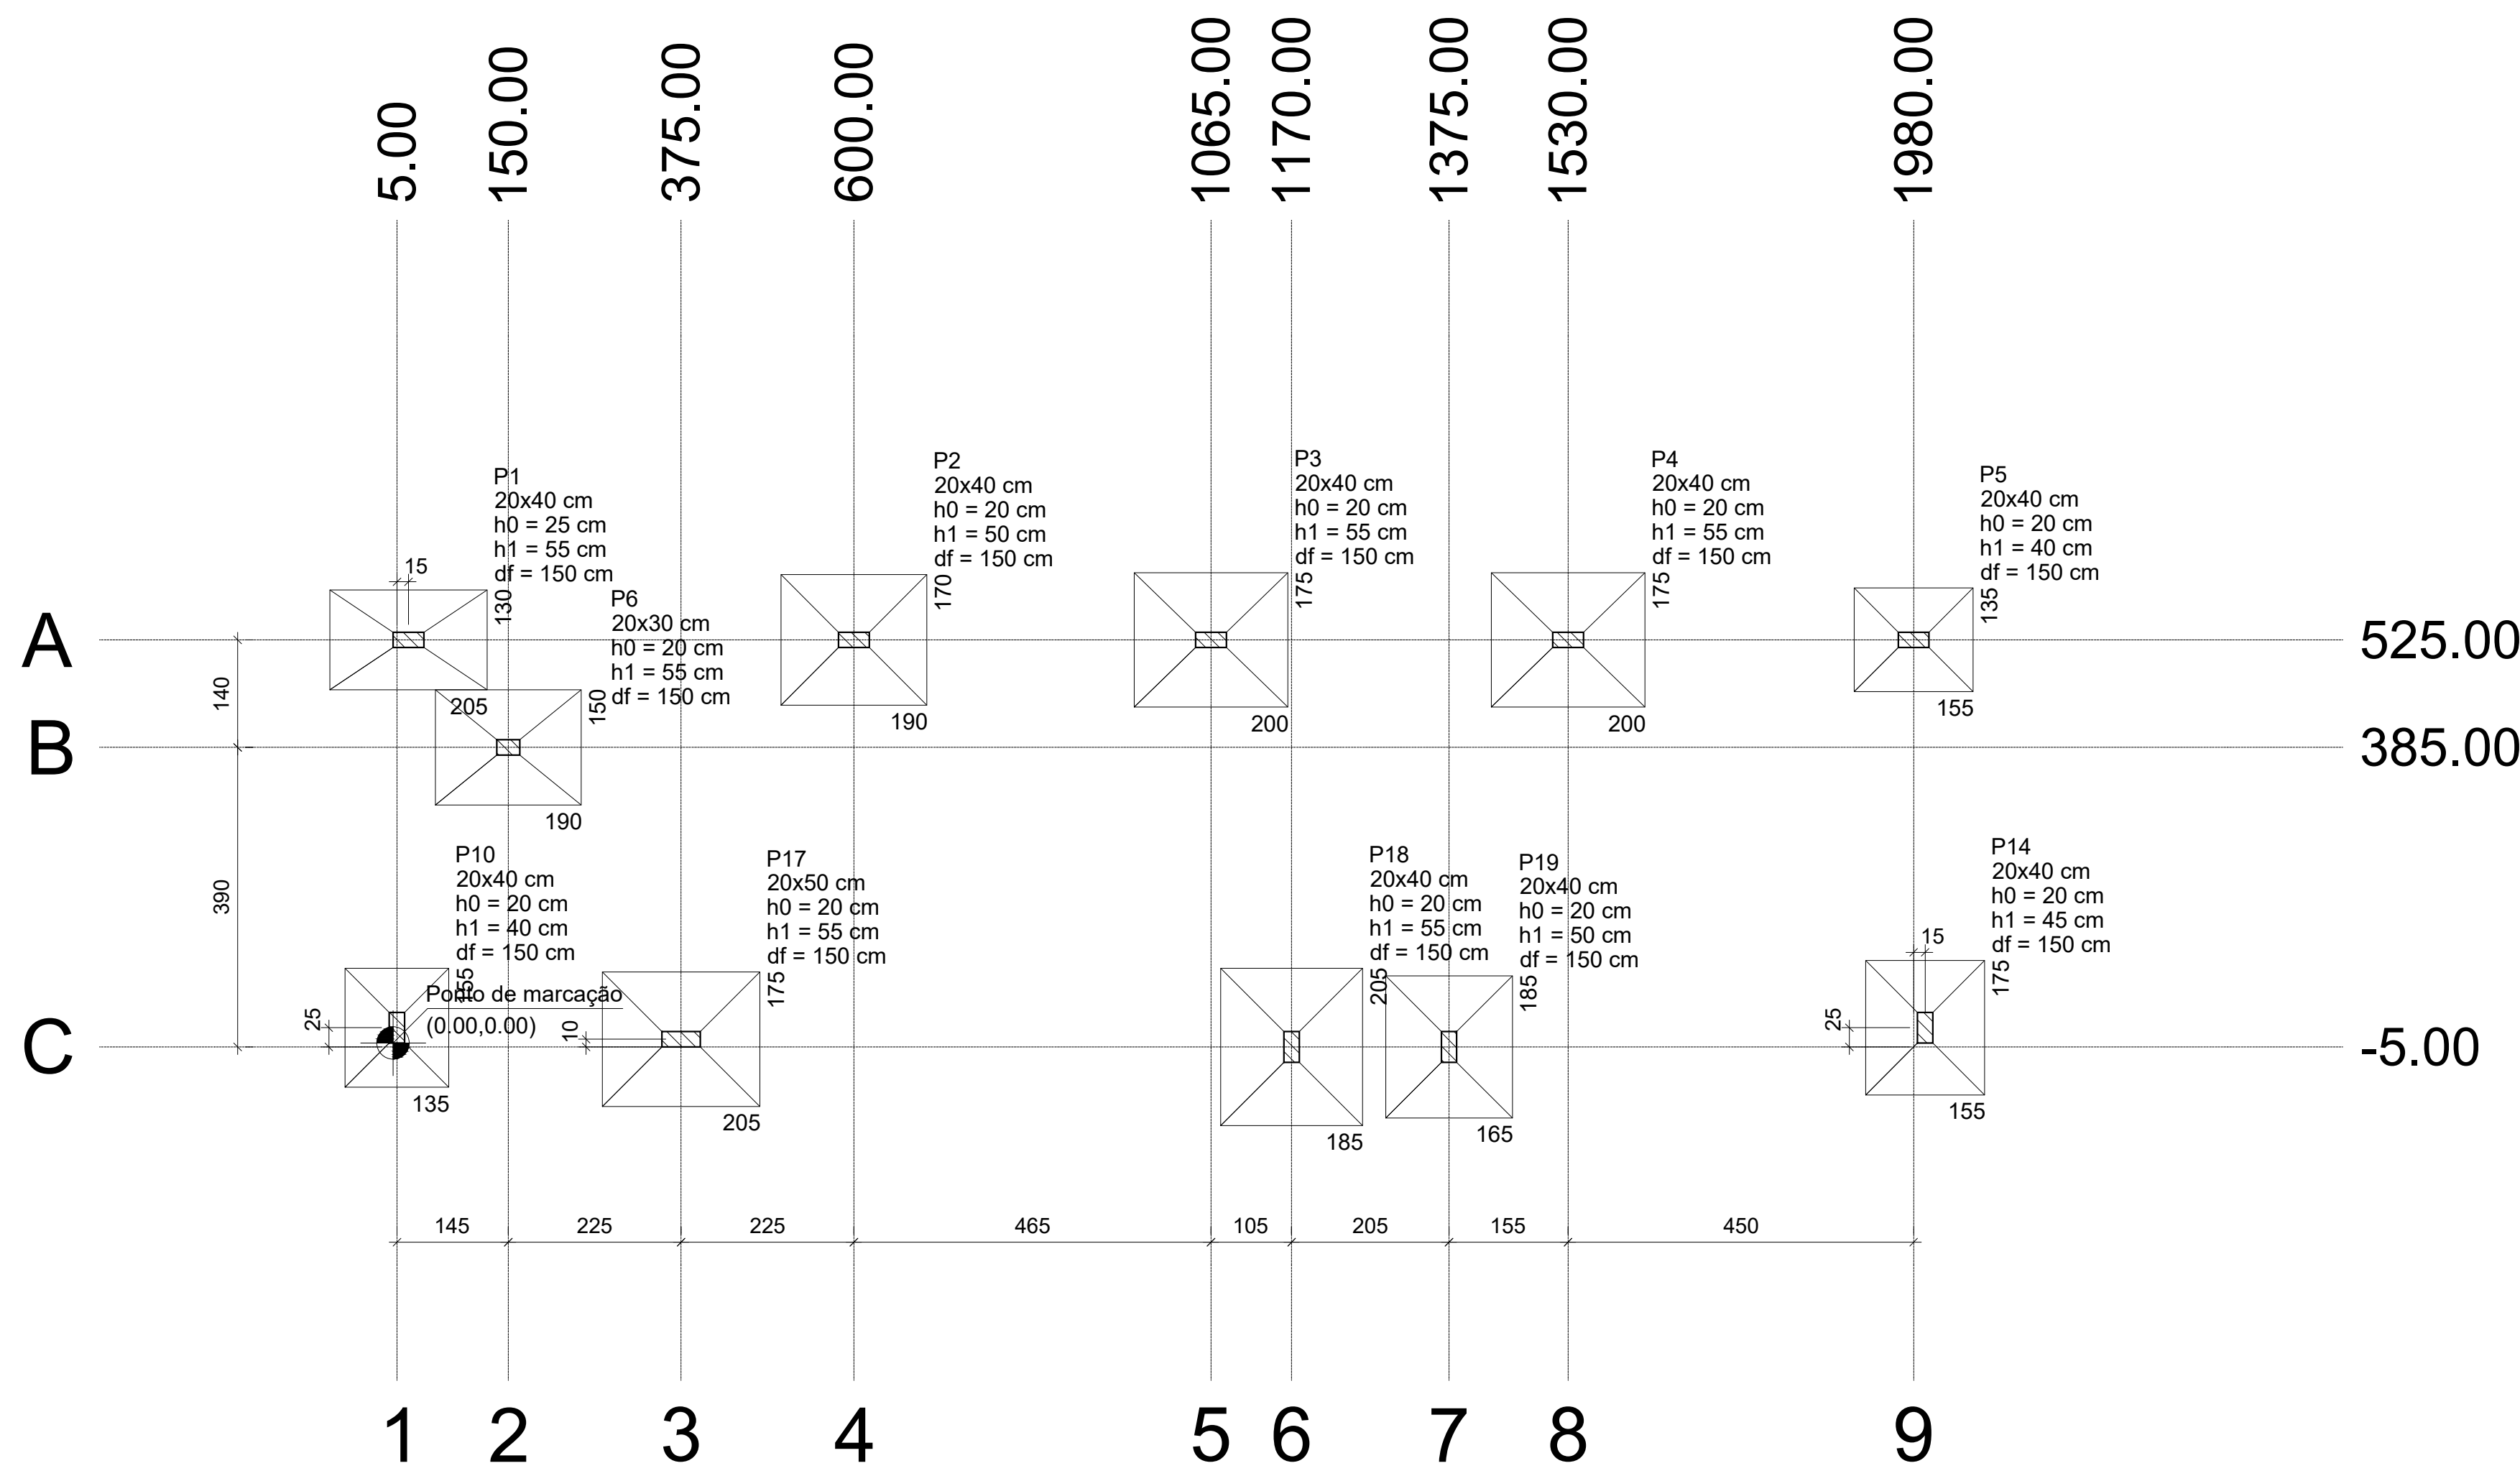


Planta de localização
escala 1:100

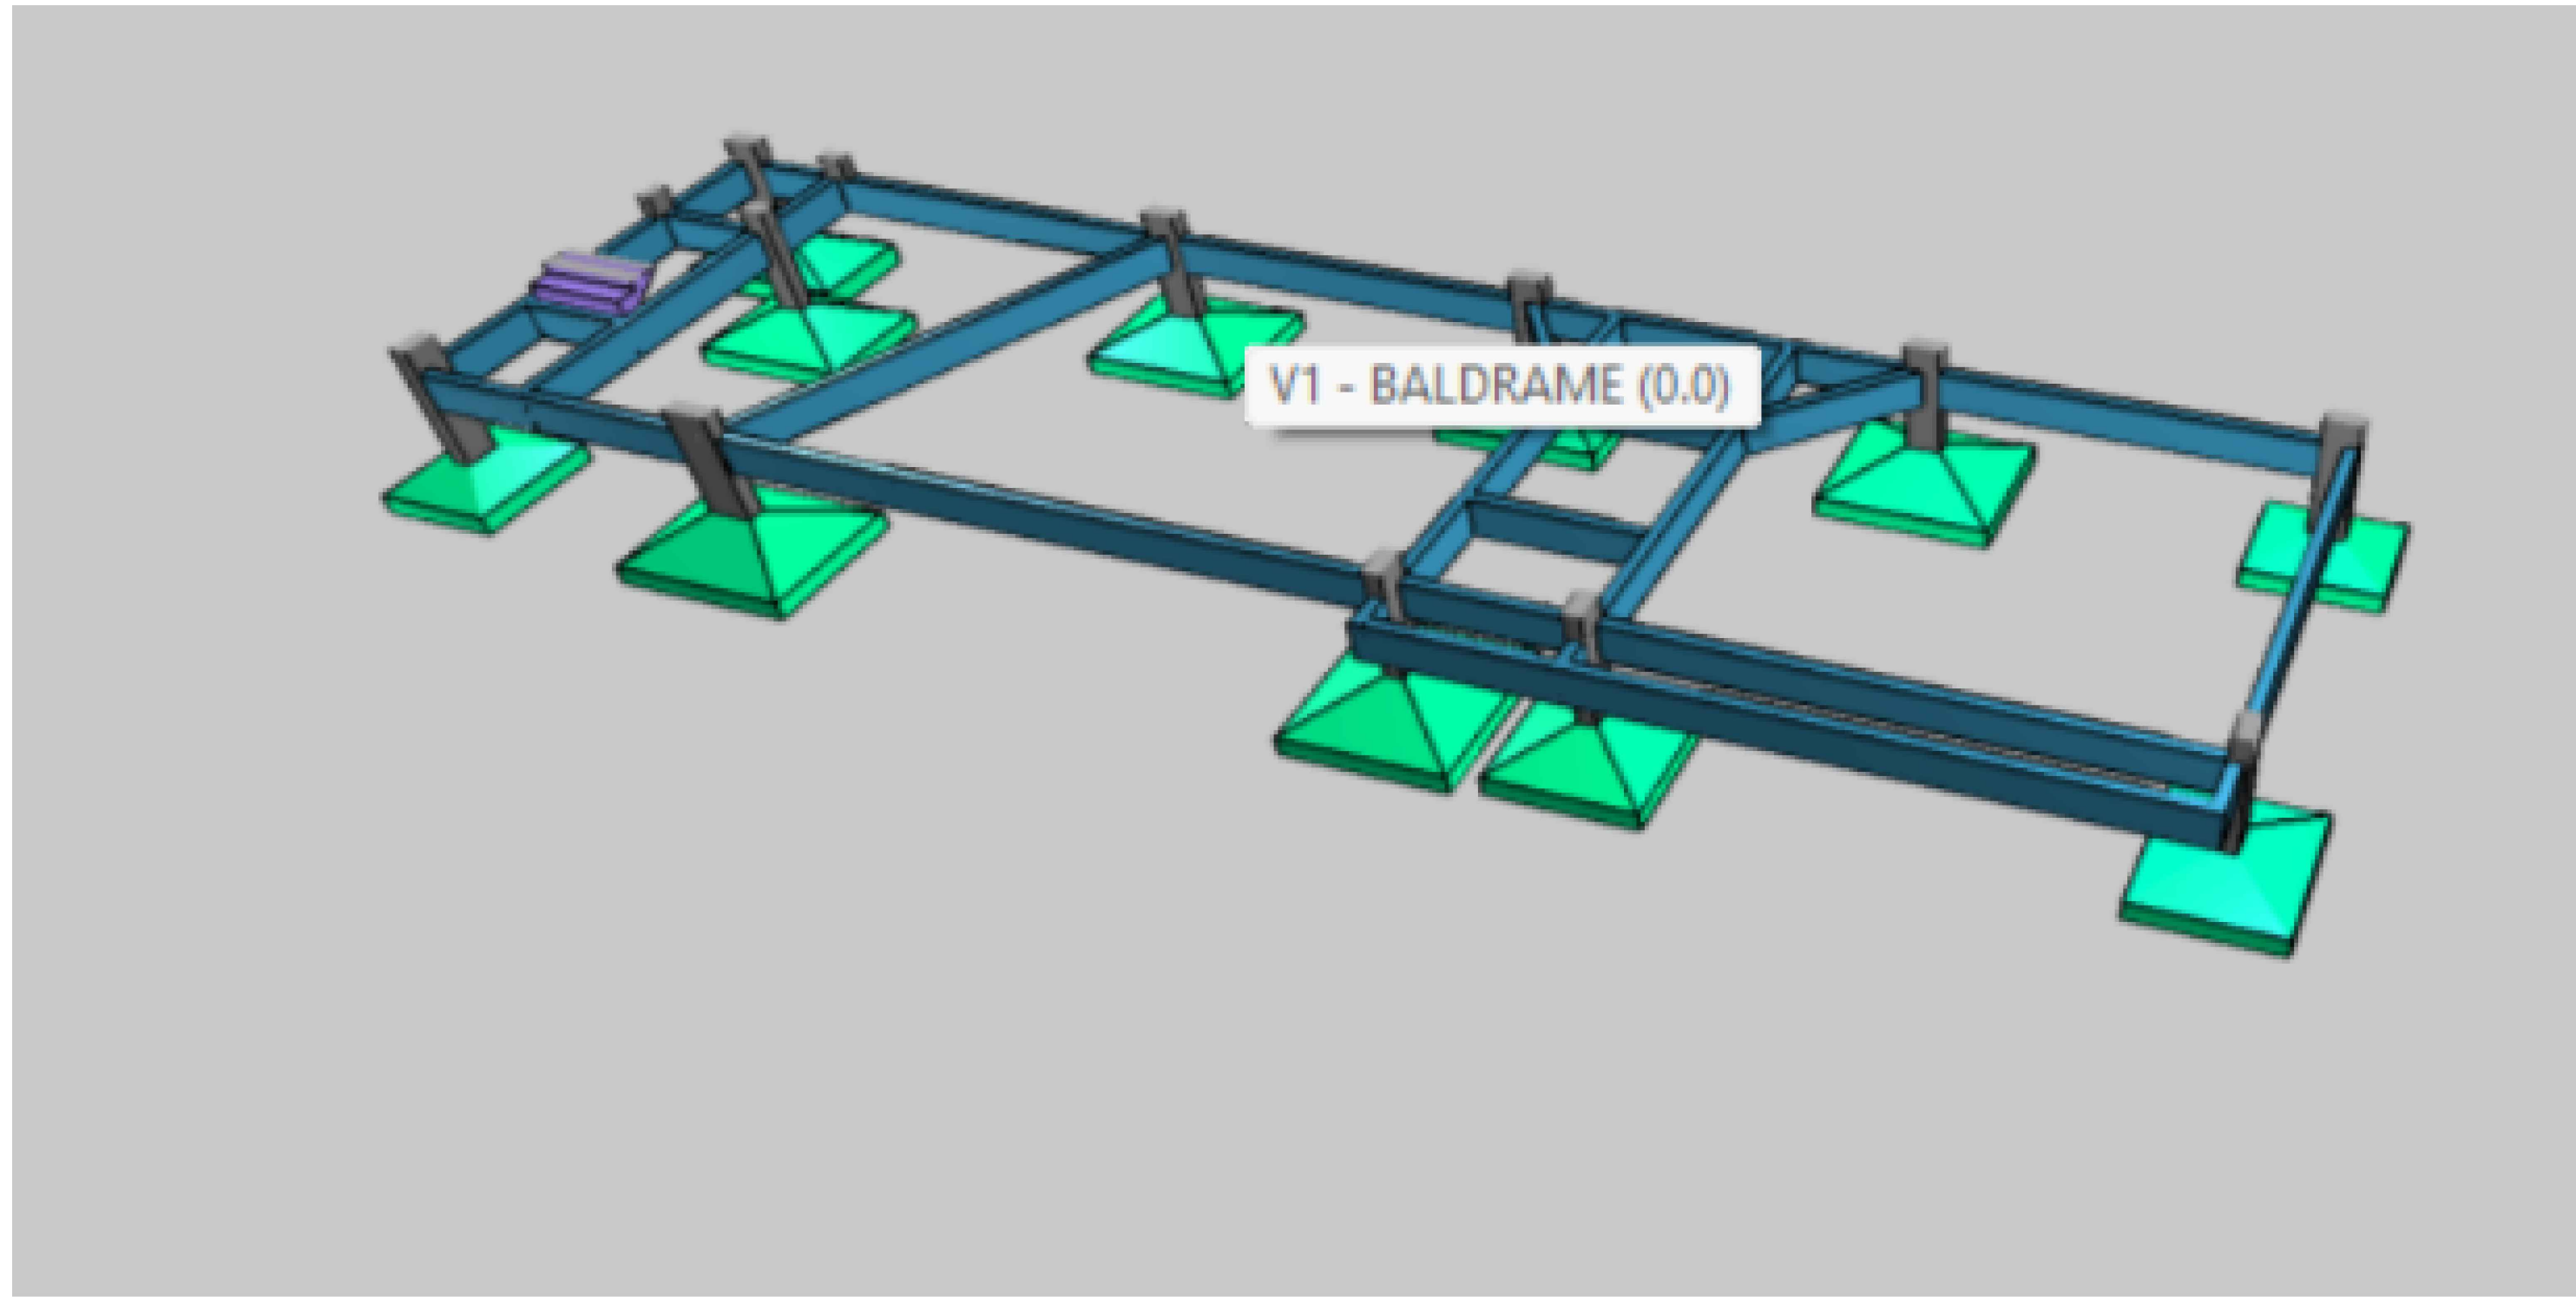

Nome	Seção (cm)	X (cm)	Y (cm)	Carga Máx. (tf)	Carga Mín. (tf)	Pilar				Fundação				Lado B (cm)	Lado H (cm)	h0 / ha (cm)	h1 / hb (cm)	df (cm)
						Mx Máximo (kgf.m)		My Máximo (kgf.m)		Fx Máximo (tf)		Fy Máximo (tf)						
						Positivo	Negativo	Positivo	Negativo	Positivo	Negativo	Positivo	Negativo					
P1	20x40	20.00	525.00	18.5	3.0	0	0	0	0	0.1	-1.0	1.2	-0.8	205	130	25	55	150
P2	20x40	600.00	525.00	22.5	17.0	0	0	0	0	0.4	-0.1	0.5	-0.4	190	170	20	50	150
P3	20x40	1065.00	525.00	24.2	19.5	0	0	0	0	0.0	-1.1	0.8	-0.4	200	175	20	55	150
P4	20x40	1530.00	525.00	24.5	19.1	0	0	0	0	1.0	0.0	0.7	-0.2	200	175	20	55	150
P5	20x40	1980.00	525.00	14.6	9.1	0	0	0	0	0.3	-0.1	1.2	-1.0	155	135	20	40	150
P6	20x30	150.00	385.00	19.9	9.9	0	0	0	0	1.0	0.0	1.0	-1.6	190	150	20	55	150
P10	20x40	5.00	20.00	13.9	6.5	0	0	0	0	0.0	-0.5	1.8	-2.5	135	155	20	40	150
P14	20x40	1985.00	20.00	18.0	11.8	0	0	0	0	0.1	-0.3	1.0	-1.5	155	175	20	45	150
P17	20x50	375.00	5.00	24.5	18.3	0	0	0	0	0.9	0.0	0.9	-0.4	205	175	20	55	150
P18	20x40	1170.00	-5.00	25.3	18.4	0	0	0	0	0.2	-0.2	0.5	-0.7	185	205	20	55	150
P19	20x40	1375.00	-5.00	20.3	15.1	0	0	0	0	0.2	-0.4	0.7	-0.7	165	185	20	50	150

Os esforços indicados nesta tabela são os valores máximos obtidos pela envoltória de todas as combinações definidas para as fundações. Para análises complementares, deve-se consultar o relatório de esforços na fundação, que apresenta os valores calculados para cada combinação.

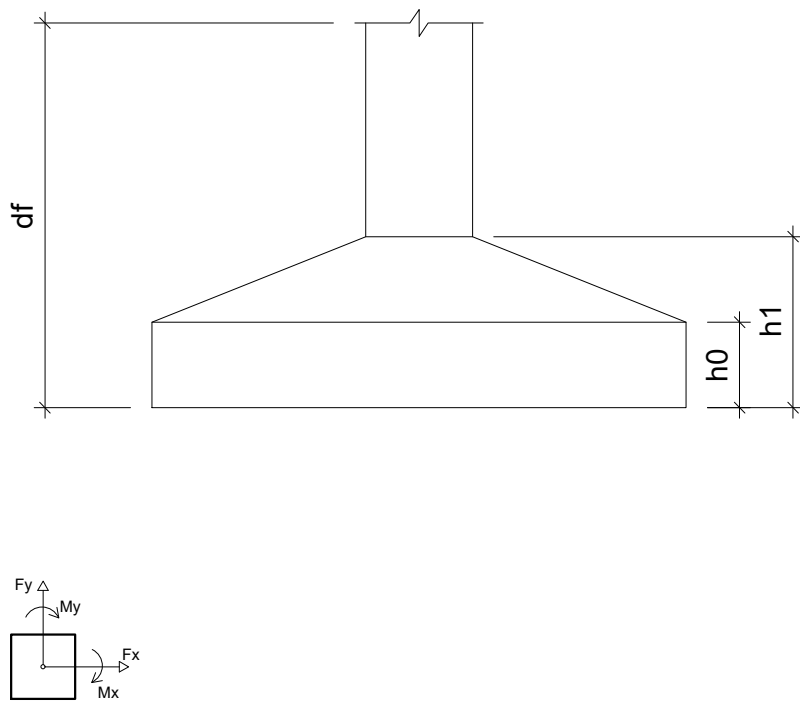

Localização no eixo X		Localização no eixo Y	
Coordenadas (cm)	Nome	Coordenadas (cm)	Nome
5.00	P10	525.00	P1, P2, P3, P4, P5
20.00	P1	385.00	P6
150.00	P6	20.00	P10, P14
375.00	P17	5.00	P17
600.00	P2	-5.00	P18, P19
1065.00	P3		
1170.00	P18		
1375.00	P19		
1530.00	P4		
1980.00	P5		
1995.00	P14		

MAYKSUEL DE JESUS
FREIRE MORAES -
ENGENHEIRO CIVIL -
CREA-AM
041689124-1 -
52909859215

Assinado de forma digital por
MAYKSUEL DE JESUS FREIRE
MORAES - ENGENHEIRO CIVIL
- CREA-AM 041689124-1 -
52909859215
Dados: 2026.08.14 02:03:07
-04'00'

ESTADO DE RORAIMA PREFEITURA MUNICIPAL DE IRACEMA "AMAZÔNIA PATRIMÔNIO DOS BRASILEIROS"			
SECRETARIA MUNICIPAL DE INFRAESTRUTURA E OBRAS			
PROJETO ESTRUTURAL			
PROJETO: AMPLIAÇÃO DA UNIDADE BÁSICA DE SAÚDE ESTEVÃO COSTA REGO, NO MUNICÍPIO DE IRACEMA-RR.			
LOCALIZAÇÃO: AV. JOSÉ FRANCISCO, S/N, BAIRRO CENTRO, NO MUNICÍPIO DE IRACEMA-RR.			
CONTEÚDO: PLANTA DE LOCAÇÃO		FRANCHA: LOCAÇÃO 10	
ÁREA DO TERRENO: 200,00 m²	ÁREA DE CONSTRUÇÃO: 164,16 m²	ÁREA DE COBERTURA: 127,40 m²	
ESCALA: INDICADA	DATA: AGOSTO/2026	PROJETO Nº:	DESENHO:
PROPRIETÁRIO:	AUTORIA:	RESPONSÁVEL TÉCNICO: MAYKSUEL DE J. FREIRE MORAES ENGENHEIRO CIVIL CREA-AM Nº 041689124-1	
DIREITOS AUTORAIS RESERVADOS: Proibida toda Modificação e Reprodução sem previa Autorização do Autor.			