



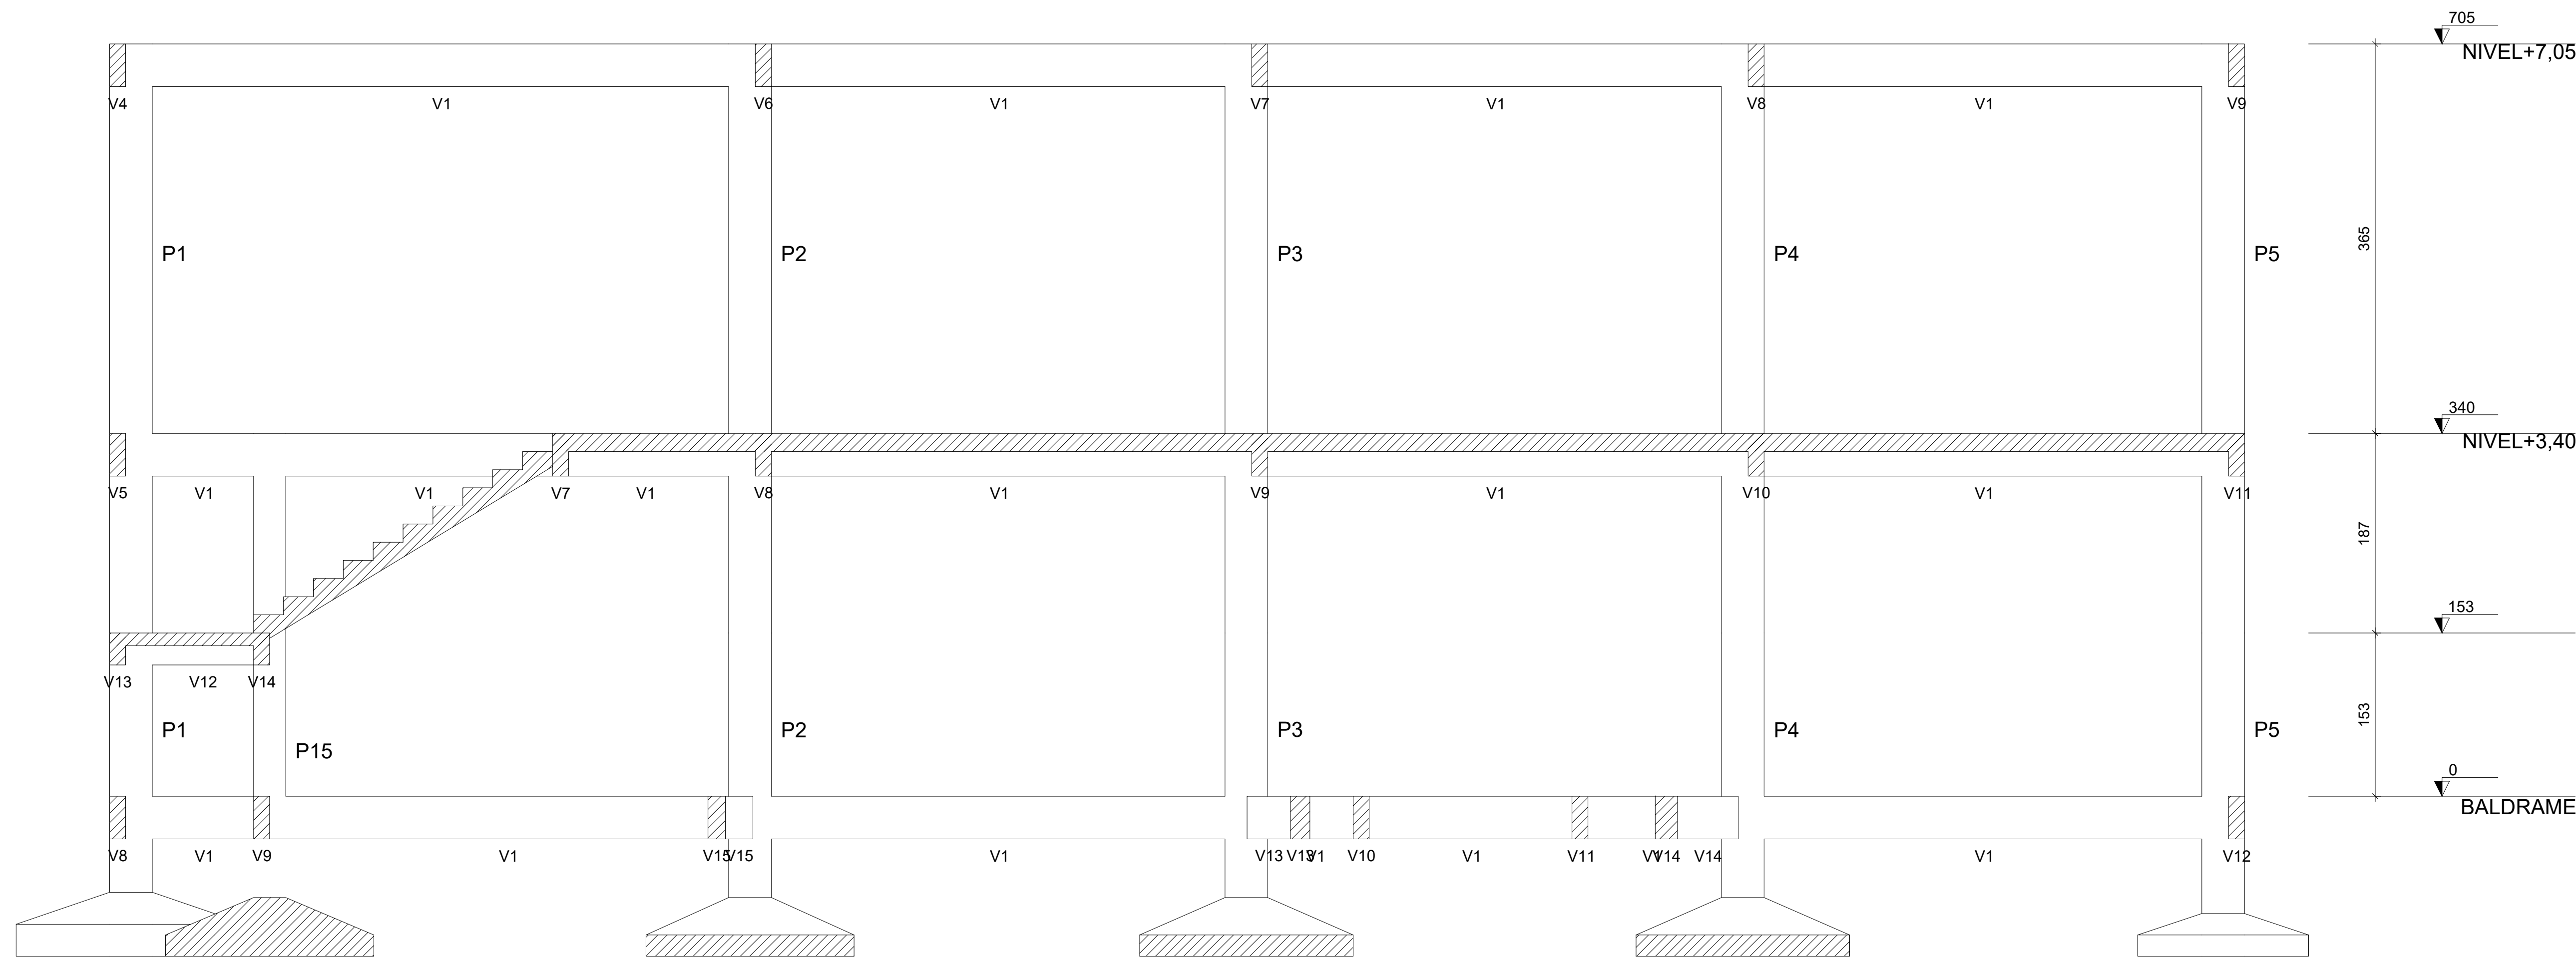

Corte C-C
escala 1:50

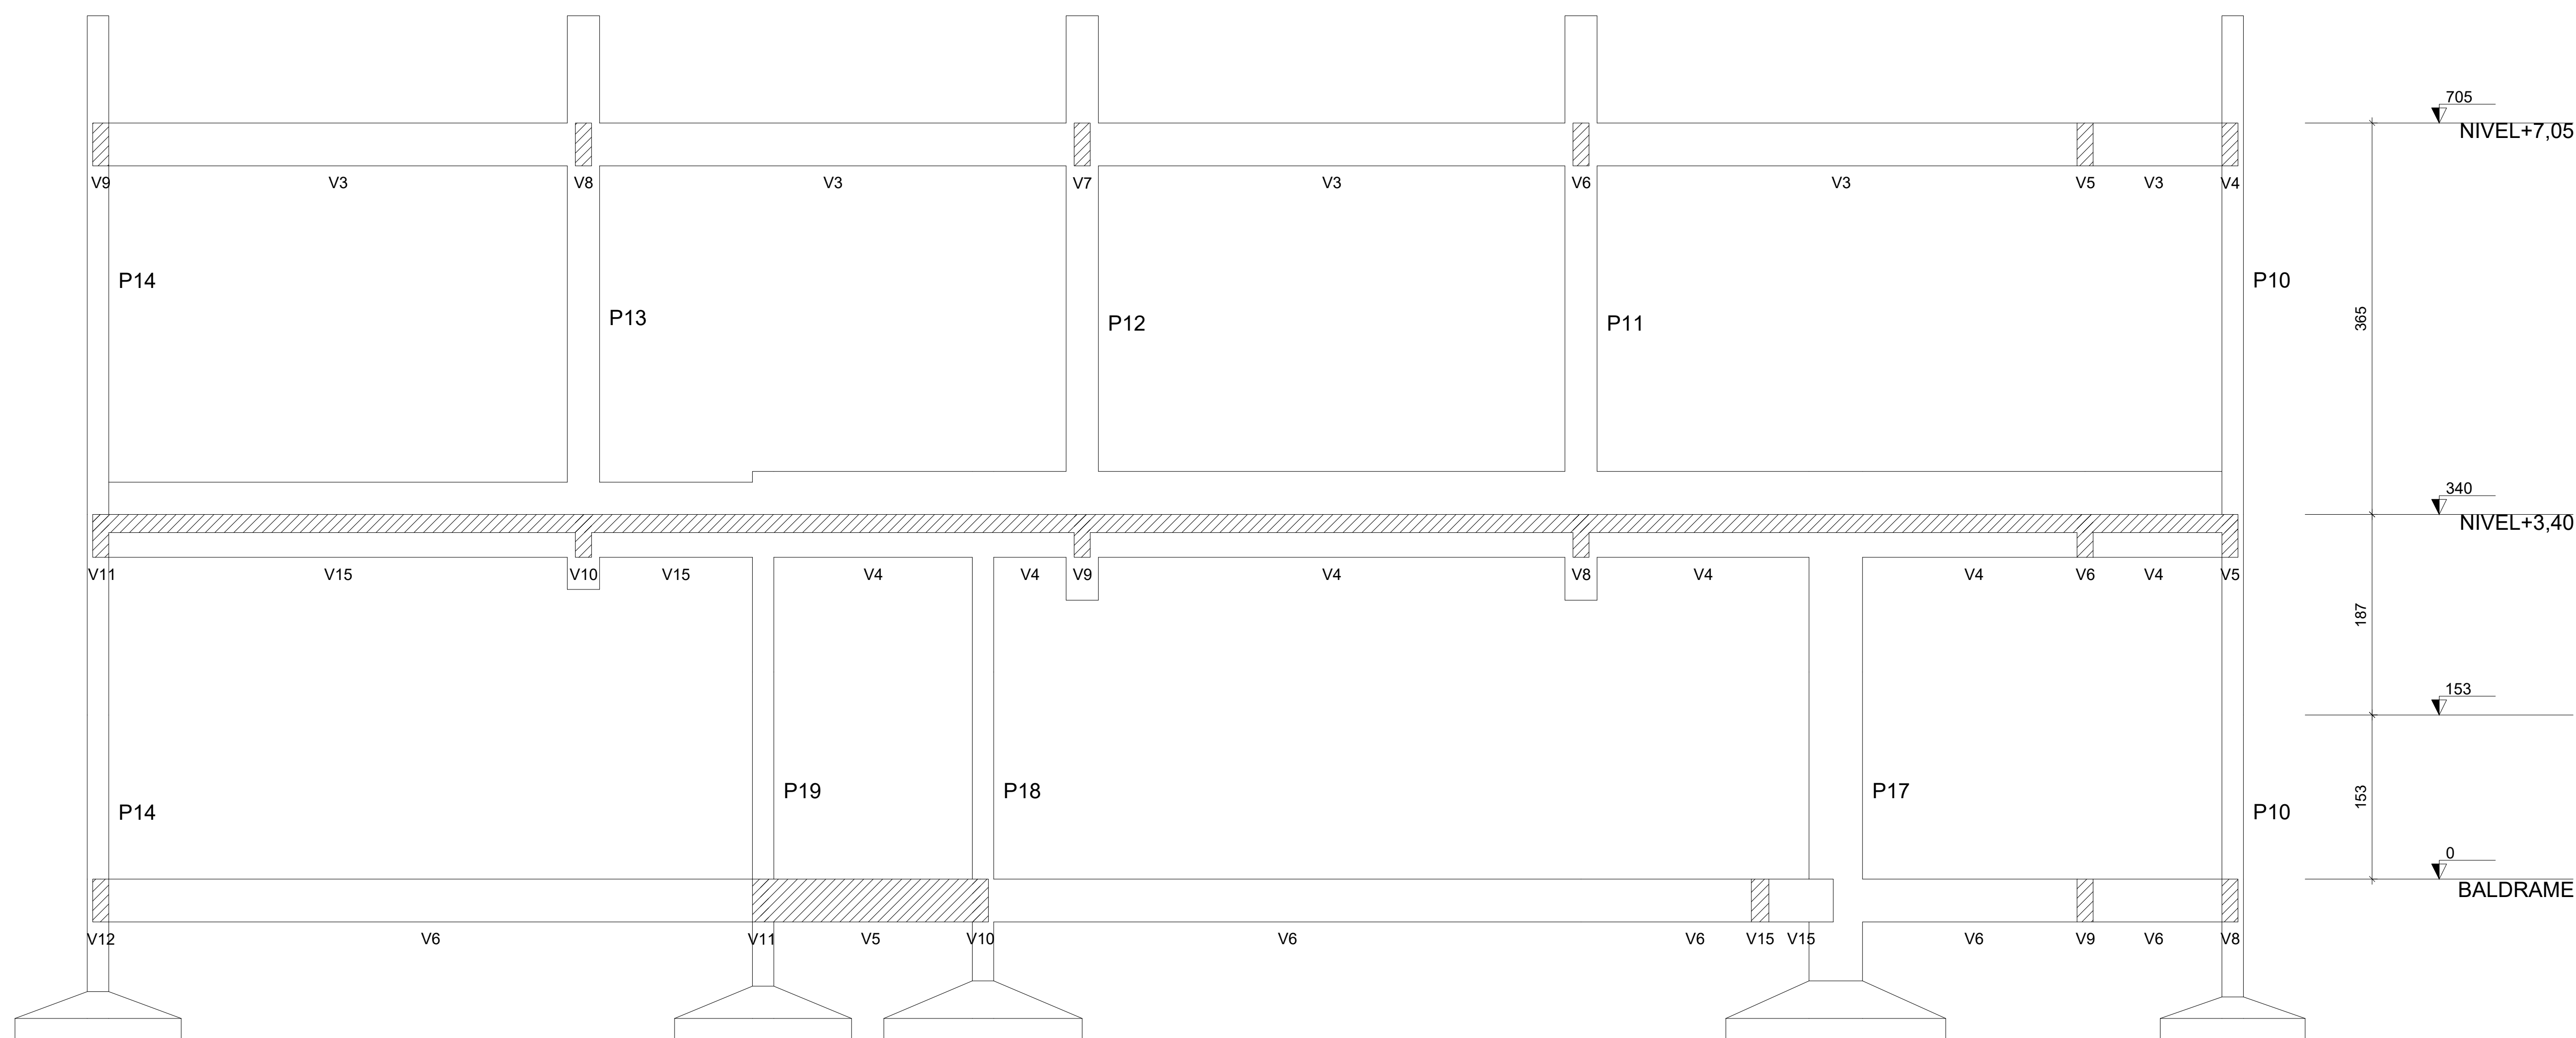

Corte D-D
escala 1:50

MAYKSUEL DE JESUS
FREIRE MORAES -
ENGENHEIRO CIVIL -
CREA-AM 041689124-1 -
52909859215

Assinado de forma digital por
MAYKSUEL DE JESUS FREIRE
MORAES - ENGENHEIRO CIVIL -
CREA-AM 041689124-1 -
52909859215
Dados: 2026.08.14 02:02:14
-04'00'

ESTADO DE RORAIMA PREFEITURA MUNICIPAL DE IRACEMA "AMAZÔNIA PATRIMÔNIO DOS BRASILEIROS"			
SECRETARIA MUNICIPAL DE INFRAESTRUTURA E OBRAS			
PROJETO ESTRUTURAL			
PROJETO: AMPLIAÇÃO DA UNIDADE BÁSICA DE SAÚDE ESTEVÃO COSTA REGO, NO MUNICÍPIO DE IRACEMA-RR.			
LOCALIZAÇÃO: AV. JOSÉ FRANCISCO, S/N, BAIRRO CENTRO, NO MUNICÍPIO DE IRACEMA-RR.			
CONTEÚDO: PLANTA DE CORTES ESTRUTURAL		FRANCHA: CORTES 13	
ÁREA DO TERRENO: 200,00 m²	ÁREA DE CONSTRUÇÃO: 164,16 m²	ÁREA DE COBERTURA: 127,40 m²	
ESCALA: INDICADA	DATA: AGOSTO/2026	PROJETO Nº:	DESENHO:
PROPRIETÁRIO:	AUTORIA:	RESPONSÁVEL TÉCNICO: MAYKSUEL DE J. FREIRE MORAES ENGENHEIRO CIVIL CREA-AM Nº 041689124-1	
DIREITOS AUTORAIS RESERVADOS: Proibida toda Modificação e Reprodução sem previa Autorização do Autor.			