


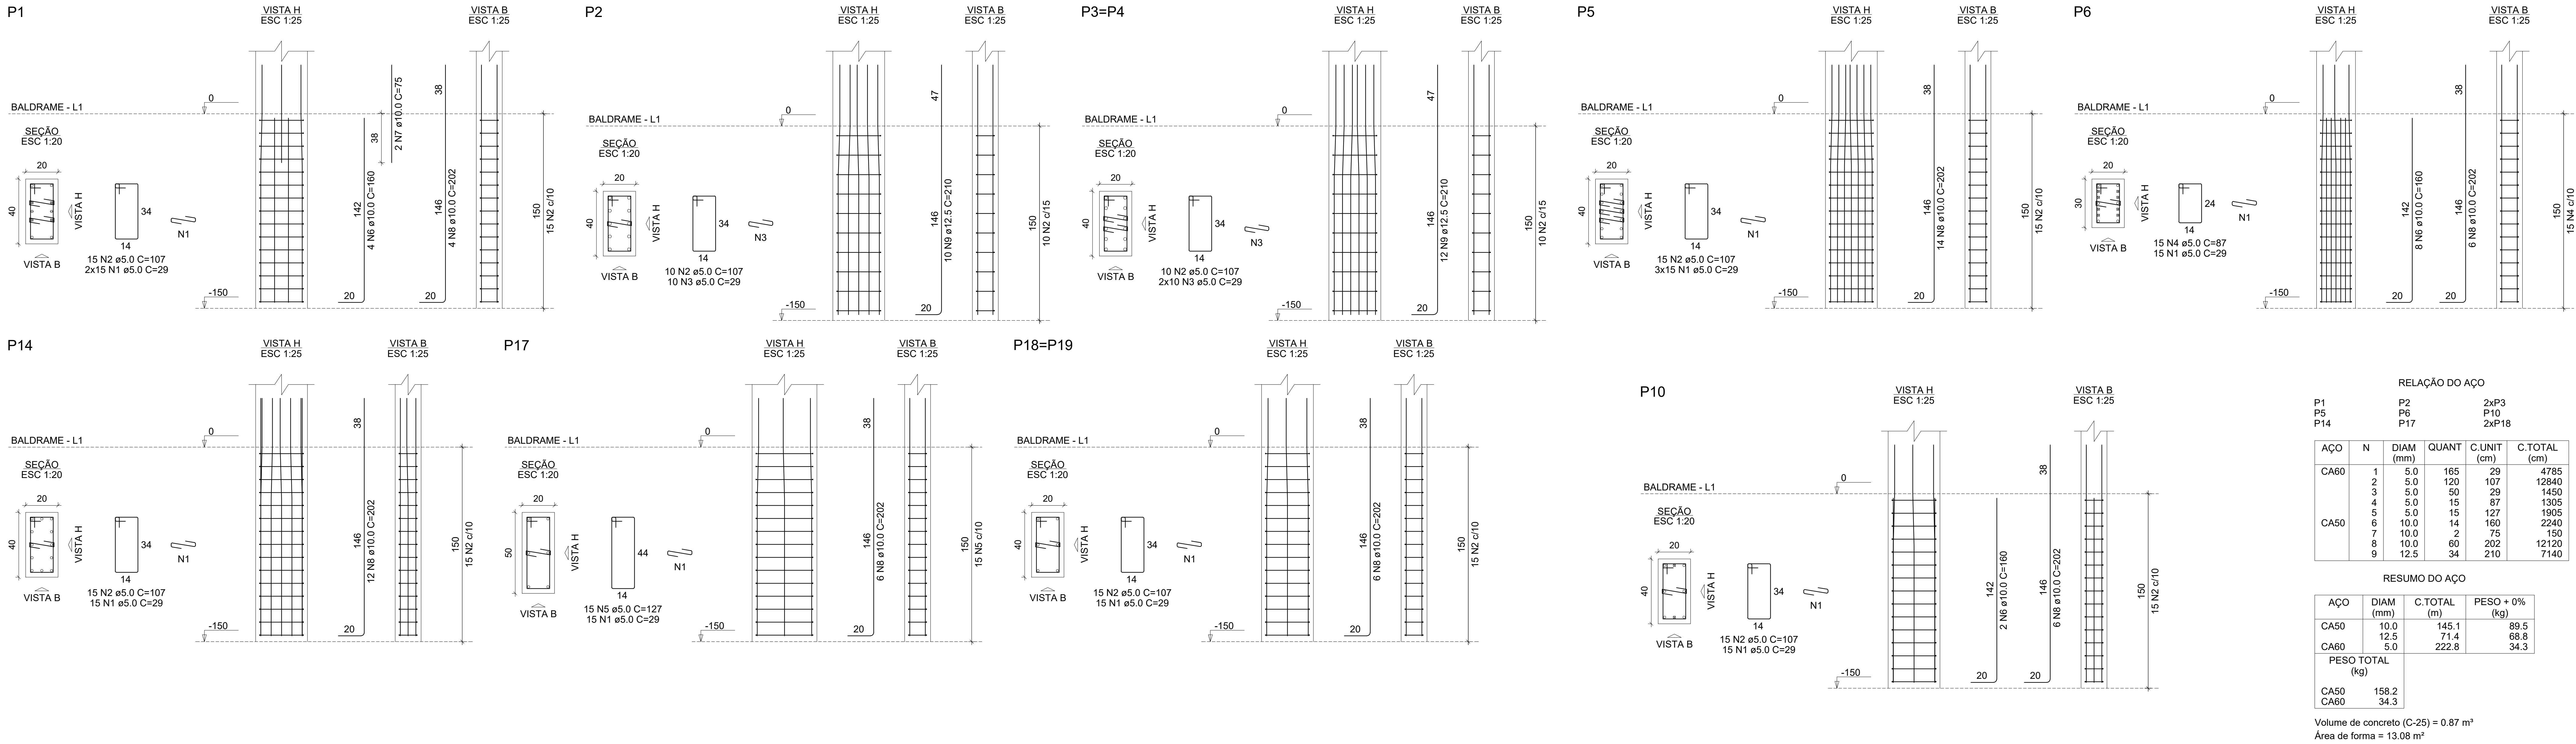

MAYKSUEL DE JESUS
FREIRE MORAES -
ENGENHEIRO CIVIL -
CREA-AM
041689124-1 -
52909859215

Assinado de forma digital por
MAYKSUEL DE JESUS FREIRE
MORAES - ENGENHEIRO CIVIL
- CREA-AM 041689124-1 -
52909859215
Dados: 2026.08.14 02:01:32
-04'00'

ESTADO DE RORAIMA PREFEITURA MUNICIPAL DE IRACEMA "AMAZÔNIA PATRIMÔNIO DOS BRASILEIROS"		
SECRETARIA MUNICIPAL DE INFRAESTRUTURA E OBRAS		
PROJETO ESTRUTURAL		
PROJETO: AMPLIAÇÃO DA UNIDADE BÁSICA DE SAÚDE ESTEVÃO COSTA REGO, NO MUNICÍPIO DE IRACEMA-RR.		
LOCALIZAÇÃO: AV. JOSÉ FRANCISCO, S/N, BAIRRO CENTRO, NO MUNICÍPIO DE IRACEMA-RR.		
CONTEÚDO: PLANTA DE ARMAÇÃO DOS ARRANQUES DOS PILARES		FRANCHA: ARRANQUE 15
ÁREA DO TERRENO: 200,00 m²	ÁREA DE CONSTRUÇÃO: 164,16 m²	ÁREA DE COBERTURA: 127,40 m²
ESCALA: INDICADA	DATA: AGOSTO/2026	PROJETO Nº: DESENHO:
PROPRIETÁRIO:	AUTORIA:	RESPONSÁVEL TÉCNICO: MAYKSUEL DE J. FREIRE MORAES ENGENHEIRO CIVIL CREA-AM Nº 041689124-1
DIREITOS AUTORAIS RESERVADOS: Proibida toda Modificação e Reprodução sem previa Autorização do Autor.		