


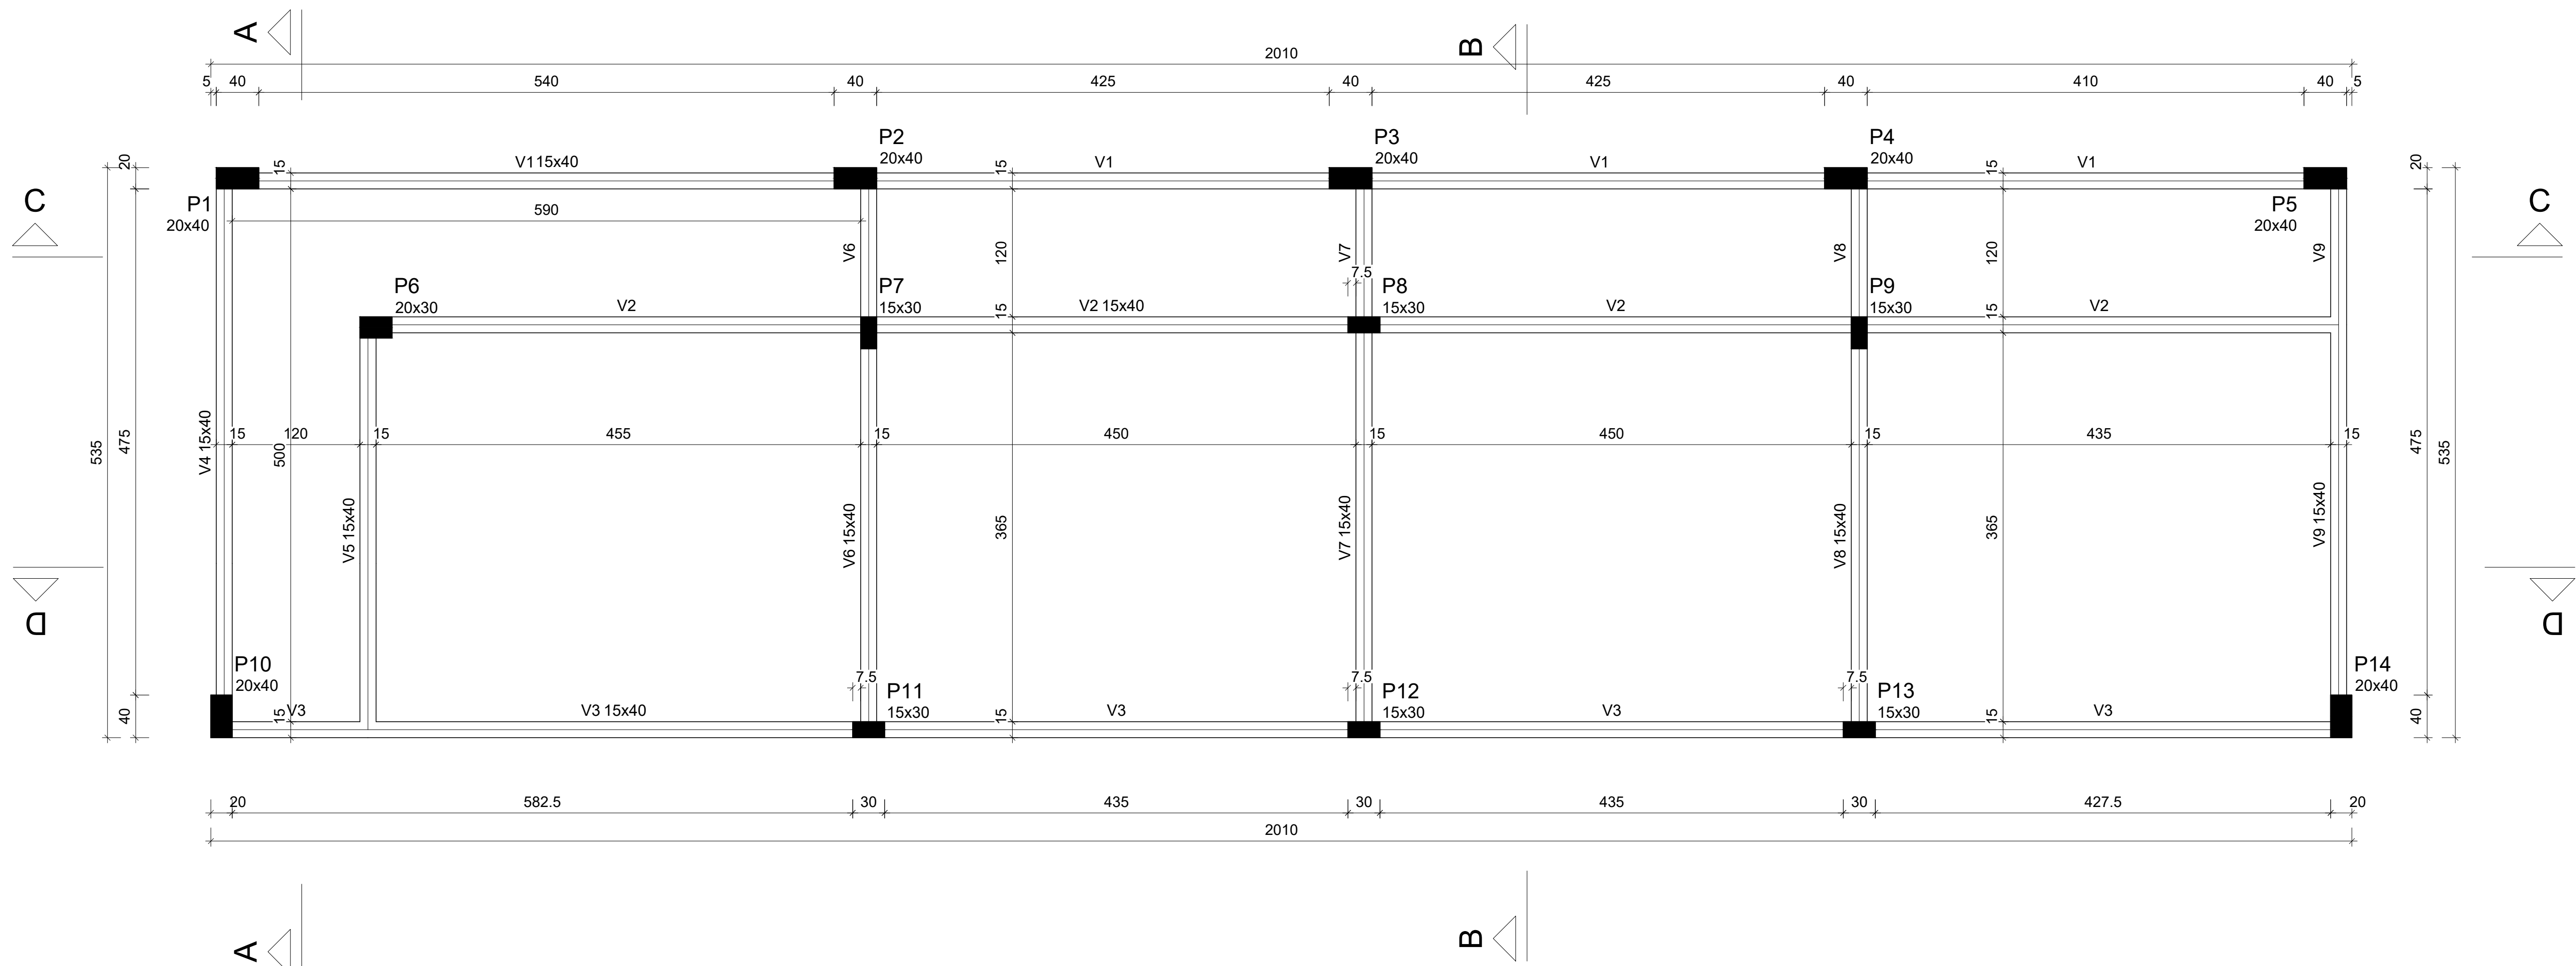

Vigas			
Nome	Seção (cm)	Elevação (cm)	Nível (cm)
V1	15x40	0	705
V2	15x40	0	705
V3	15x40	0	705
V4	15x40	0	705
V5	15x40	0	705
V6	15x40	0	705
V7	15x40	0	705
V8	15x40	0	705
V9	15x40	0	705

Características dos materiais	
fck	Ecs
(kgf/cm²)	(kgf/cm²)
250	241500

Dimensão máxima do agregado = 19 mm

Pilares			
Nome	Seção (cm)	Elevação (cm)	Nível (cm)
P1	20x40	0	705
P2	20x40	0	705
P3	20x40	0	705
P4	20x40	0	705
P5	20x40	0	705
P6	20x30	0	705
P7	15x30	0	705
P8	15x30	0	705
P9	15x30	0	705
P10	20x40	100	805
P11	15x30	100	805
P12	15x30	100	805
P13	15x30	100	805
P14	20x40	100	805

Legenda dos pilares		Legenda das vigas e paredes	
	Pilar que morre		Viga

Forma do pavimento NIVEL+7,05 (Nível 705)
escala 1:50

MAYKSUEL DE JESUS FREIRE MORAES - ENGENHEIRO CIVIL - CREA-AM 041689124-1 - 52909859215

Assinado de forma digital por MAYKSUEL DE JESUS FREIRE MORAES - ENGENHEIRO CIVIL - CREA-AM 041689124-1 - 52909859215
Dados: 2026.08.14 01:59:52 -04'00'

ESTADO DE RORAIMA
PREFEITURA MUNICIPAL DE IRACEMA
"AMAZÔNIA PATRIMÔNIO DOS BRASILEIROS"

SECRETARIA MUNICIPAL DE INFRAESTRUTURA E OBRAS

PROJETO ESTRUTURAL

PROJETO:
AMPLIAÇÃO DA UNIDADE BÁSICA DE SAÚDE ESTEVÃO COSTA REGO, NO MUNICÍPIO DE IRACEMA-RR.

LOCALIZAÇÃO:
AV. JOSÉ FRANCISCO, S/N, BAIRRO CENTRO, NO MUNICÍPIO DE IRACEMA-RR.

CONTEÚDO:
PLANTA DE FÔRMAS NÍVEL +7,05 M

FRANCHA:
FÔRMAS +7,05
21

ÁREA DO TERRENO:
200,00 m²

ÁREA DE CONSTRUÇÃO:
164,16 m²

ÁREA DE COBERTURA:
127,40 m²

ESCALA:
INDICADA

DATA:
AGOSTO/2026

PROJETO Nº:

DESENHO:

PROPRIETÁRIO:

AUTORIA:

RESPONSÁVEL TÉCNICO:
MAYKSUEL DE J. FREIRE MORAES
ENGENHEIRO CIVIL
CREA-AM Nº 041689124-1

DIREITOS AUTORAIS RESERVADOS.
Proibida toda Modificação e Reprodução sem previa Autorização do Autor.